




平面图 S=1:200

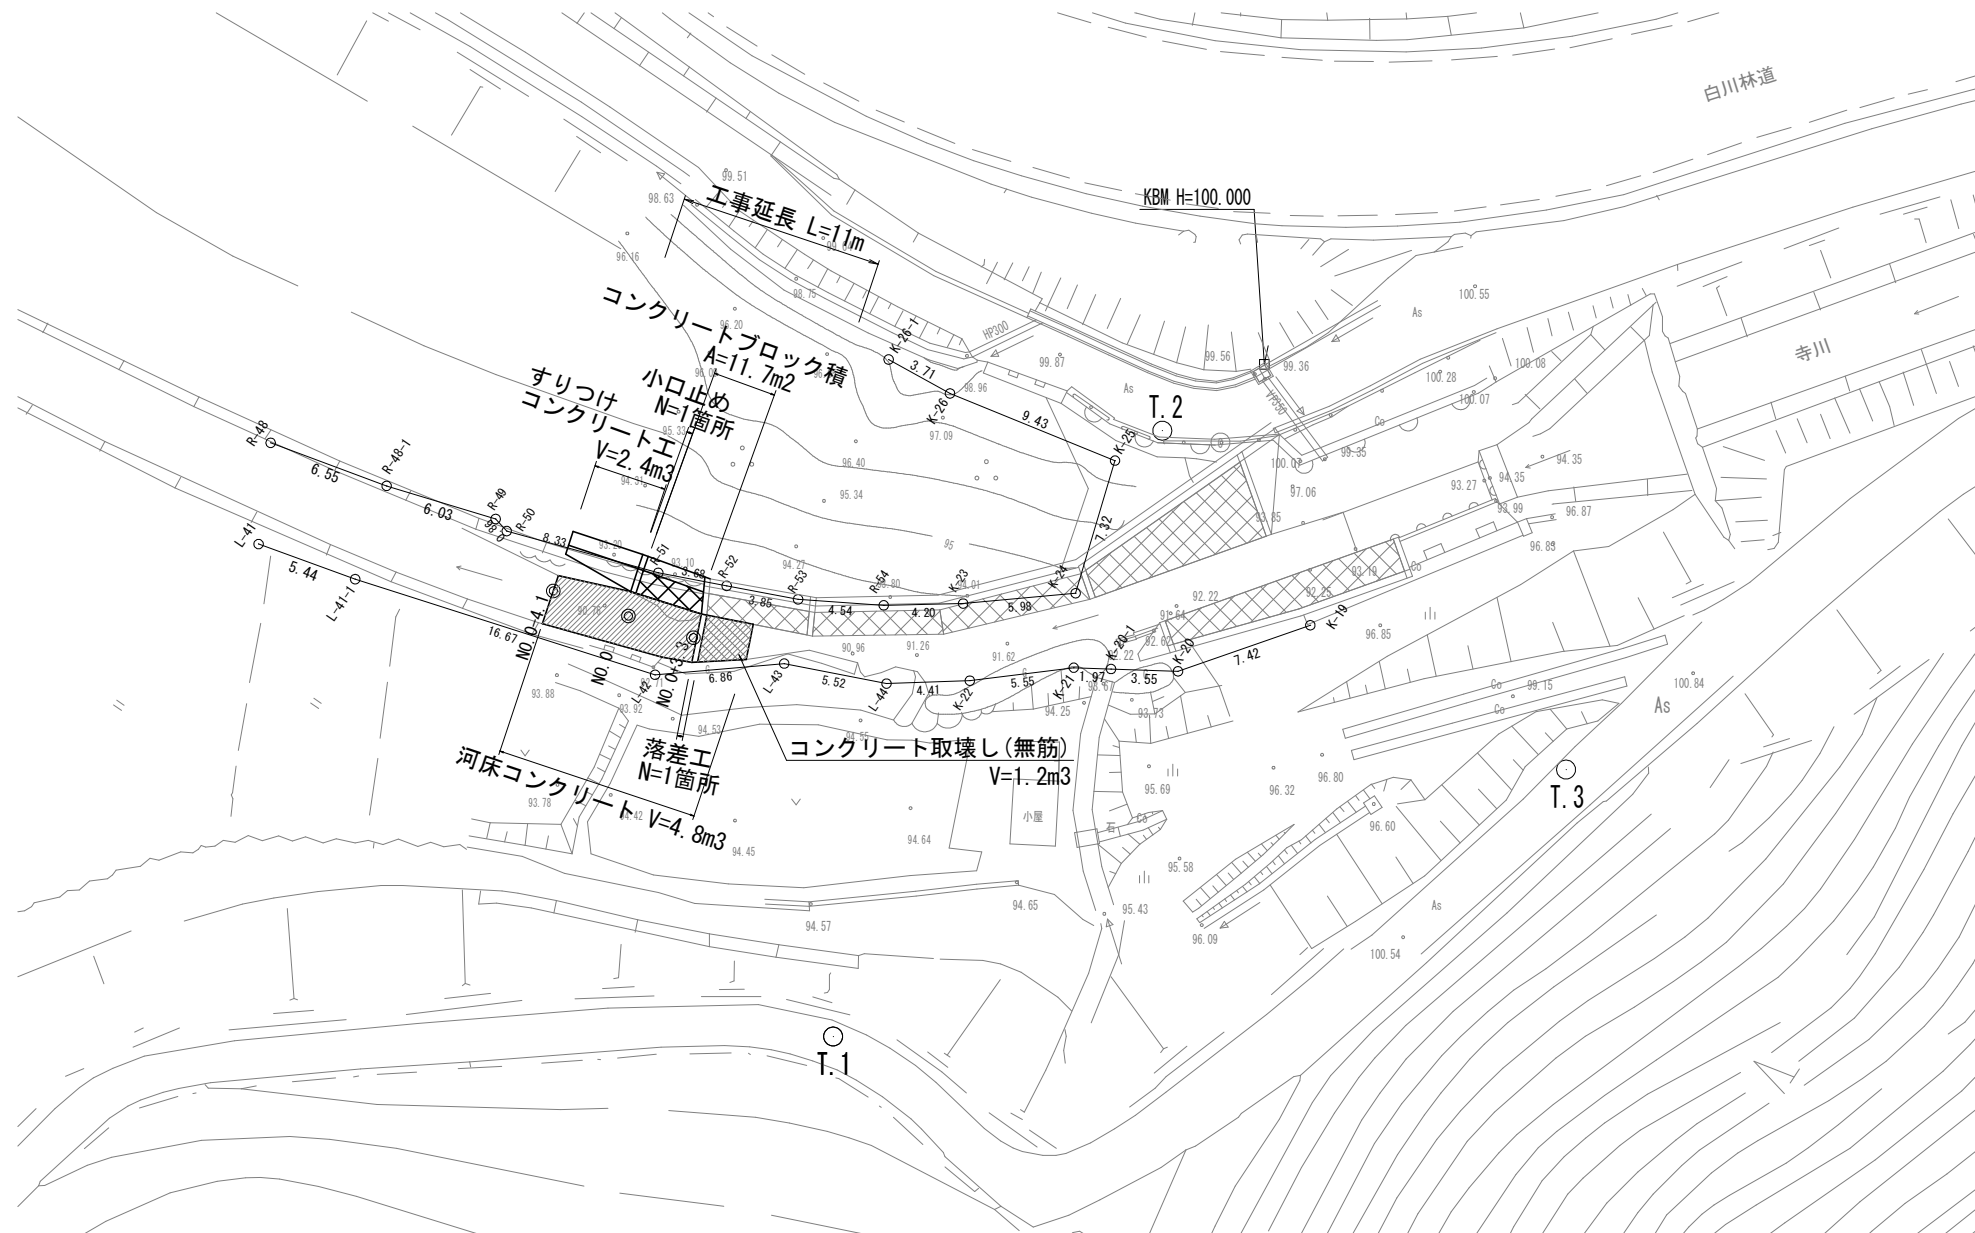

位置図

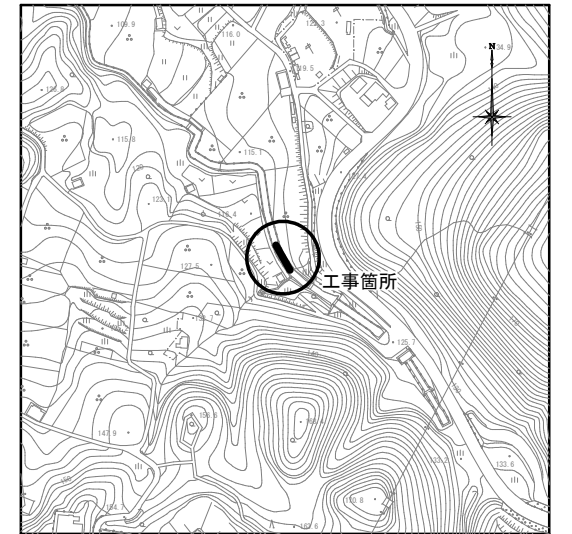

横断図 S=1:100
NO.0+3.3

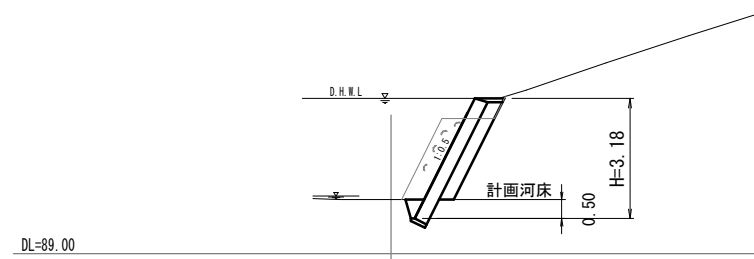


掘削	2.9
盛土	-
床堀(岩)	0.4
埋戻Co	0.1
切土法面	-
盛土法面	-


工 種	令和 7 年度			
起工番号	河改 7-1			
工 事 名	寺川改修工事			
施工場所	宇治市白川上明地内			
図面種類	平 面 図・横 断 図			
縮 尺	図 示			
課 長	照 査	設 計	製 図	写 図
月 日	月 日	月 日	月 日	月 日
	1			

構 造 図


コンクリートブロック積 展開図 S=1:50
河川（岩着・裏込材有）

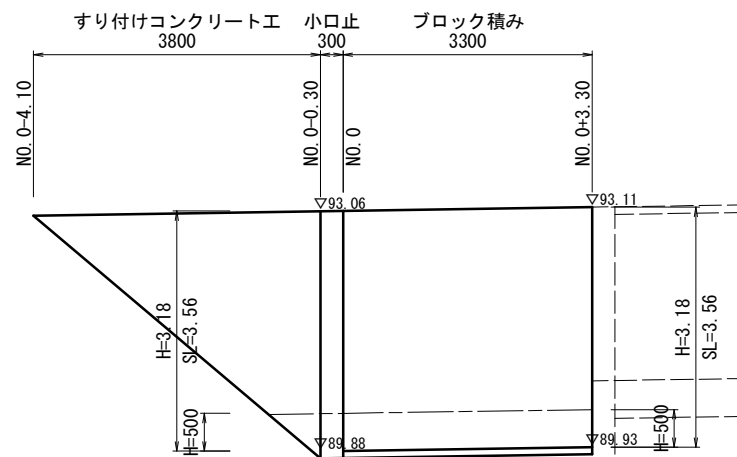


コンクリートブロック積 S=1:50

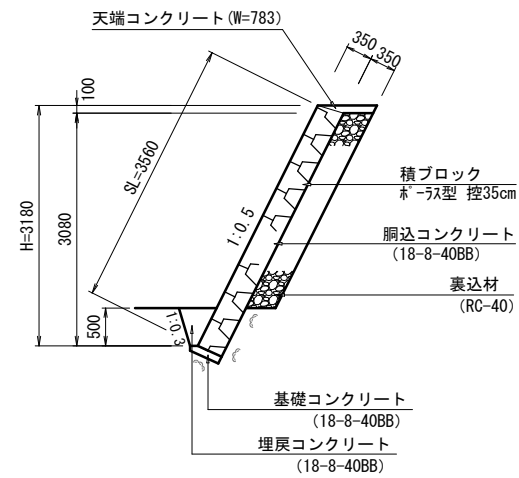


天端コンクリート (W=783) S=1:20

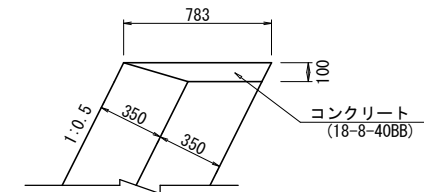


岩着基礎コンクリート (B=450) S=1:20

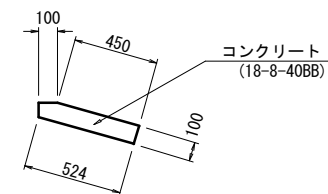


小口止 断面図 S=1:50

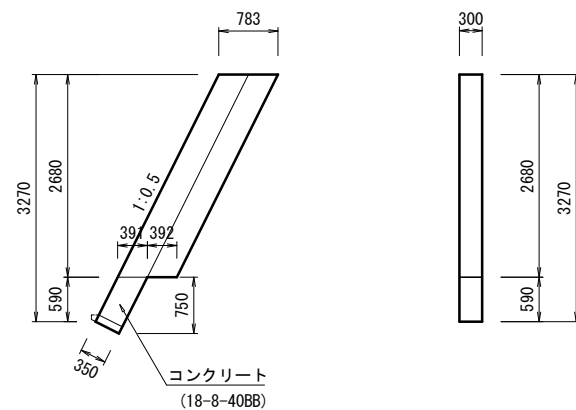


すり付けコンクリート S=1:50

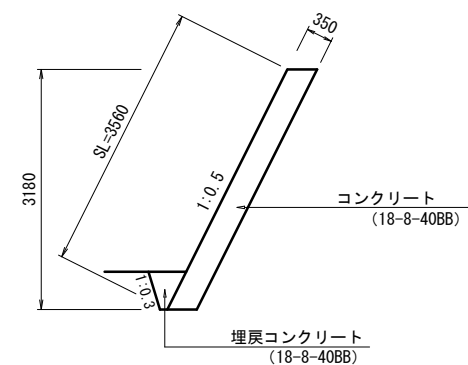


落差工 S=1:20

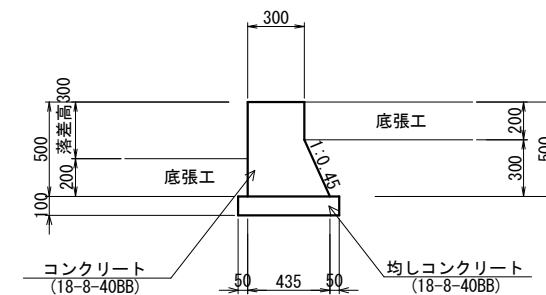

河床コンクリート S=1:20

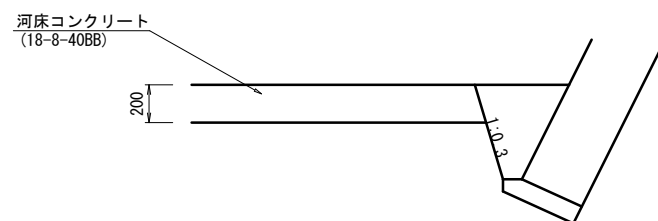

仮水路工 S=1:50

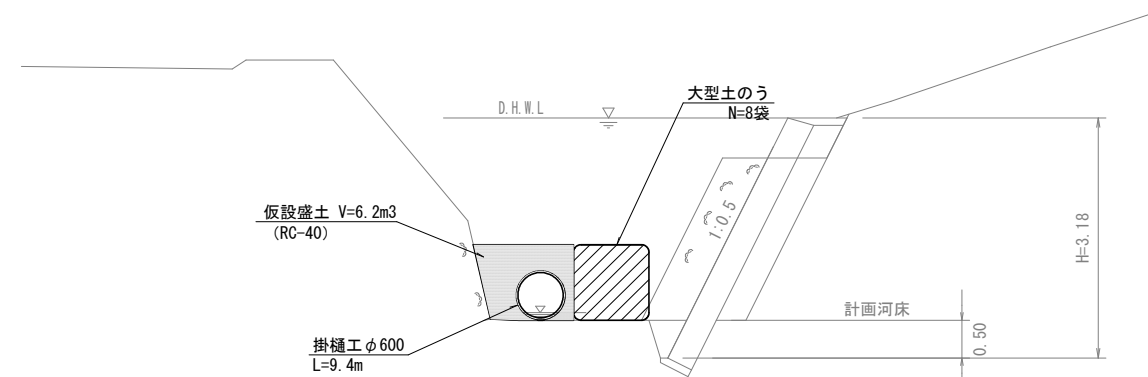

工 種	令和7年度				
起工番号	河改 7-1				
工 事 名	寺川改修工事				
施工場所	宇治市白川上明地内				
図面種類	構 造 図				
縮 尺	図 示				
課 長	照 査	設 計	製 図	写 図	
月 日	月 日	月 日	月 日	月 日	月 日
2					