



- 階段B
D21B x 1
M21 x 1
階段下倉庫
V60 x 1

凡例

□	天井埋込連結
□	天井埋込
●	非常照明
○	誘導灯
○	ダウンライト

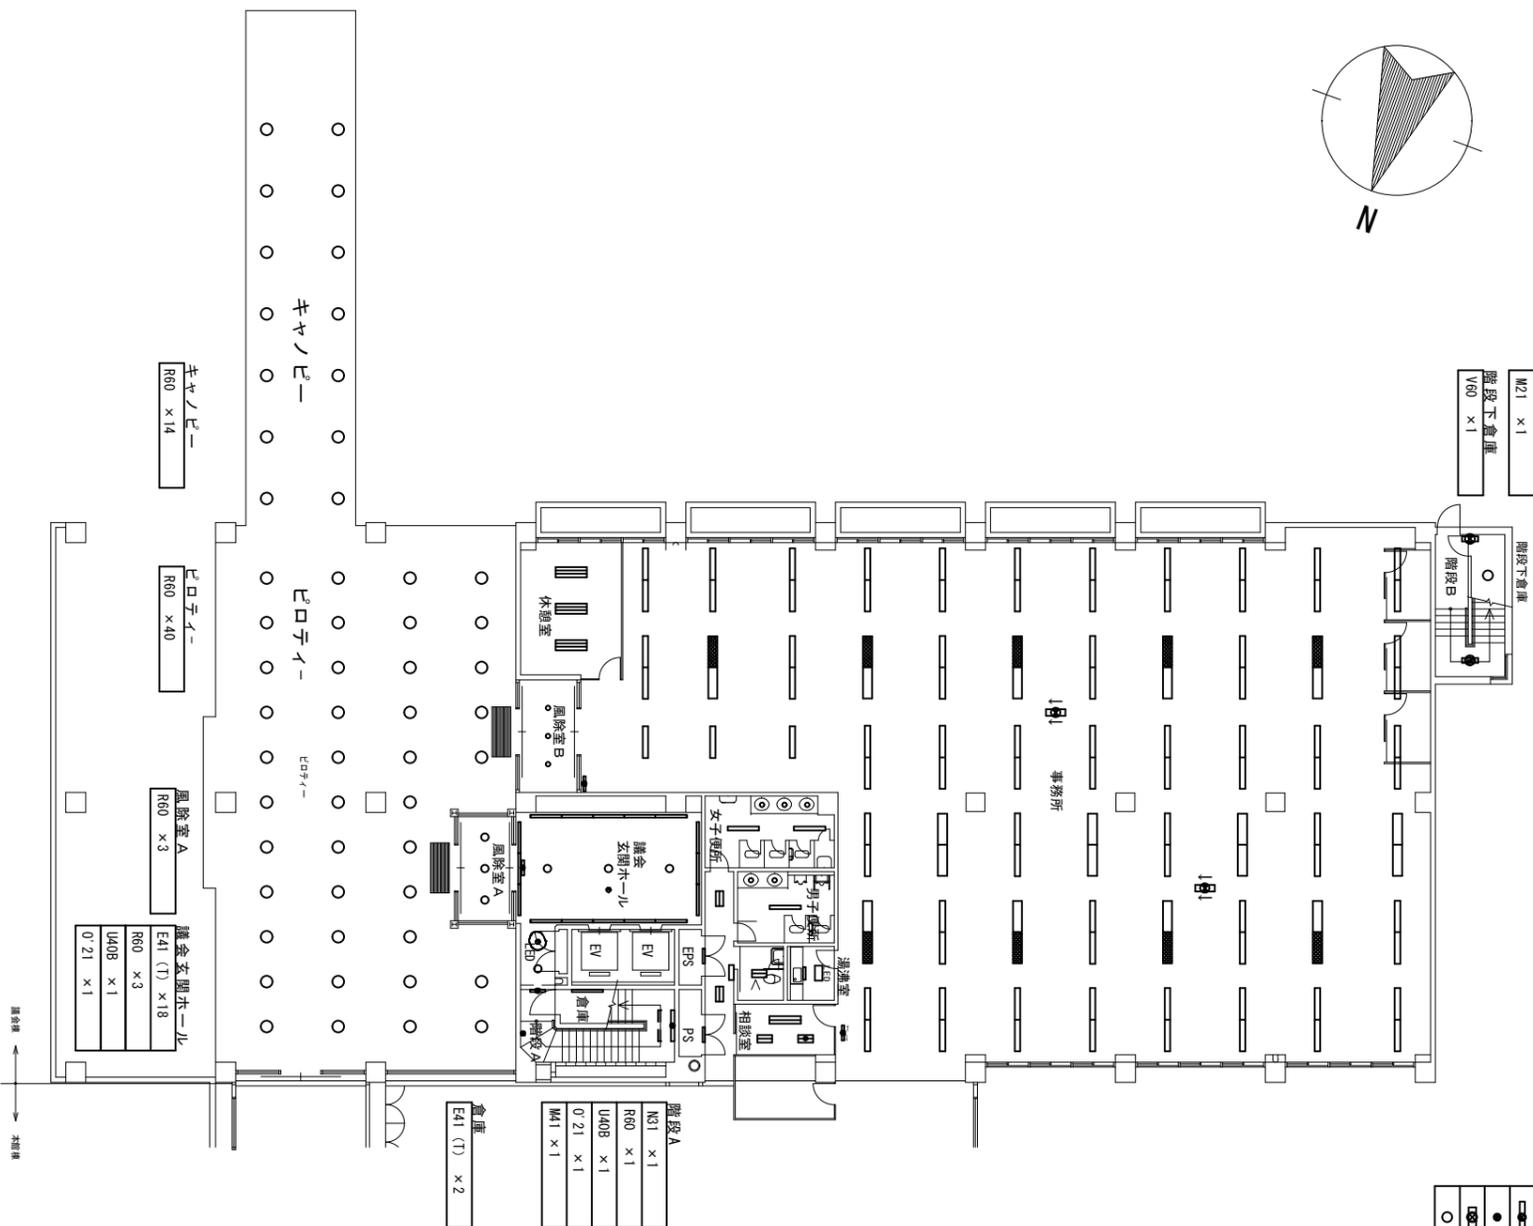

議会棟 1階

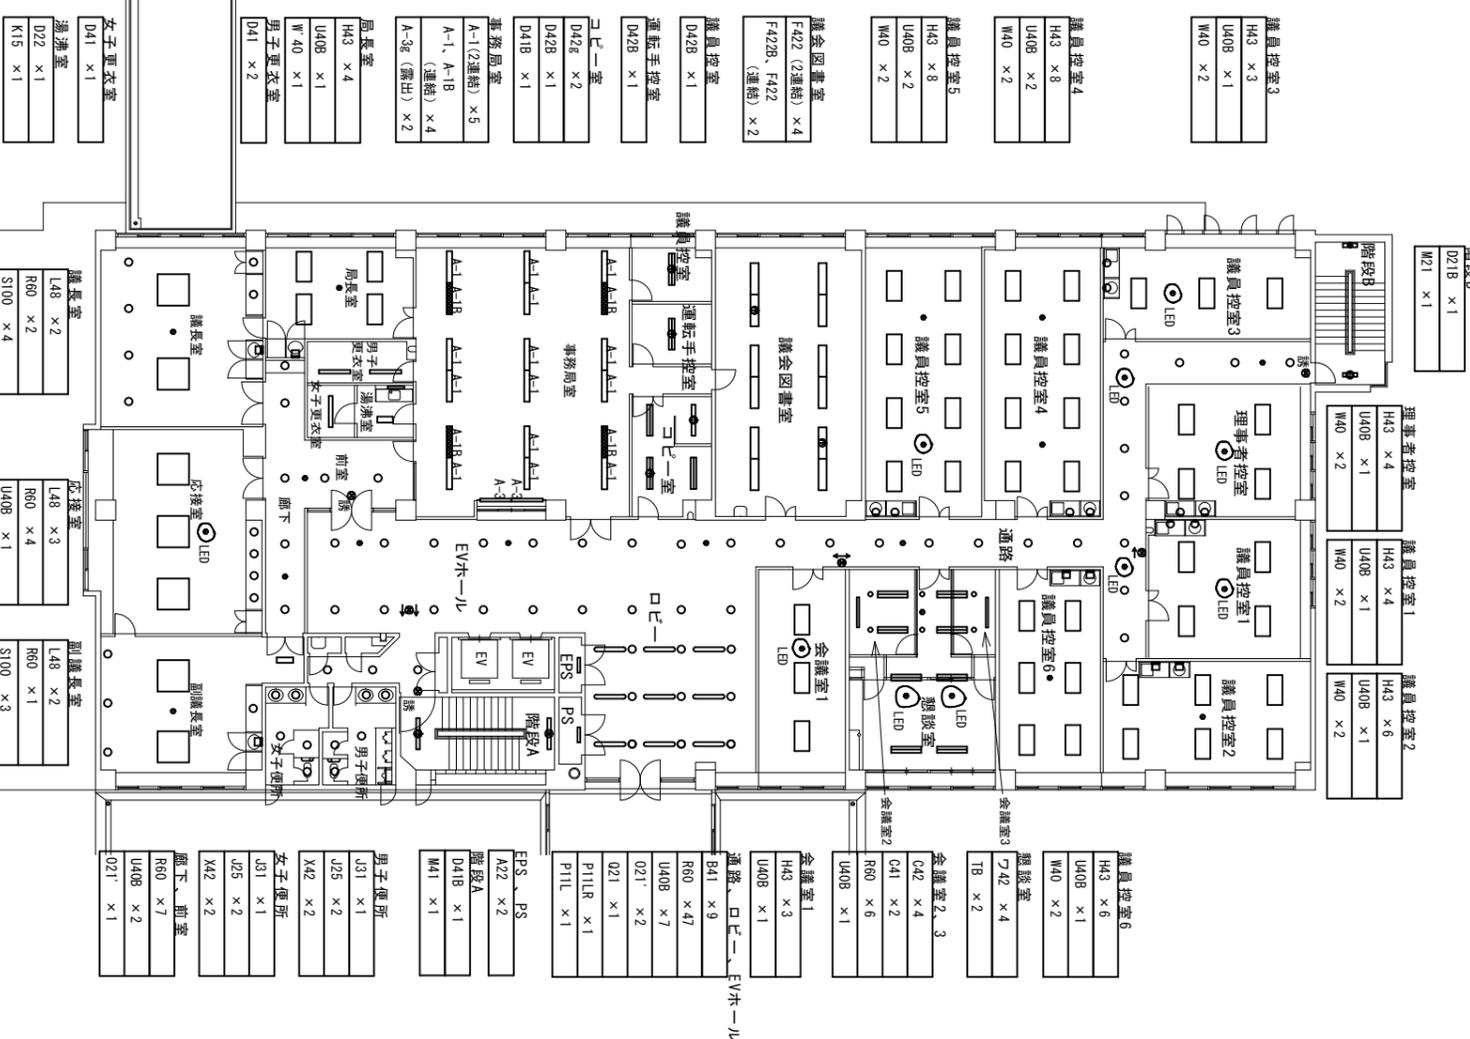

議会棟 2階

委託業務名	本庁舎及び議会棟LED照明更新業務 (その2)	No. 2 / 3
図面名	議会棟 1, 2階配置図	
宇治市役所総務・市民協働部		

