


# 位置図

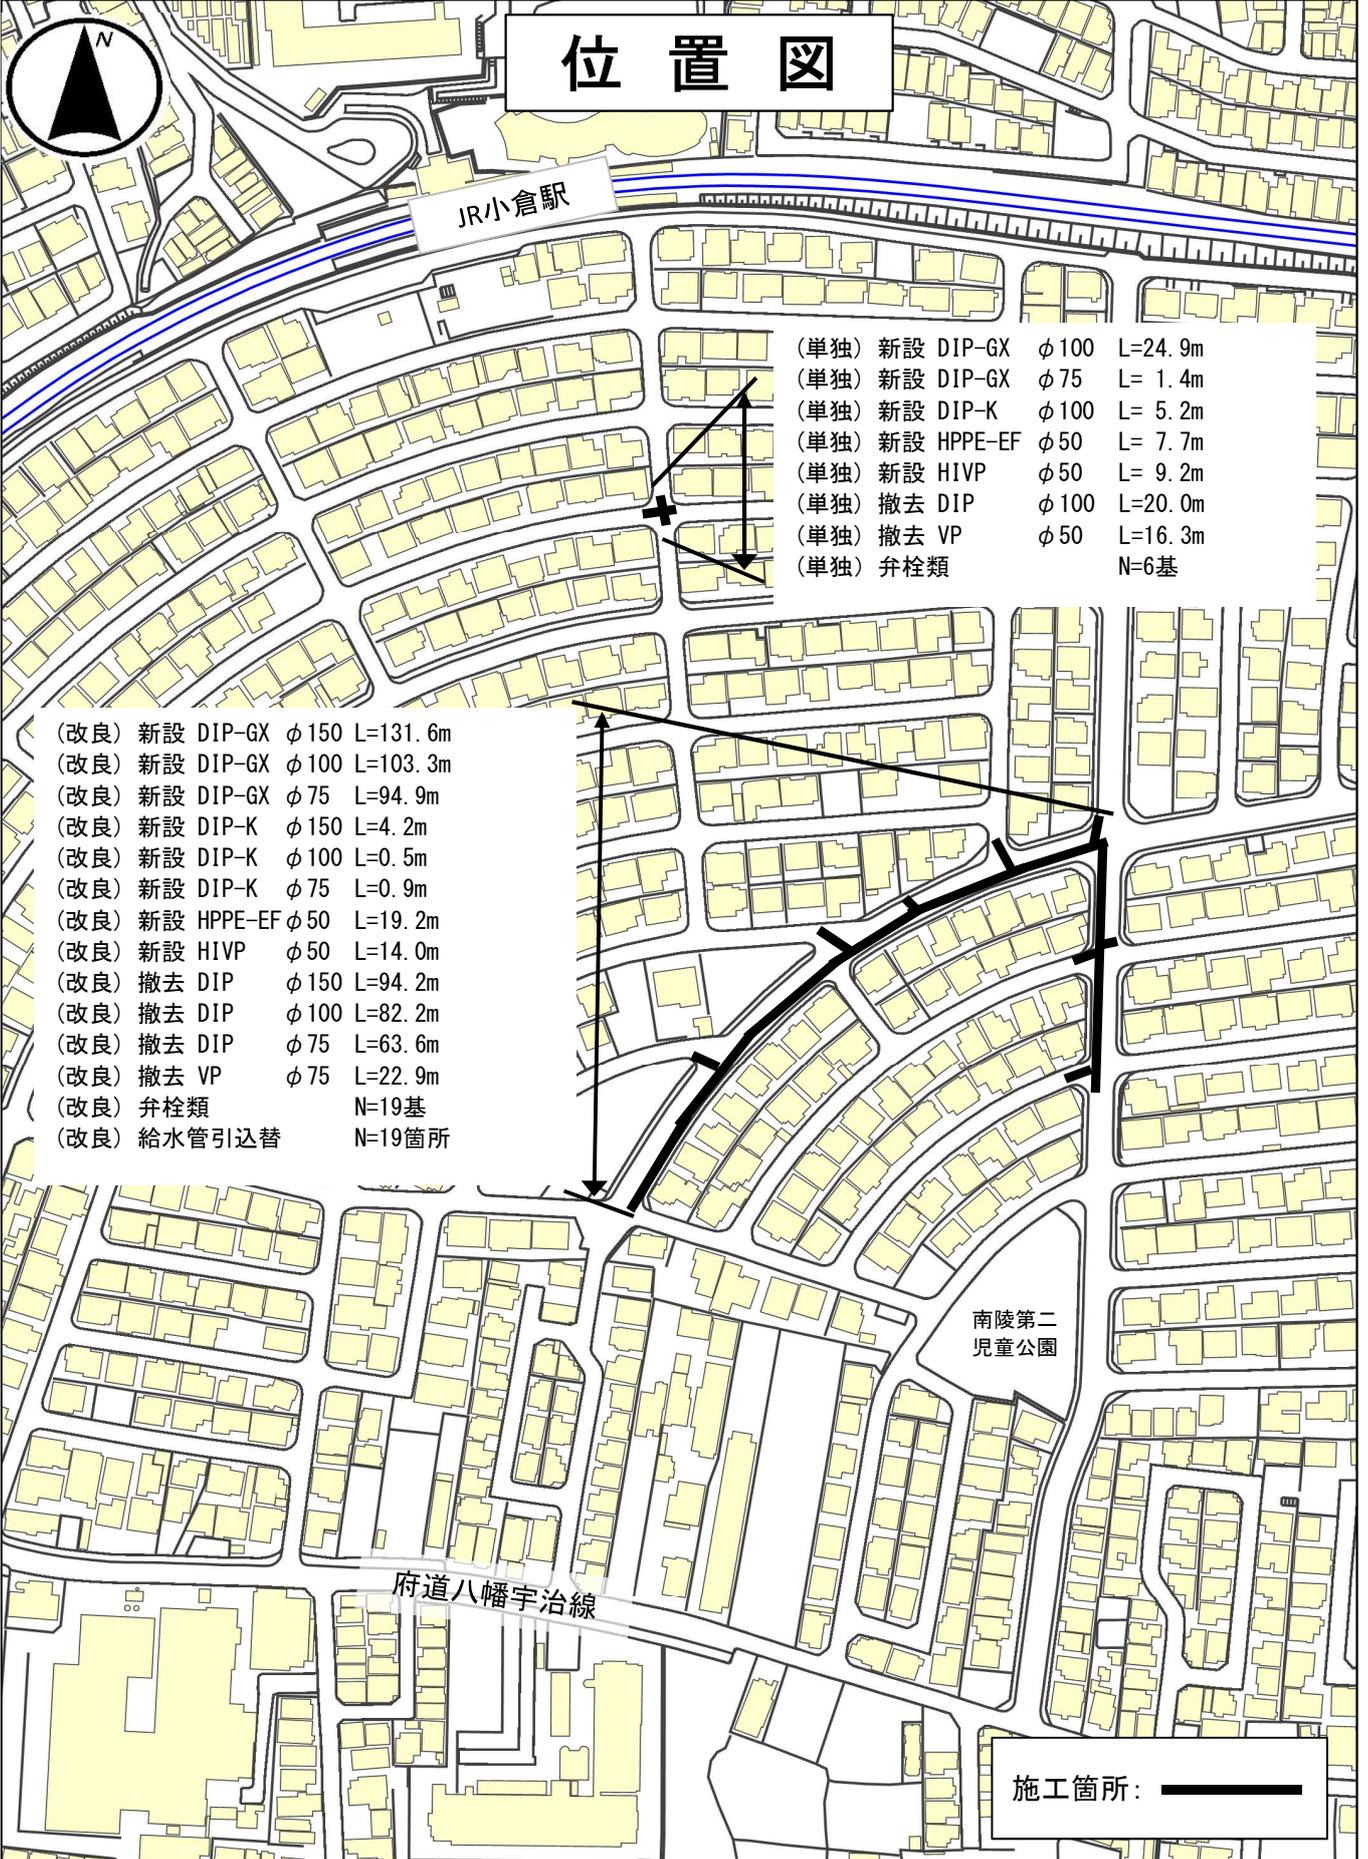

- (単独) 新設 DIP-GX φ100 L=24.9m
- (単独) 新設 DIP-GX φ75 L= 1.4m
- (単独) 新設 DIP-K φ100 L= 5.2m
- (単独) 新設 HPPE-EF φ50 L= 7.7m
- (単独) 新設 HIVP φ50 L= 9.2m
- (単独) 撤去 DIP φ100 L=20.0m
- (単独) 撤去 VP φ50 L=16.3m
- (単独) 弁栓類 N=6基

- (改良) 新設 DIP-GX φ150 L=131.6m
- (改良) 新設 DIP-GX φ100 L=103.3m
- (改良) 新設 DIP-GX φ75 L=94.9m
- (改良) 新設 DIP-K φ150 L=4.2m
- (改良) 新設 DIP-K φ100 L=0.5m
- (改良) 新設 DIP-K φ75 L=0.9m
- (改良) 新設 HPPE-EF φ50 L=19.2m
- (改良) 新設 HIVP φ50 L=14.0m
- (改良) 撤去 DIP φ150 L=94.2m
- (改良) 撤去 DIP φ100 L=82.2m
- (改良) 撤去 DIP φ75 L=63.6m
- (改良) 撤去 VP φ75 L=22.9m
- (改良) 弁栓類 N=19基
- (改良) 給水管引込替 N=19箇所

南陵第二  
児童公園

府道八幡宇治線

施工箇所: