


位置図

S=1/2500

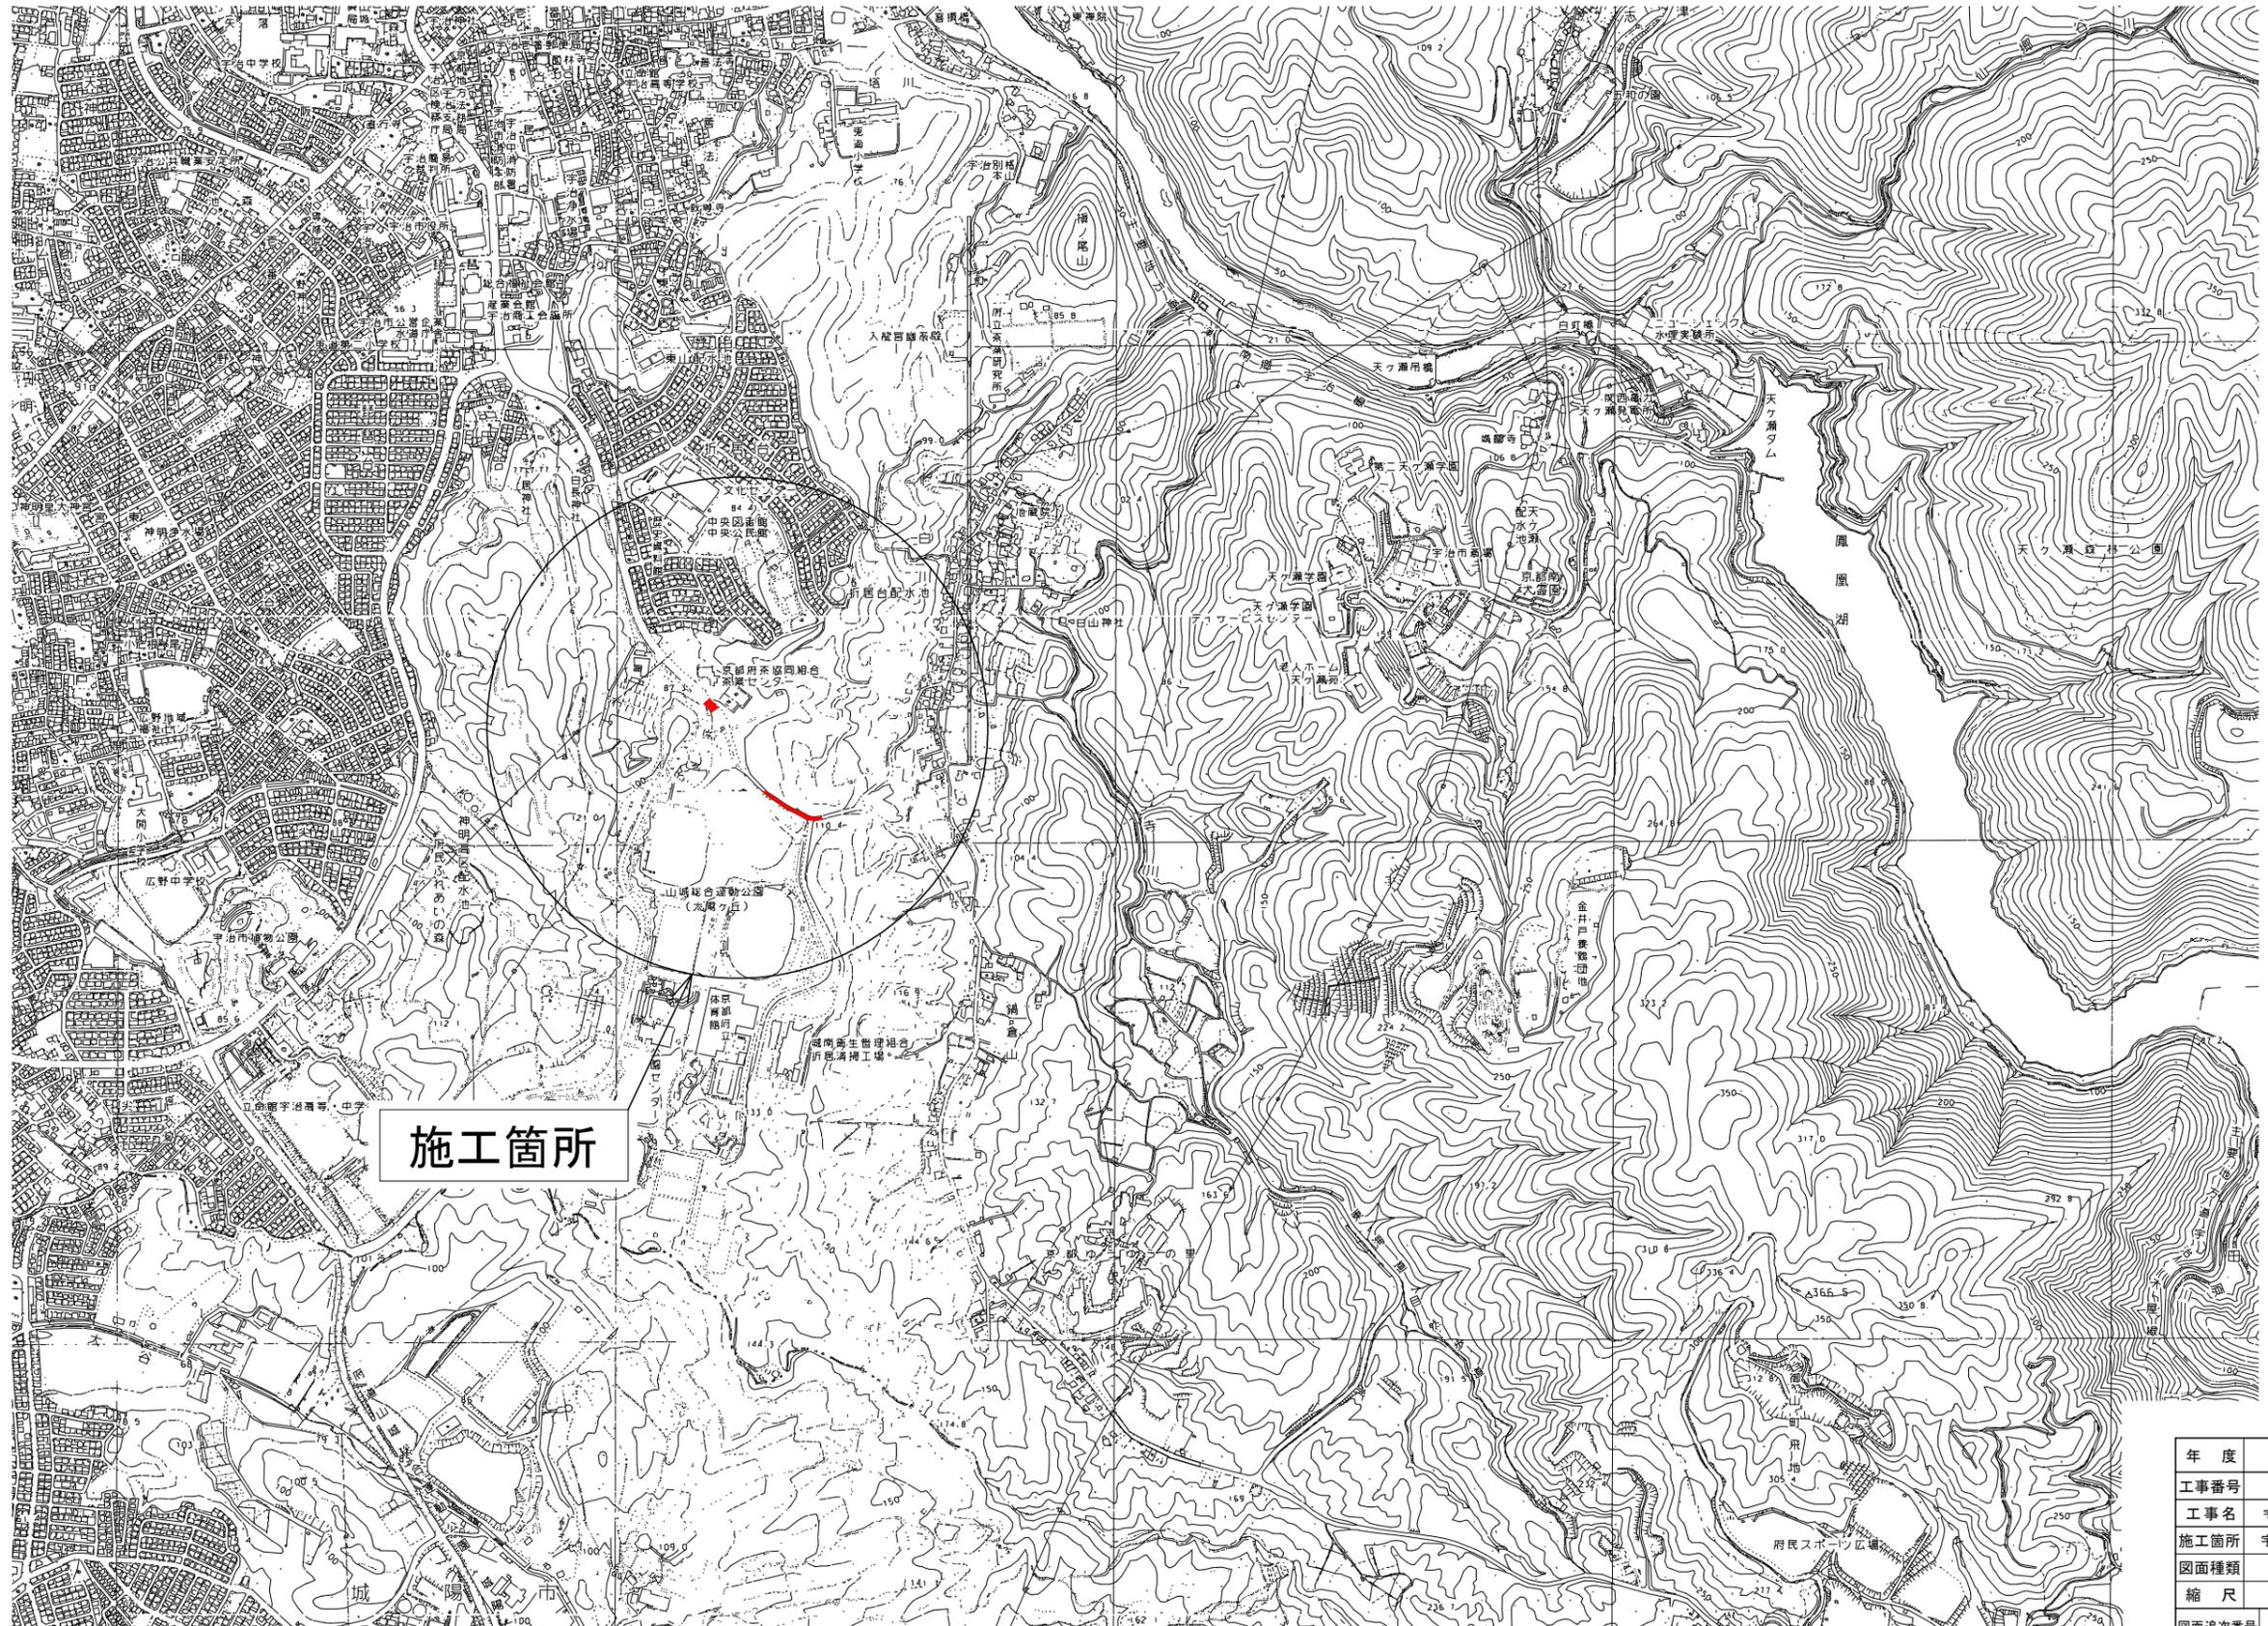


施工箇所

年度	令和 8 年度
工事番号	保維8-4
工事名	宇治白川線 (その6) 舗装修繕工事
施工箇所	宇治市宇治折居 地内 ほか
図面種類	位置図
縮尺	S=1:2500
図面追次番号	1 / 4

舗裝修繕図 (1)

S=1/500

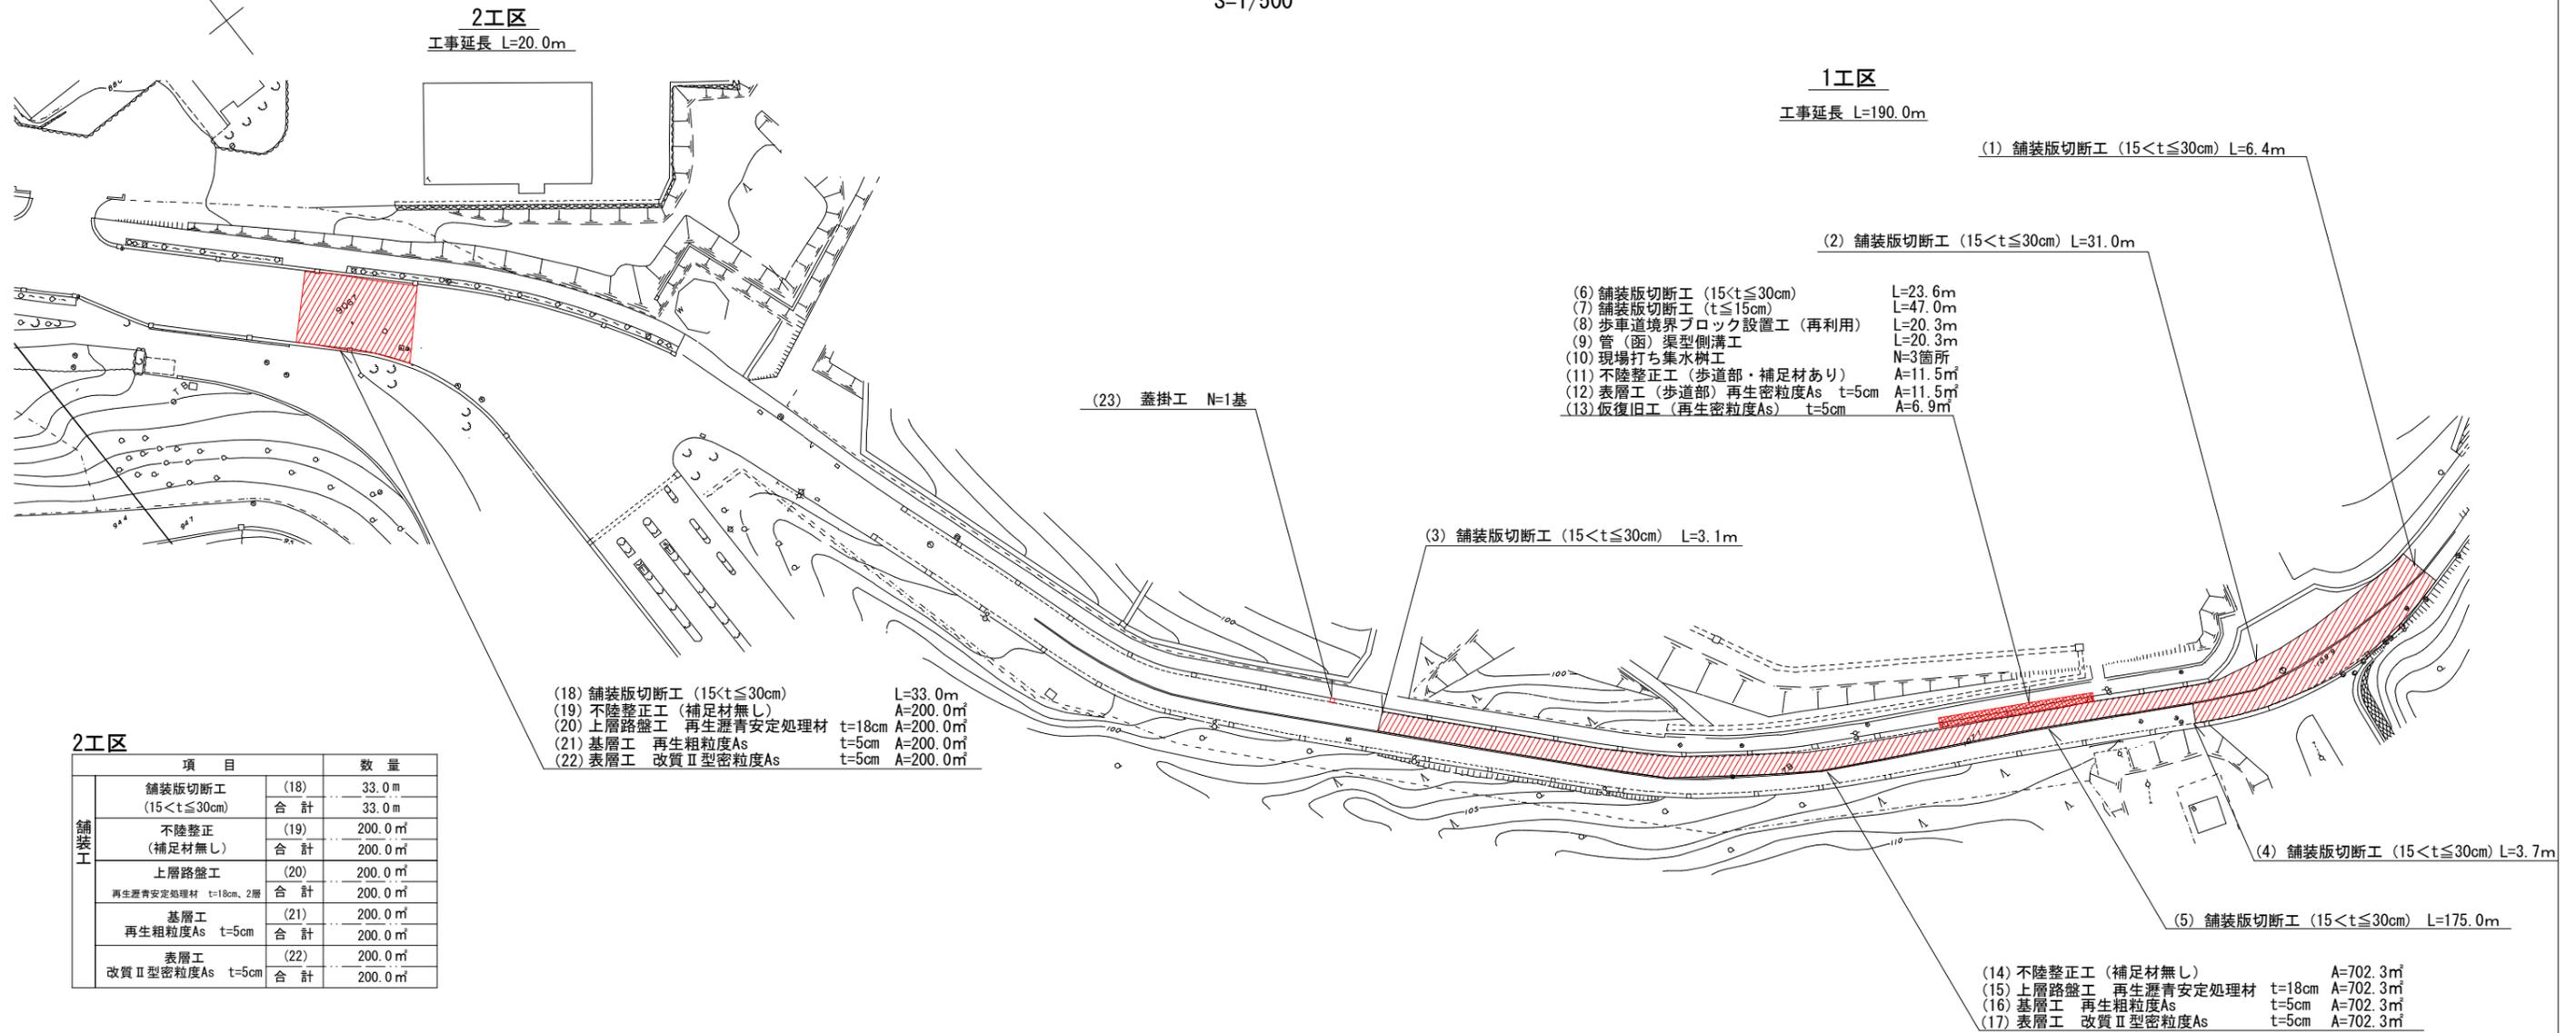

2工区

項目	数量
舗装版切断工 (15<t≤30cm)	(18) 33.0 m
不陸整正 (補足材無し)	(19) 200.0 m ²
上層路盤工	(20) 200.0 m ²
再生瀝青安定処理材 t=18cm, 2層	(21) 200.0 m ²
基層工 再生粗粒度As t=5cm	(22) 200.0 m ²
表層工 改質II型密粒度As t=5cm	(22) 200.0 m ²

1工区


項目	数量	項目	数量
舗装版切断工 (t≤15cm) (歩道部)	(7) 47.0 m	舗装版切断工 (15<t≤30cm) (車道部)	(1) 6.4 m
合計	47.0 m		(2) 31.0 m
管(函)渠型側溝工	(8)(9) 20.3 m		(3) 3.1 m
合計	20.3 m		(4) 3.7 m
現場打ち集水樹工	(10) 3箇所		(5) 175.0 m
歩車道境界ブロック設置工	合計 3箇所		(6) 23.6 m
蓋掛工	(23) 1基	合計	242.8 m
合計	1基	不陸整正 (補足材無し)	(14) 702.3 m ²
仮復旧工	(13) 6.9 m ²	合計	702.3 m ²
再生密粒度As t=5cm	合計 6.9 m ²	上層路盤工	(15) 702.3 m ²
不陸整正工 (歩道部・補足材あり)	(11) 11.5 m ²	再生瀝青安定処理材 t=18cm, 2層	合計 702.3 m ²
合計	11.5 m ²	基層工 再生粗粒度As t=5cm	(16) 702.3 m ²
表層工 (歩道部) t=5cm	(12) 11.5 m ²	合計	702.3 m ²
再生密粒度As	合計 11.5 m ²	表層工 改質II型密粒度As t=5cm	(17) 702.3 m ²
		合計	702.3 m ²

舗装構成図 (歩道)

S=1/10

舗装工 凡例

現況 計画

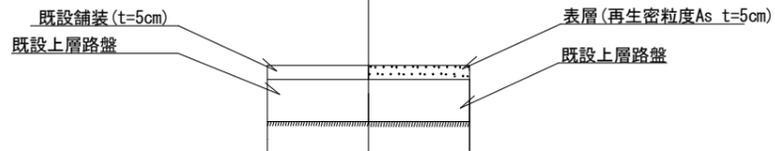


舗装構成図 (車道)

S=1/10

舗装工 凡例


現況 計画

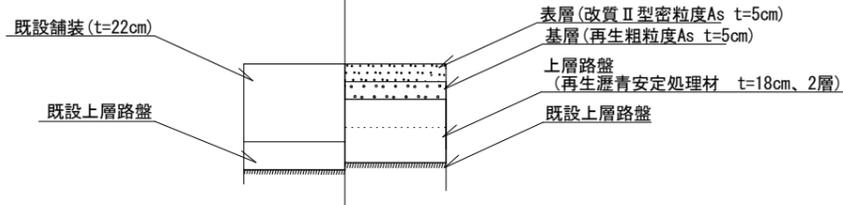

年度	令和 8 年度
工事番号	保維8-4
工事名	宇治白川線 (その6) 舗裝修繕工事
施工箇所	宇治市宇治折居 地内 ほか
図面種類	舗裝修繕図 (1)
縮尺	S=1:500
図面追次番号	2 / 4

舗裝修繕図 (2)

S=1/500

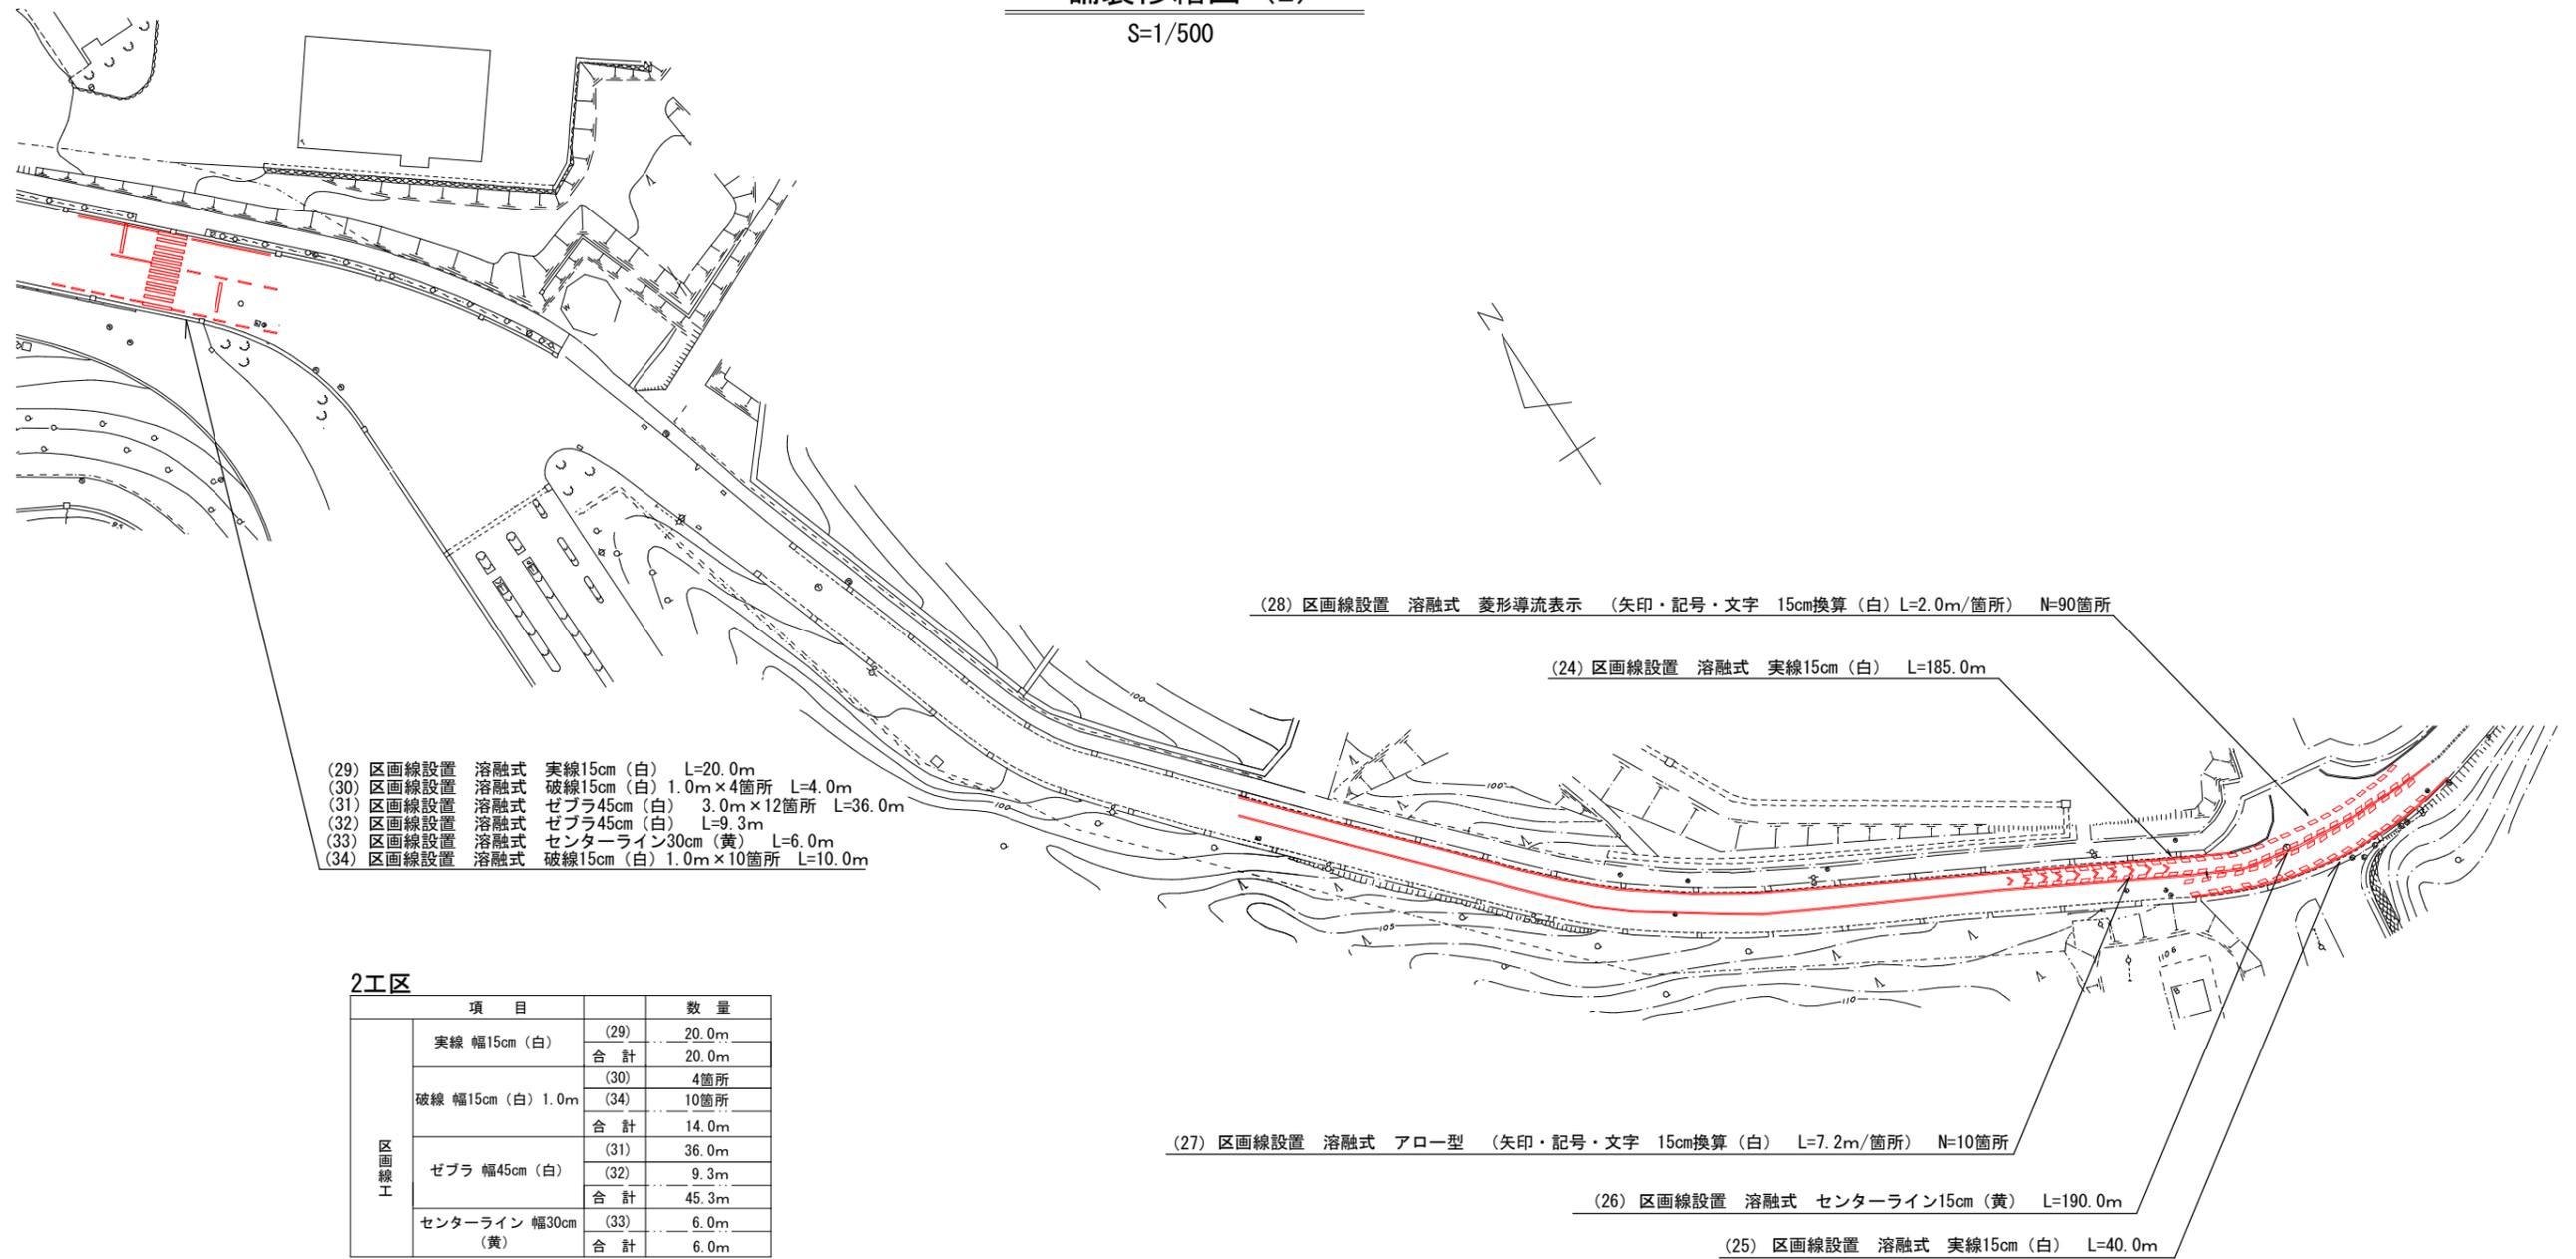

- (29) 区画線設置 溶融式 実線15cm (白) L=20.0m
- (30) 区画線設置 溶融式 破線15cm (白) 1.0m×4箇所 L=4.0m
- (31) 区画線設置 溶融式 ゼブラ45cm (白) 3.0m×12箇所 L=36.0m
- (32) 区画線設置 溶融式 ゼブラ45cm (白) L=9.3m
- (33) 区画線設置 溶融式 センターライン30cm (黄) L=6.0m
- (34) 区画線設置 溶融式 破線15cm (白) 1.0m×10箇所 L=10.0m

2工区

項目		数量
区画線工	実線 幅15cm (白)	(29) 20.0m
	合計	20.0m
破線 幅15cm (白) 1.0m		(30) 4箇所
	合計	14.0m
ゼブラ 幅45cm (白)		(31) 36.0m
	合計	45.3m
センターライン 幅30cm (黄)		(33) 6.0m
	合計	6.0m

(27) 区画線設置 溶融式 アロー型 (矢印・記号・文字 15cm換算 (白) L=7.2m/箇所) N=10箇所

(26) 区画線設置 溶融式 センターライン15cm (黄) L=190.0m

(25) 区画線設置 溶融式 実線15cm (白) L=40.0m

1工区



項目		数量
区画線工	実線 幅15cm (白)	(24) 185.0m
		(25) 40.0m
	合計	225m
センターライン 幅15cm (黄)		(26) 190.0m
	合計	190m
アロー型 幅30cm (白) 矢印・記号・文字 (W=15換算: 7.2m)		(27) 10箇所
	合計	72.0m
菱形導流表示 幅30cm (白) 矢印・記号・文字 (W=15換算: 2.0m)		(28) 90箇所
	合計	180.0m

年度	令和 8 年度
工事番号	保維8-4
工事名	宇治白川線 (その6) 舗裝修繕工事
施工箇所	宇治市宇治折居 地内 ほか
図面種類	舗裝修繕図 (2)
縮尺	S=1:500
図面追次番号	3 / 4

構造図 (1工区)

(参考図)


管 (函) 渠型側溝標準断面図
S=1/20

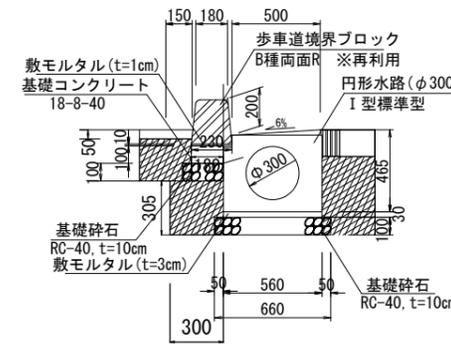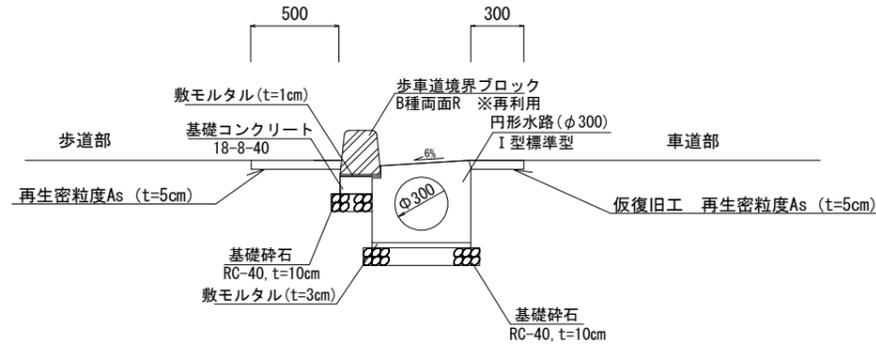

10m当たり

工種	数量
コンクリート取壊	2.3m ³
床掘	3.7m ³
埋戻 (RC-30)	2.7m ³
側溝	10.0m
埋戻 (RC-30)	10.0m


蓋掛工 (柵幅500)
S=1/10

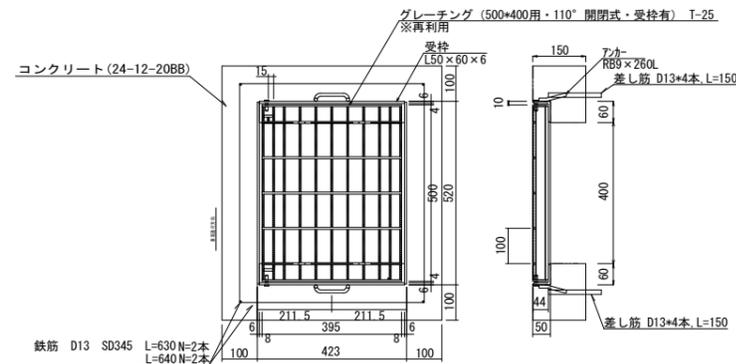

10基当たり

工種	数量
コンクリート取壊	0.5m ³
グレーチング (再利用)	10.0枚
型枠	2.1m ²
鉄筋D13	0.036t
削孔	40.0FL
コンクリート 24-12-20BB	0.5m ³
目地板	2.0m ²

集水柵標準断面図
S=1/20

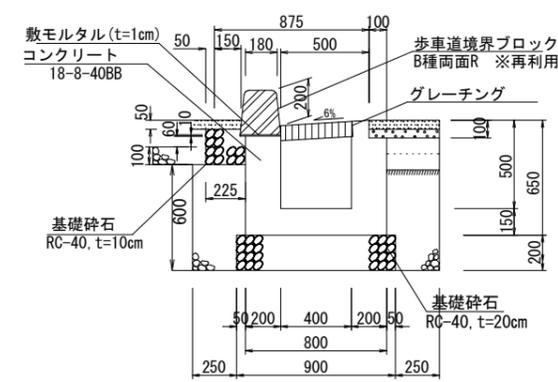

1箇所当たり

工種	数量
コンクリート取壊	0.4m ³
床掘	0.4m ³
埋戻 (RC-30)	0.4m ³
コンクリート (18-8-40BB)	0.4m ³
型枠	3.3m ²
グレーチング	1.0枚
歩車道境界ブロック (再利用)	0.9m

年度	令和 8 年度
工事番号	保維8-4
工事名	宇治白川線 (その6) 舗装修繕工事
施工箇所	宇治市宇治折居 地内 ほか
図面種類	構造図 (1工区)
縮尺	図示
図面追次番号	4 / 4