


位置図(その1)

配委8-9 下居配水区(榎島地区)基幹管路詳細設計業務委託

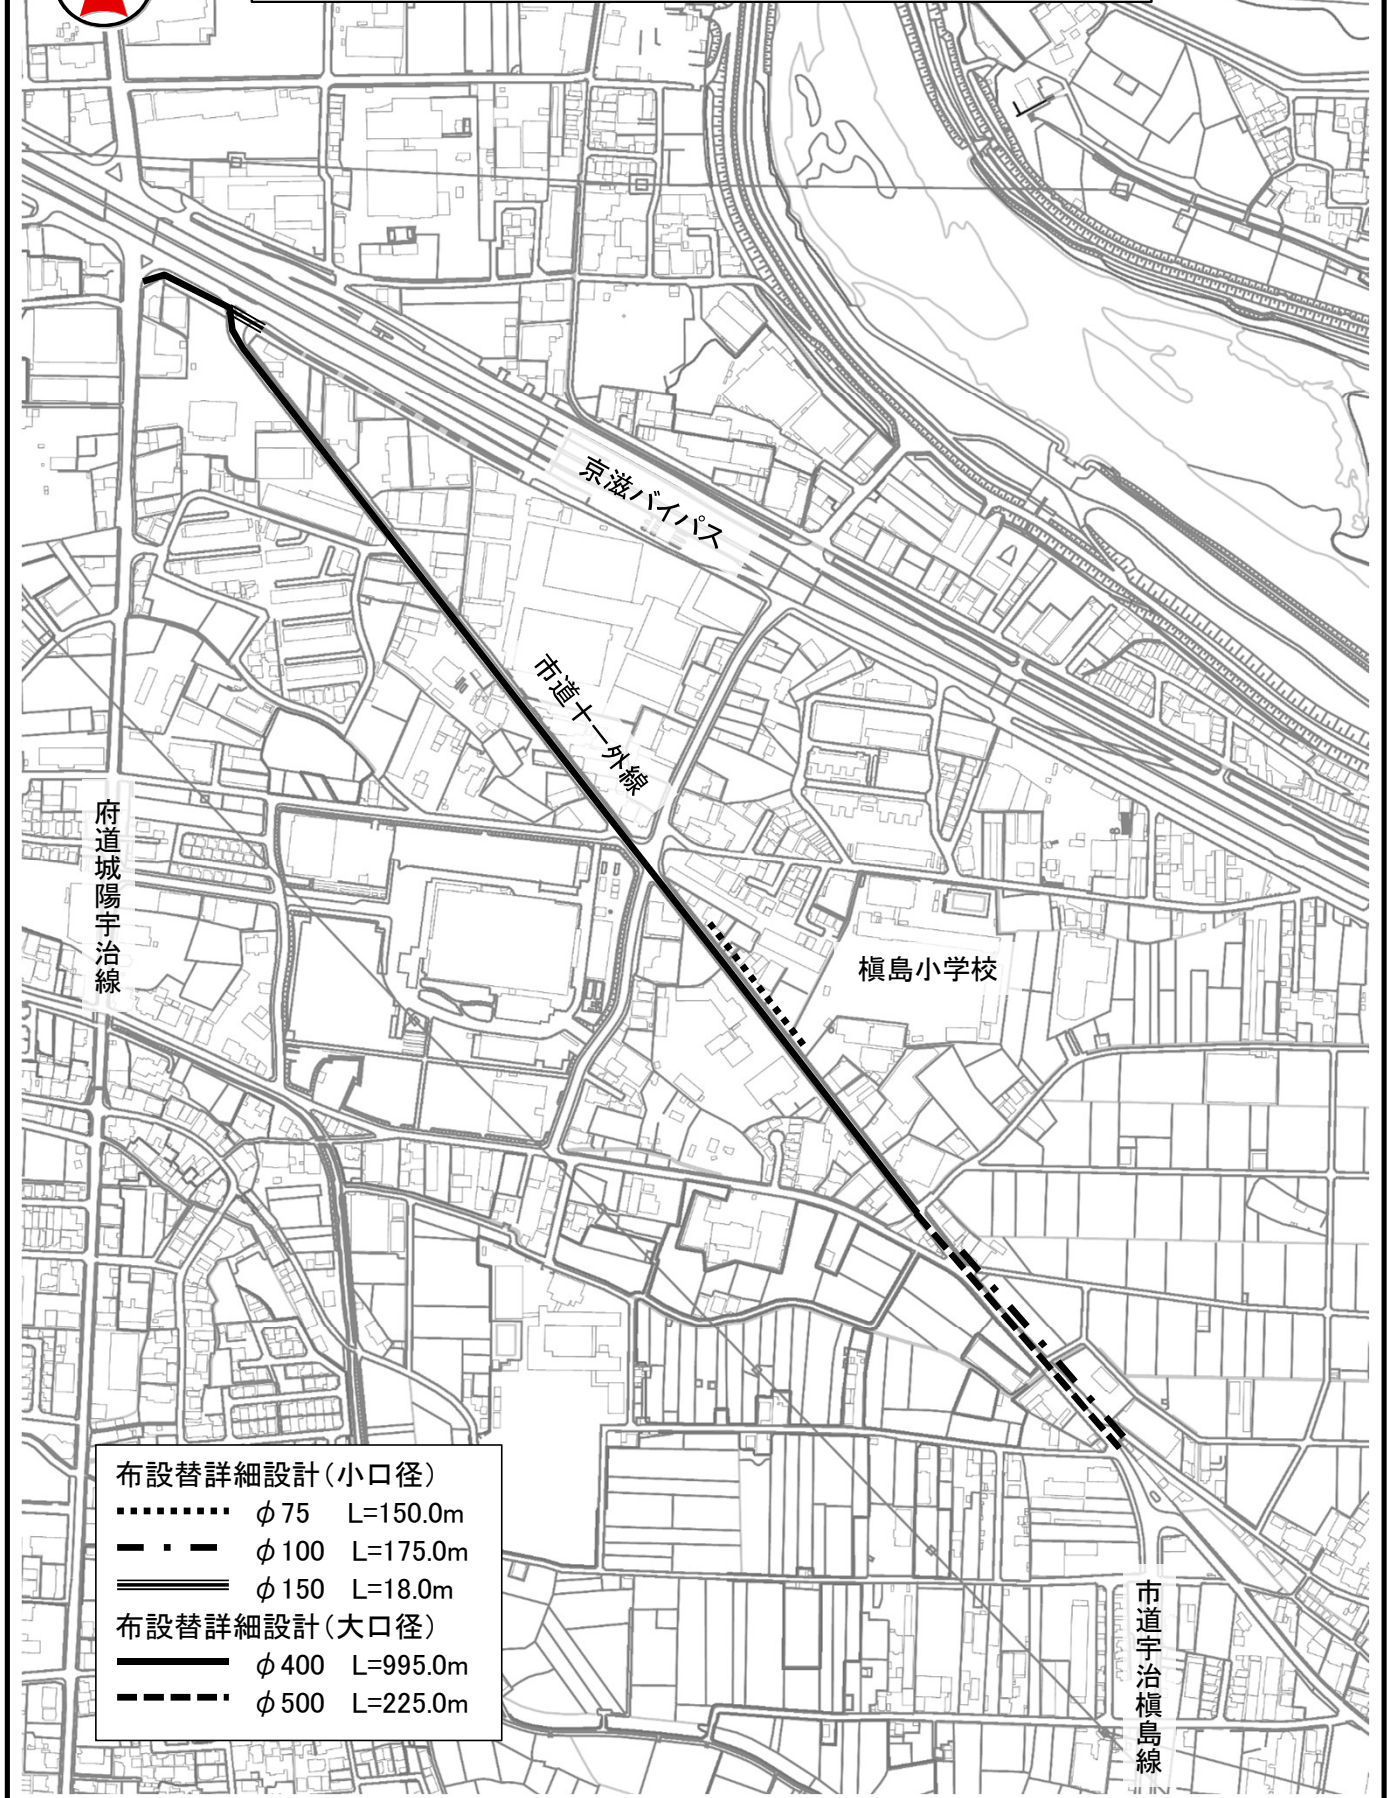

布設替詳細設計(小口径)	
.....	φ 75 L=150.0m
- . -	φ 100 L=175.0m
====	φ 150 L=18.0m
布設替詳細設計(大口径)	
————	φ 400 L=995.0m
-----	φ 500 L=225.0m

位置図(その2)

配委8-9 下居配水区(榎島地区)基幹管路詳細設計業務委託



京滋バイパス

宇治川

榎島児童遊園

車田児童遊園

布設替詳細設計(大口径)
— φ 700 L=20.0m

