添　付　資　料


１．案内図

２．業務実施場所

３．外形寸法図

４．組立断面図


案　内　図　S=1/5000

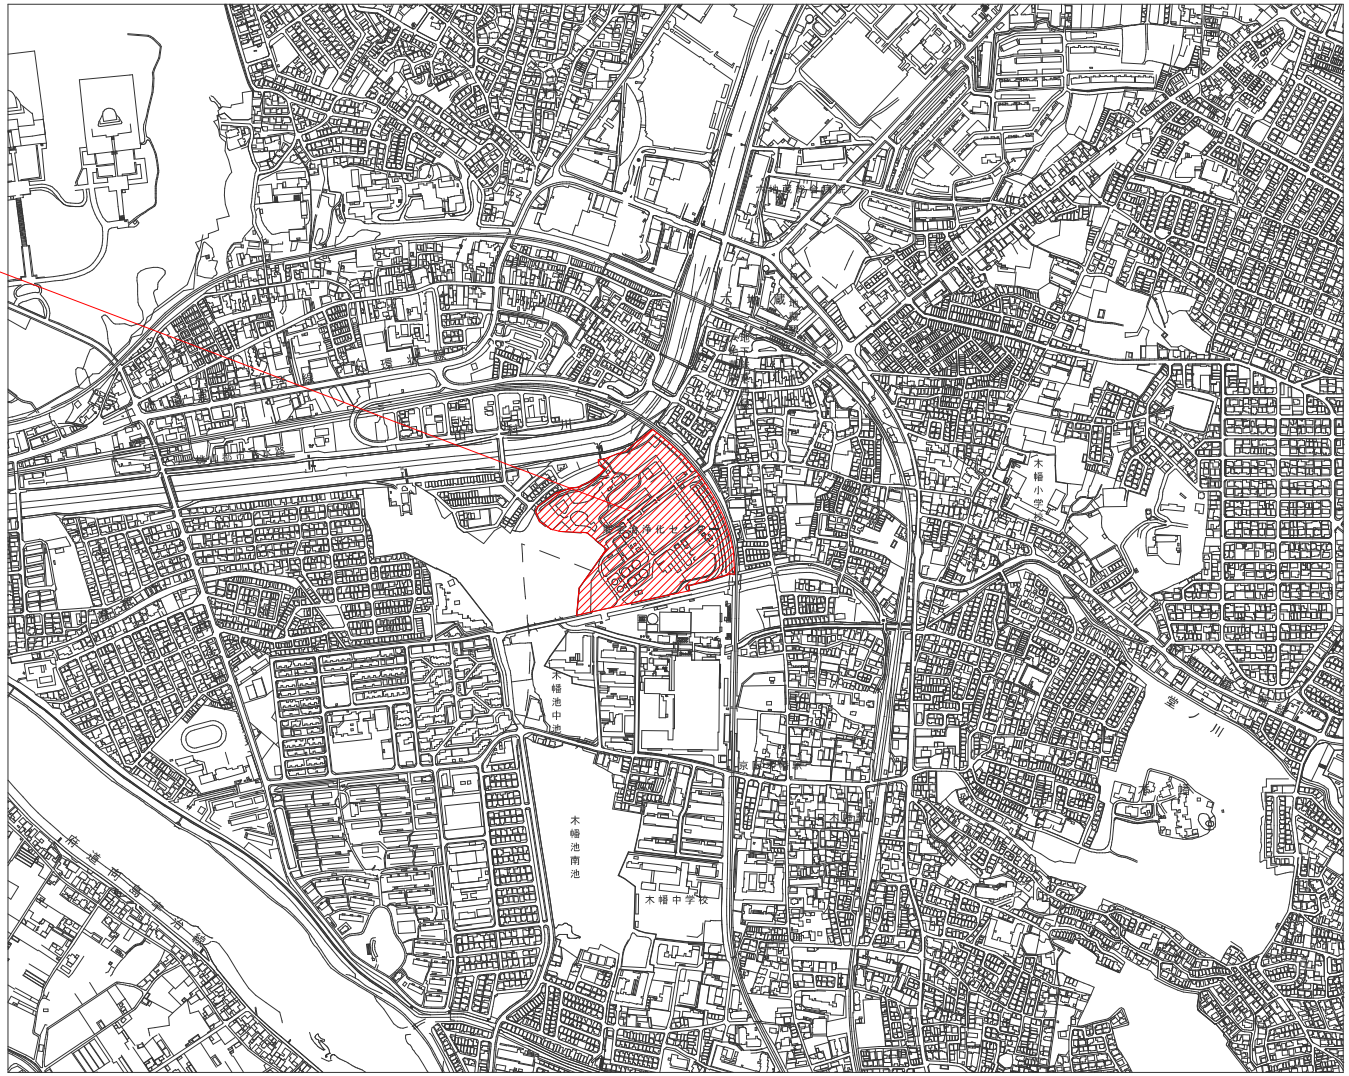

施設名称	東宇治浄化センター
業務場所	宇治市木幡北島10
図面種類	案内図
縮　尺	1:5000

宇 治 市 上 下 水 道 部


業務実施場所（東宇治浄化センター内）

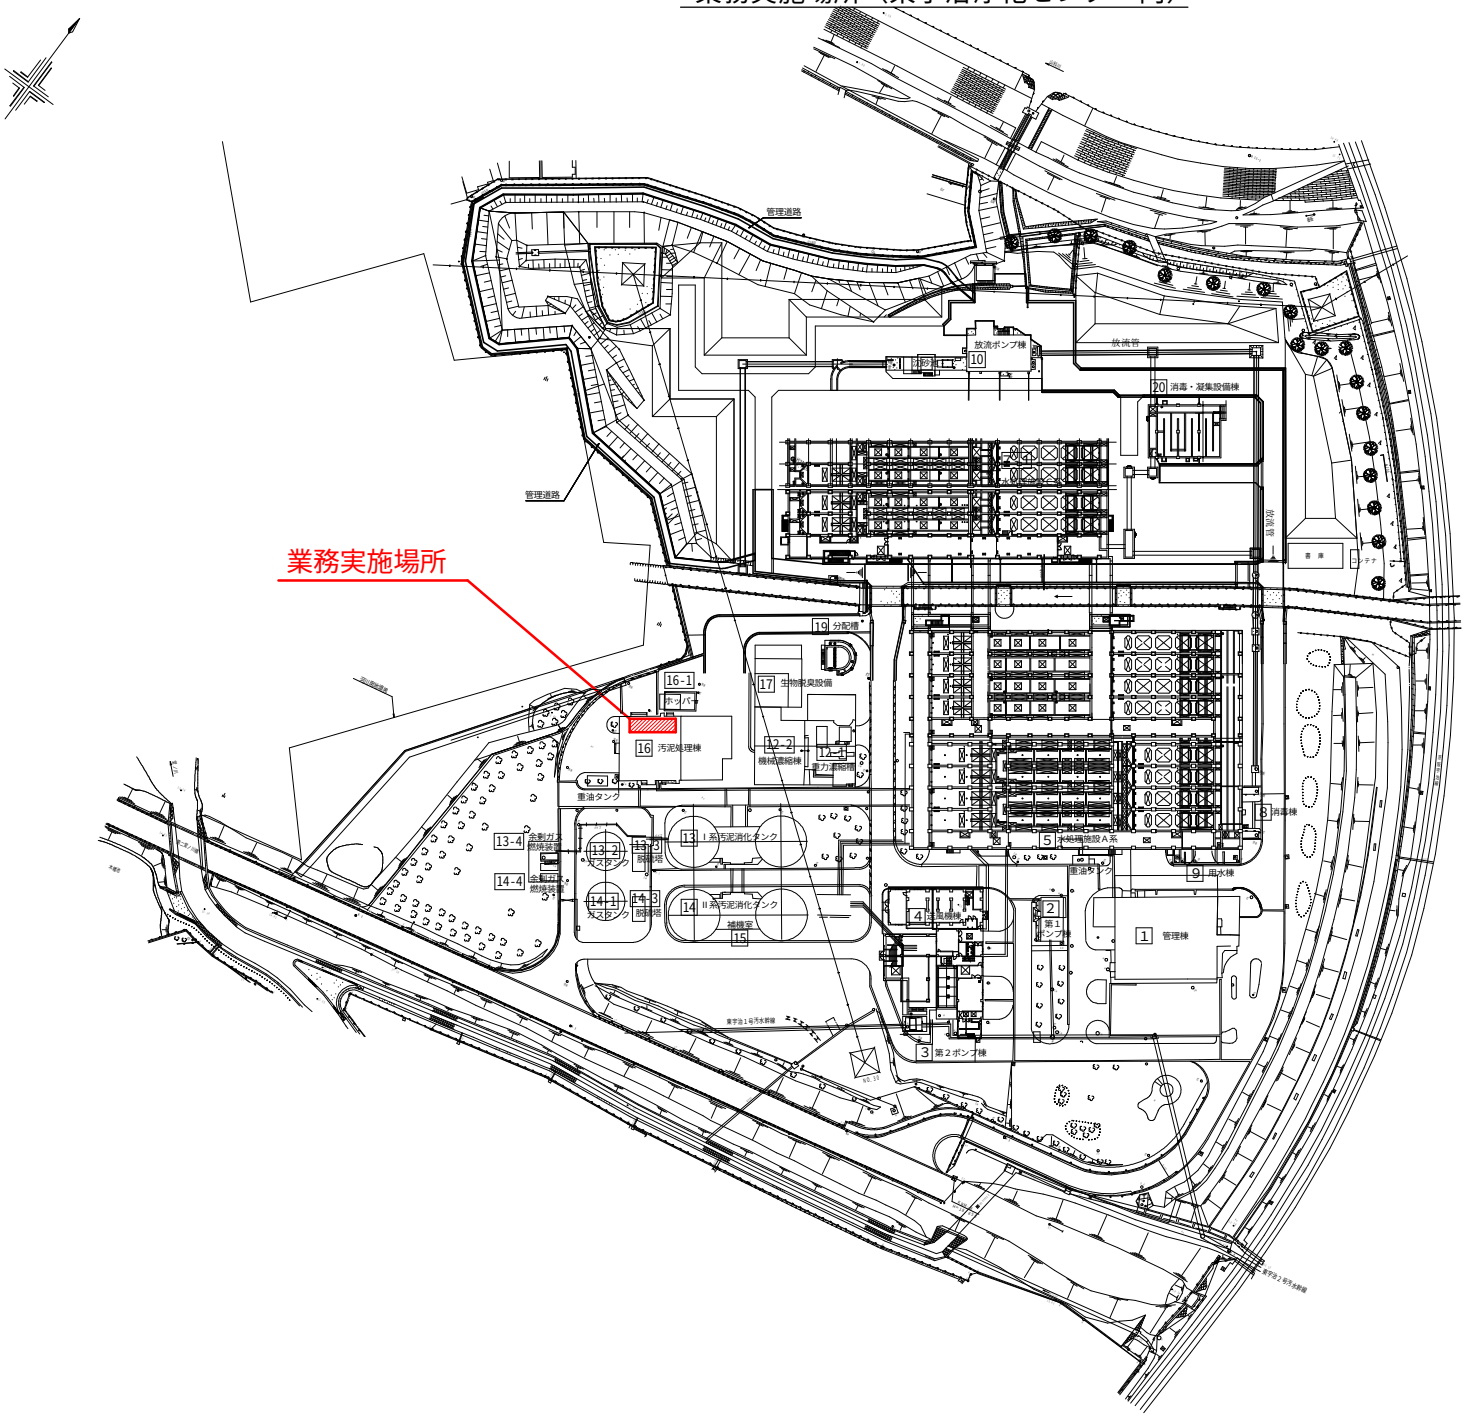



東宇治浄化センター：棟番号表示図

棟番号	施 設 名	備　考
1	管理棟	
2	第１ポンプ棟	
3	第２ポンプ棟	
4	送風機棟	
5	水処理施設(１～４)	Ａ系
6	水処理施設(５～８)	Ｂ系
7 - 1	水処理施設(９～12)	Ｃ系(11・12)
7 - 2	水処理施設(13・14)	Ｄ系(計画)
8	消毒棟	凝集設備へ改造
9	用水棟	
10	放流ポンプ棟	汚水・雨水
11	急速ろ過施設	(計画)
12-1	重力濃縮槽	
12-2	機械濃縮棟	
13	汚泥消化タンク	１系
13-2	ガスタンク	800m3
13-3	脱硫塔	
13-4	余剰ガス燃焼装置	
14	汚泥消化タンク	２系
14-1	ガスタンク	800m3
14-2	ガスタンク	800m3(計画)
14-3	脱硫塔	
14-4	余剰ガス燃焼装置	
15	補機室	
16	汚泥処理棟	
16-1	ホッパー	
17	生物脱臭設備	
19	分配槽	
20	消毒・凝集設備棟	

業　務　名	東宇治浄化センター汚泥供給ポンプ整備業務委託		
図 面 名 称	業務実施場所（東宇治浄化センター内）		

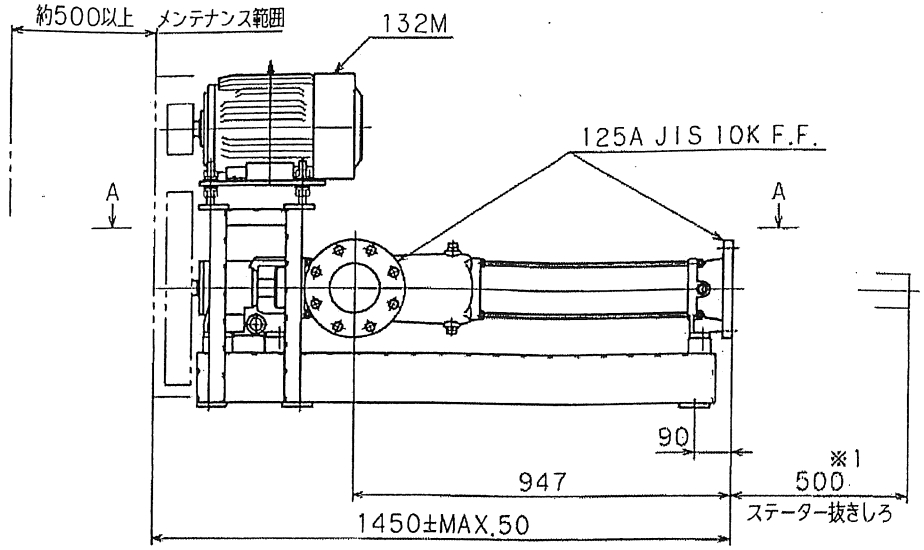

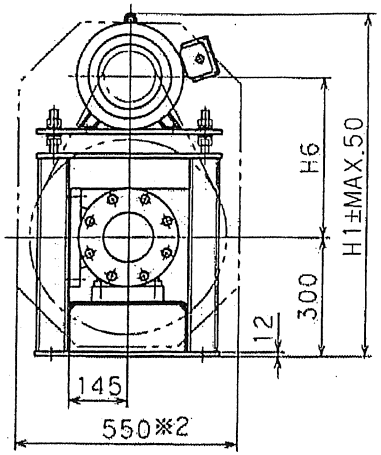

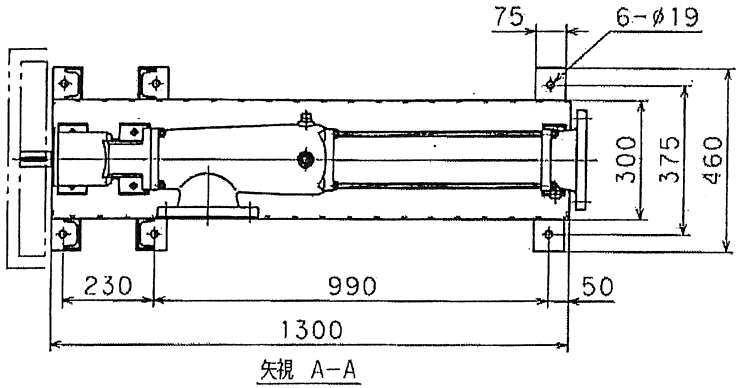

矢視 A-A

(注)
1)※1 メンテナンス範囲として、短管などで取り外しができるようにして下さい。
2)※2 使用可能最大プーリ用カバー寸法を示します。
3) ウェッジプーリ使用時にはH1,H6は ※H1, ※H6を参照願います。
4) 基礎又は据付台は振動、ねじれが起こらない強固な構造にして下さい。
5) ポンプに配管を接続する場合、無理な力がかからないようにして下さい。

C 吸込	右	2	回転方向 吐出 左 C.吸込 右				
	左						
E 吸込	右		回転方向 E.吸込 左 右 吐出				
	左						
製作台数			吸込方向/ケーシングフランジ向き/回転方向				
132M			860	402	-	-	878	420
駆動機			H1	H6	S1	S2	規 H1	規 H6


概算質量


ポンプ	86 kg
駆動機	85 kg
付属品	139 kg
合計	310 kg

※ 駆動機質量はメーカーによって異なる場合があります。

承認		ヘイシン モーノポンプ®	
検図		NE69PM	
作図		132M/上置式	
発行日	2005/8/22	外形寸法図	
尺度	サイズ	投影法	
1:12	A3		

兵神装備株式会社 図番 P1002248 改訂 R2

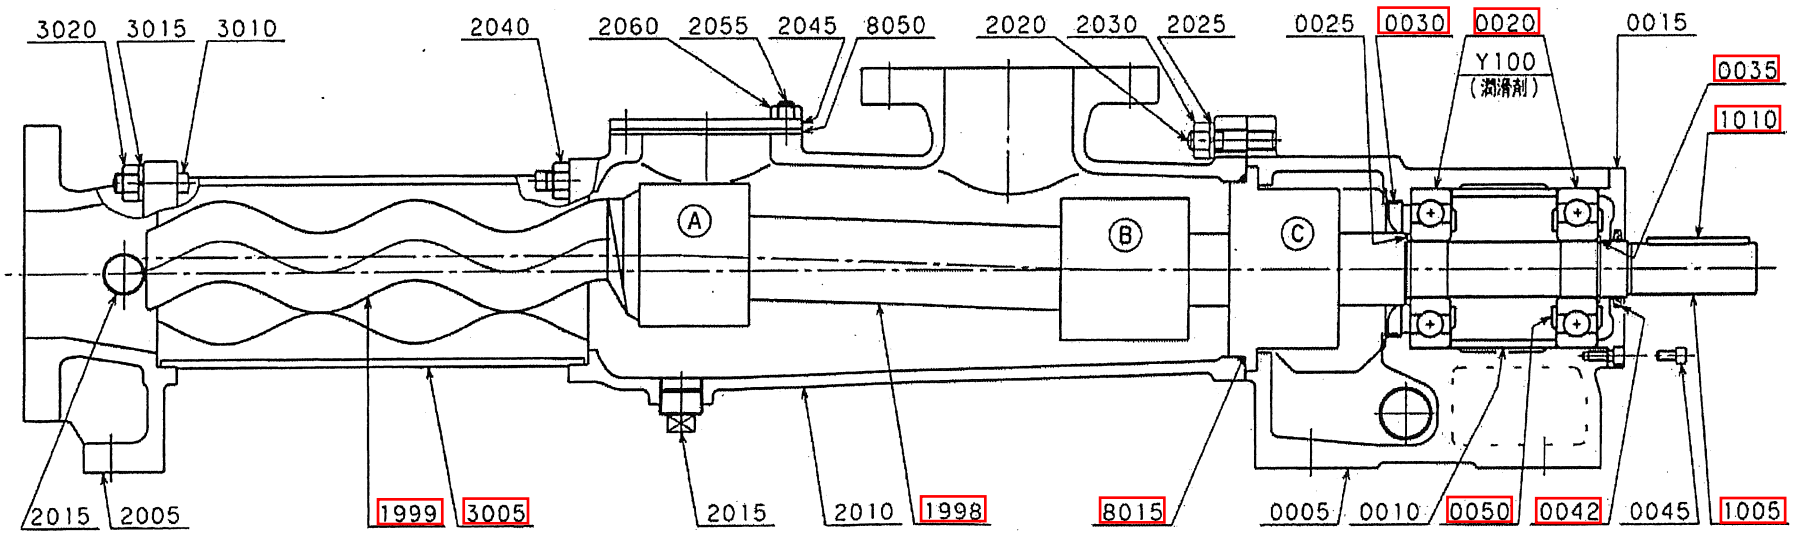

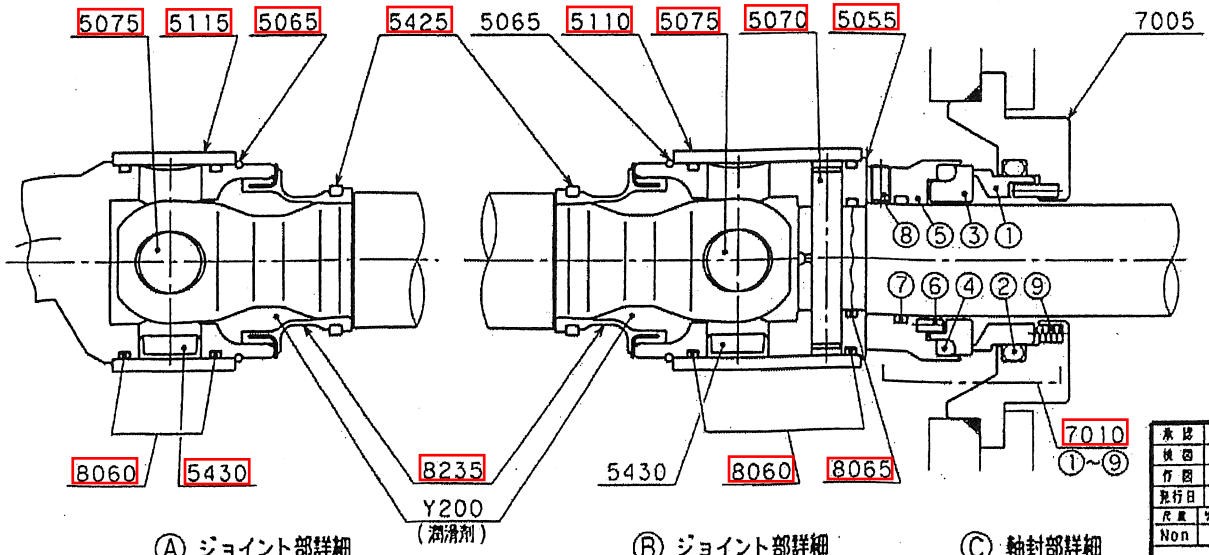

※ □ は取替部品を示す

Ⓐ ジョイント部詳細　Ⓑ ジョイント部詳細　Ⓒ 軸封部詳細

承認		ヘイシン モーノポンス	
検図			
作図			
発行日	2001・4・10		
尺度	サイズ	投影法	組立断面図
Non	A3	-	
兵神装備株式会社	図番	CCA03095	改訂 R1

HEISHIN