


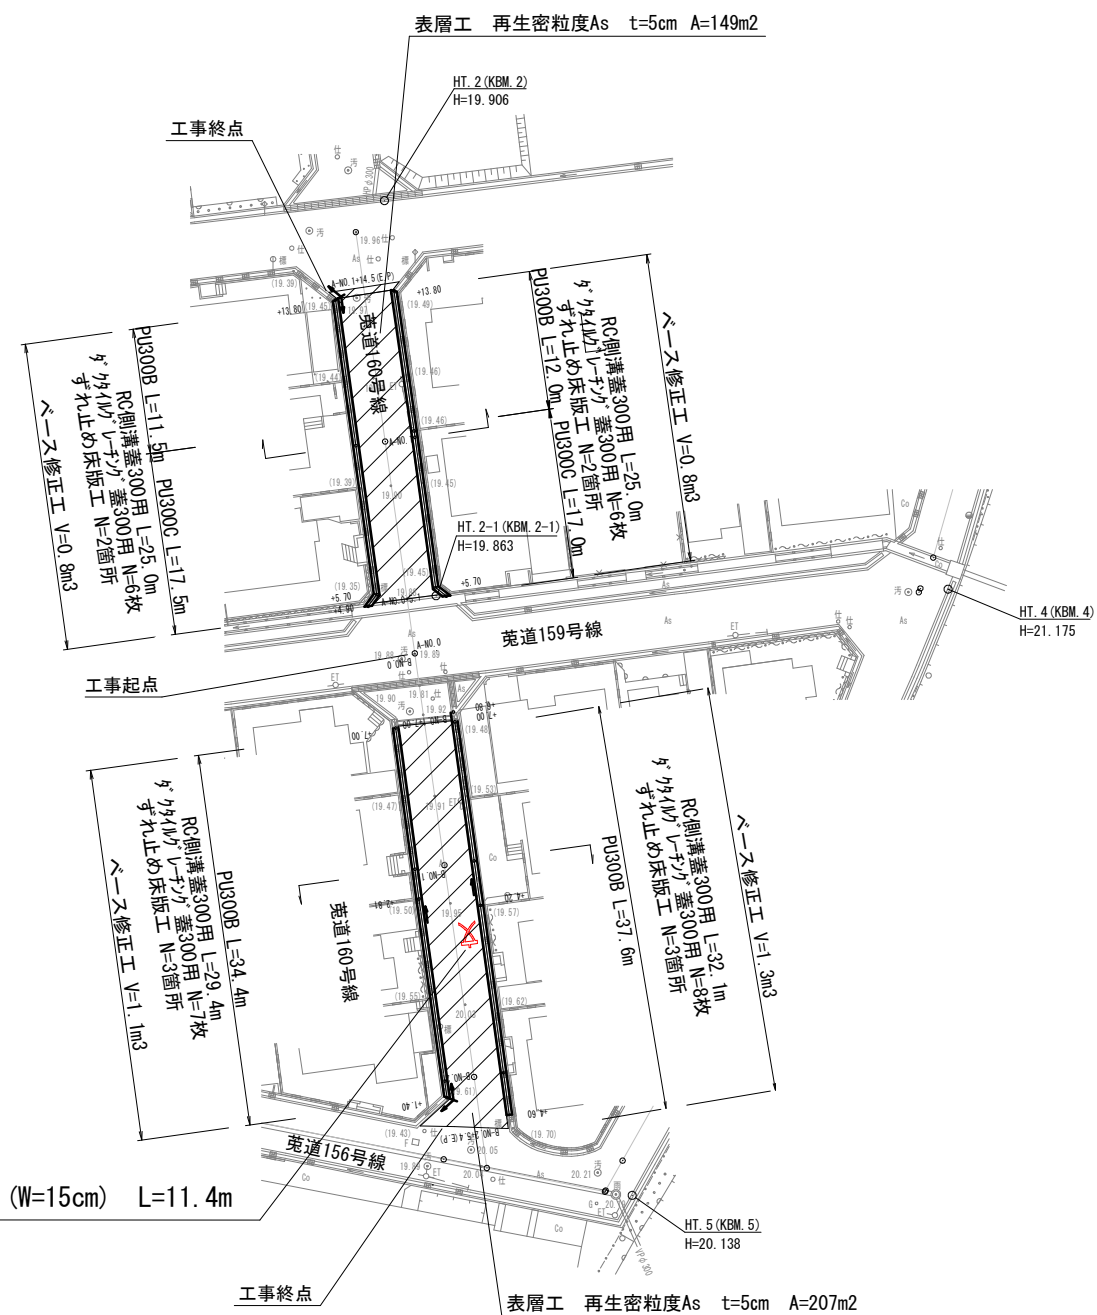

S=1:500


平面図

工事延長 L=68.2m





区画線工 矢印・記号・文字 (W=15cm) L=11.4m

位置図

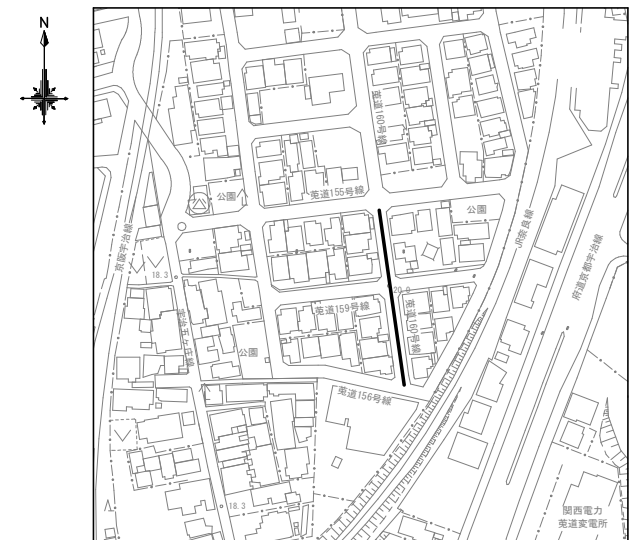

標準断面図

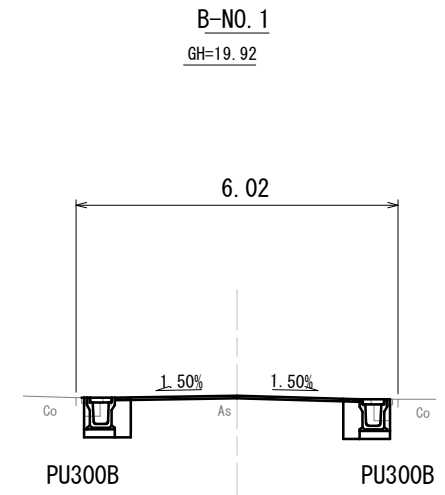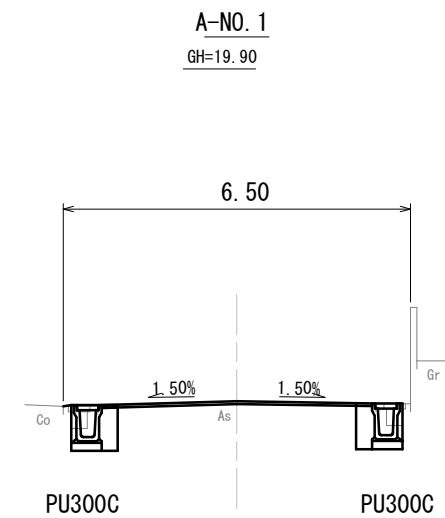

菟道160号線工区	
年 度	令和8年度
工事番号	道維8-4
工 事 名	菟道160号線ほか道路維持修繕工事
施工箇所	宇治市菟道荒模 地内ほか
図面種類	平 面 図
縮 尺	図 示
図面番号	1




S=1:500


平 面 図
工事延長 L=10.3m



位 置 図

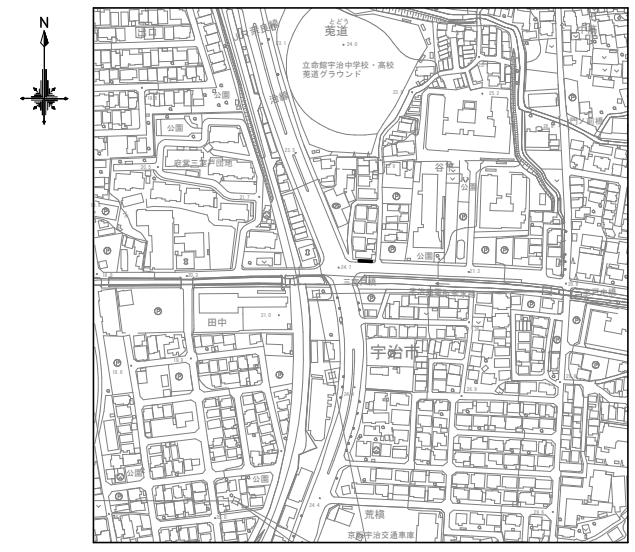



菟道志津川線工区	
年 度	令和8年度
工事番号	道維8-4
工 事 名	菟道160号線ほか道路維持修繕工事
施工箇所	宇治市菟道荒槻 地内ほか
図面種類	平 面 図
縮 尺	図 示
図面番号	2

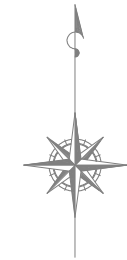


S=1:500

平面図
工事延長 L=7.3m

位置図

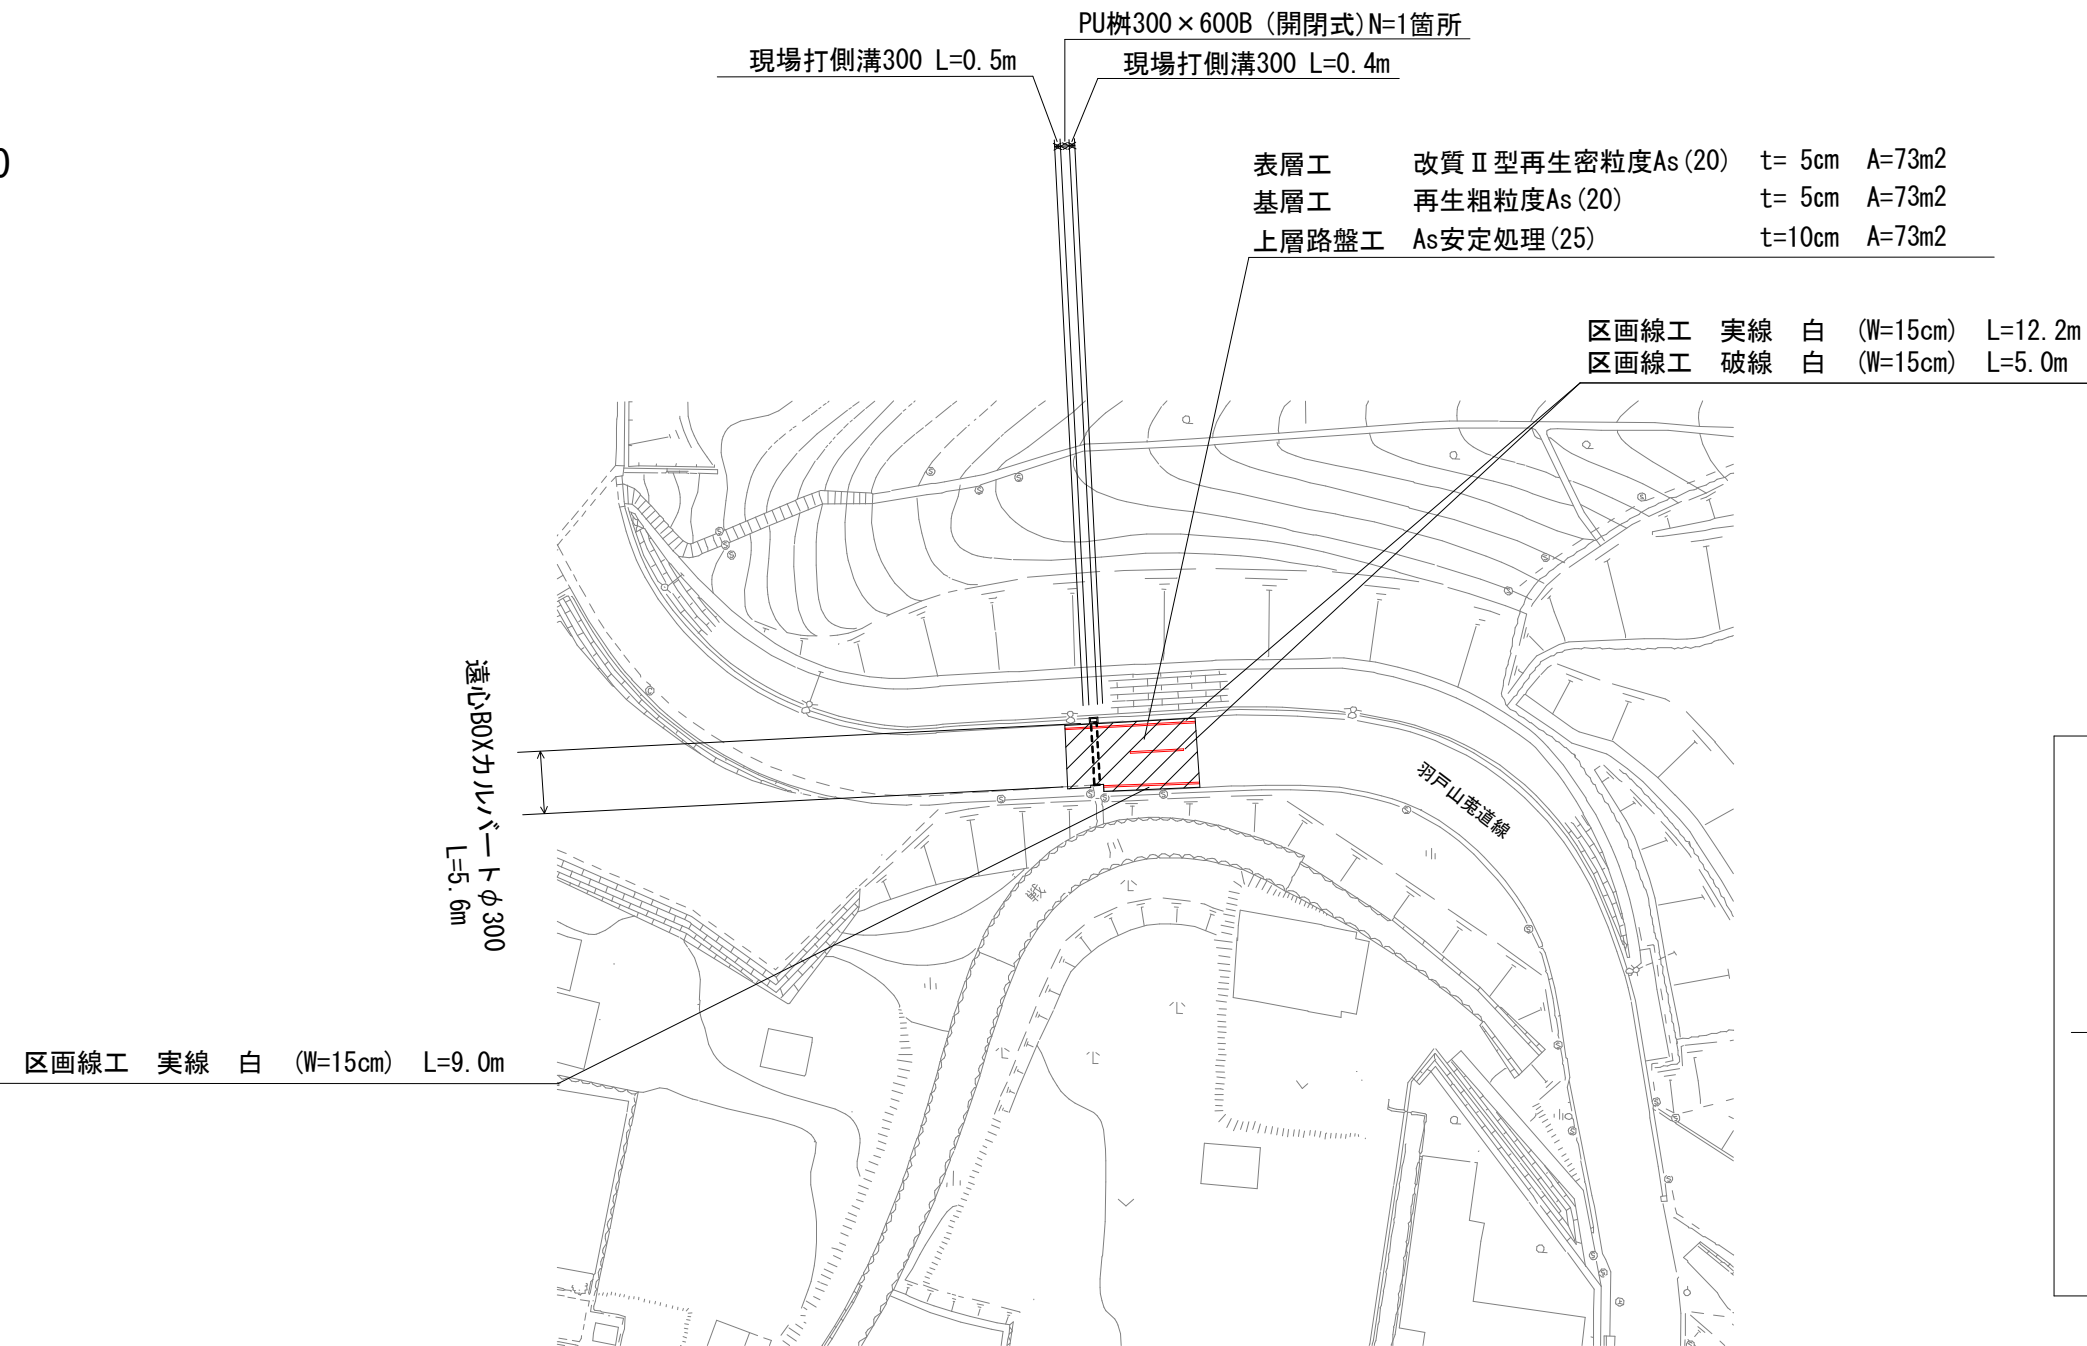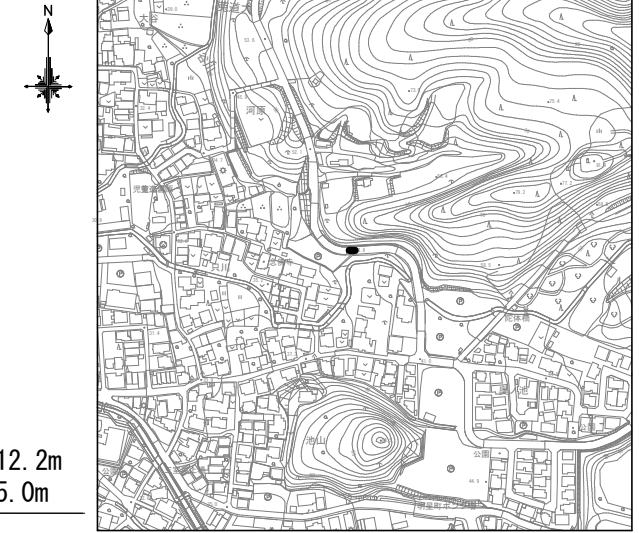

【舗装構成図】

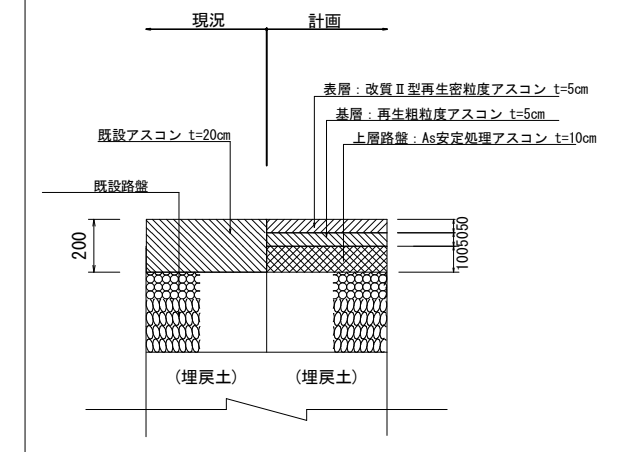

羽戸山菟道線工区

年 度	令和8年度
工事番号	道維8-4
工 事 名	菟道160号線ほか道路維持修繕工事
施工箇所	宇治市菟道荒模 地内ほか
図面種類	平 面 図
縮 尺	図 示
図面番号	3




S=1:500

平面図

工事延長 L=59.1m

位置図

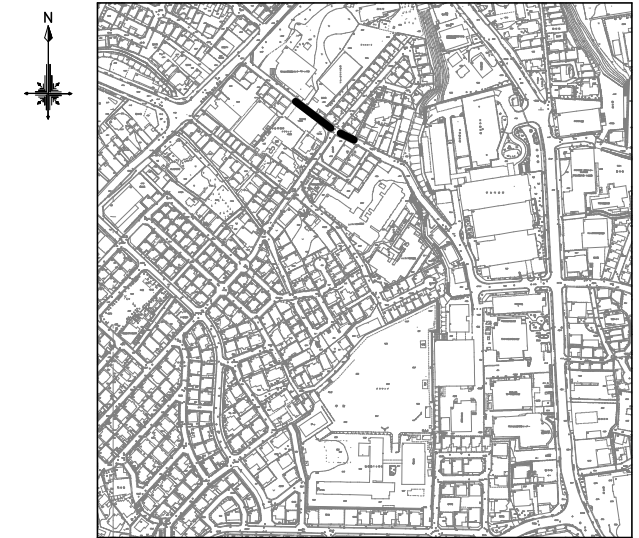

表層工 再生密粒度As t=5cm A=209m2
基層工 再生粗粒度As t=5cm A=209m2

区画線工 実線 白 (W=15cm) L=42.7m
区画線工 実線 緑 (W=20cm) L=42.7m

表層工 再生密粒度As t=5cm A=92m2
基層工 再生粗粒度As t=5cm A=92m2

区画線工 実線 白 (W=15cm) L=14.8m
区画線工 実線 緑 (W=20cm) L=14.4m


区画線工 矢印・記号・文字 (W=15cm) L=52.4m

区画線工 実線 白 (W=15cm) L=43.0m
区画線工 実線 緑 (W=15cm) L=43.0m

区画線工 ゼブラ 白 (W=45cm) L=13.4m

区画線工 実線 白 (W=15cm) L=16.4m
区画線工 実線 緑 (W=15cm) L=16.4m

【舗装構成図】

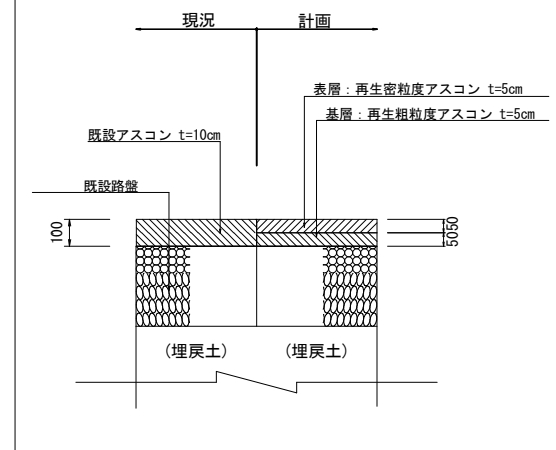


宇治158号線工区

年 度	令和8年度
工事番号	道維8-4
工 事 名	菟道160号線ほか道路維持修繕工事
施工箇所	宇治市菟道荒槻 地内ほか
図面種類	平 面 図
縮 尺	図 示
図面番号	4


構造図 1

側溝PU300B

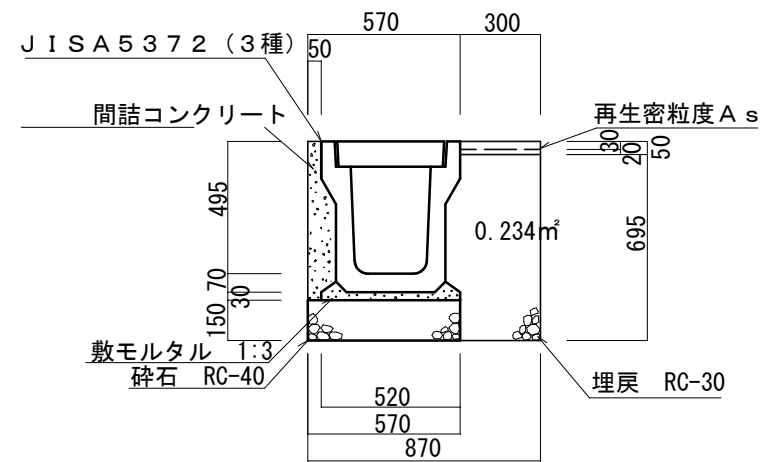


数量表 1 Om当たり		参考重量 (Kg)	
P U型側溝 (3種)	5.0 本	本体 (L=2.0m)	471
基礎材(砕石 RC-40)	0.9 m ³	蓋 (412×500×95)	45
敷砂等(1:3)	0.2 m ³	ダクトイルグレーチング	23.5
間詰コンクリート	0.5 m ³	(モミジ草入り細目)	
埋戻 (RC-30)	2.3 m ³		

側溝PU300C

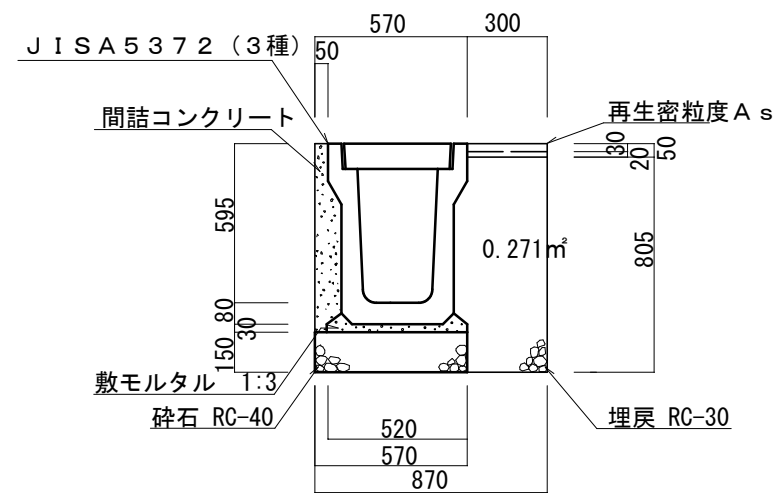

数 量 表 1 On当たり		参 考 重 量 (Kg)	
P U型側溝 (3種)	5.0 本	本 体 (L=2.0m)	584
基礎材(砕石 RC-40)	0.9 m ³	蓋 (412×500×95)	45
敷き砂利(1:3)	0.2 m ³	ダクトイルグレーチング	23.5
間詰コンクリート	0.6 m ³	(モミジ市章入り細目)	
埋戻 (RC-30)	2.7 m ³		

PU 桫
(泥溜無)

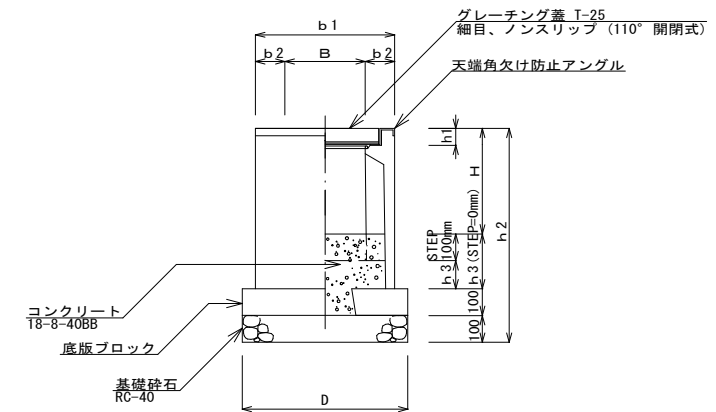


寸法表・使用材料数量表

数量：１０個当たり

規格	B	H STEP有	H STEP無	b1	b2	h1	h2	h3 STEP有	h3 STEP無	D 重量 (kg)	生コンクリート(m3) (ステップ有)	18-8-40BB (ステップ無)	底版ローリング (個)	基礎材 RC-40	
→ 250S	250	340	240	460	105	54	650	110	210	560	106	0.1	0.1	10.0	3.8
250A	250	440	240	460	105	54	750	110	210	560	130	0.1	0.2	10.0	3.8
300S	300	395	295	520	110	60	700	105	205	620	136	0.2	0.2	10.0	3.8
300A	300	495	395	520	110	60	800	105	205	620	164	0.2	0.3	10.0	3.8
300B	300	595	495	520	110	60	900	105	205	620	187	0.2	0.3	10.0	3.8
300C	300	695	595	520	110	60	1000	105	205	620	211	0.2	0.3	10.0	3.8
400S	400	510	410	630	115	75	810	100	200	730	204	0.3	0.3	10.0	5.3
400A	400	610	510	630	115	75	910	100	200	730	236	0.3	0.5	10.0	5.3
400B	400	710	610	630	115	75	1010	100	200	730	264	0.3	0.5	10.0	5.3

PU桤 (300*600)
(泥溜無)

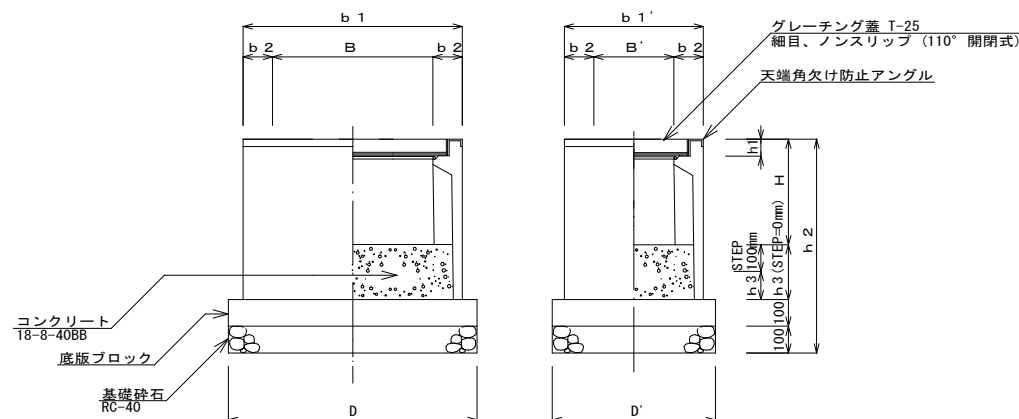


寸法表・使用材料数量表

数量：１０個当たり


規格	B	B'	H (STEP有)	H (STEP無)	b1	b1'	b2	h1	h2	h3 (STEP有)	h3 (STEP無)	D	D'	重量 (kg)	生コンクリート (STEP有)	18-8-40BB (STEP無)	底版ブロック (個)	基礎材 RC-40
250×500S	500	250	340	240	710	460	105	55	650	110	210	930	600	139	0.2	0.2	10.0	5.6
250×500A	500	250	440	340	710	460	105	55	750	110	210	930	600	159	0.2	0.4	10.0	5.6
300×600S	600	300	395	295	820	520	110	61	700	105	205	930	600	177	0.3	0.3	10.0	5.6
300×600A	600	300	495	395	820	520	110	61	800	105	205	930	600	205	0.3	0.6	10.0	5.6
300×600C	600	300	595	495	820	520	110	61	900	105	205	930	600	234	0.3	0.6	10.0	5.6
300×600D	600	300	695	595	820	520	110	61	1000	105	205	930	600	262	0.3	0.6	10.0	5.6

遠心BOXカルバート Φ300
(300A側溝対応)

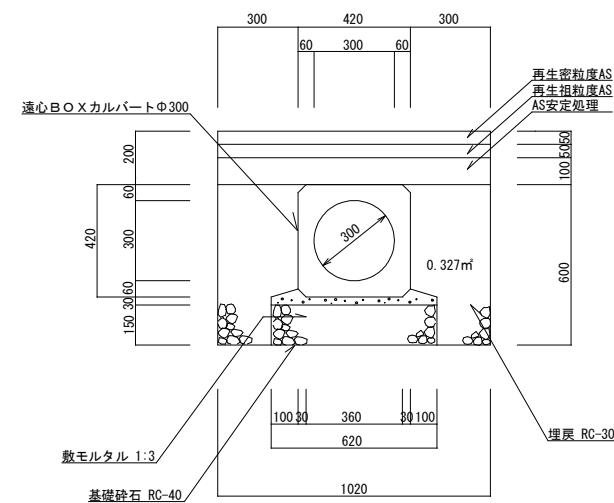

数量表	1 0m当たり	参 考 重 量 (kg)	
ＢＯＸ カルバート	4.2本	本 体 (L=2.4m)	610kg
敷モルタル (1:3)	0.2m3		
基礎砕石 RC-40	0.9m3		
埋戻 RC-30	3.3m3		

現場打側溝300

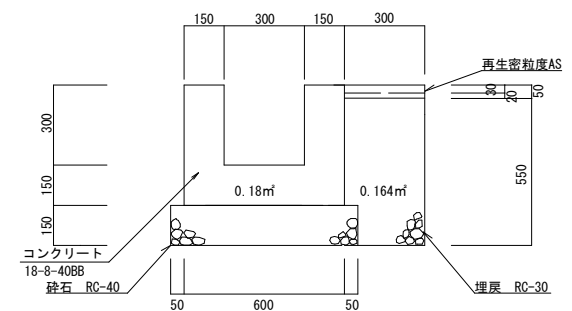


数 量 表 1.0m当たり	
コンクリート	1.8m3
型枠	18.0m2
基礎材 (砕石 RC-40)	1.1m3
埋戻 (RC-30)	1.6m3


年 度	令和8年度
工 事 番 号	道維8-4
工 事 名	菟道160号線ほか道路維持修繕工事
施 工 箇 所	宇治市菟道荒横 地内ほか
図 面 種 類	構 造 図 1
縮 尺	1 : 2 0
図 面 番 号	5

構 造 図 2


落ちふた式U形側溝3種 取り合い部（間詰コン有）参考図 みぞ幅300の場合

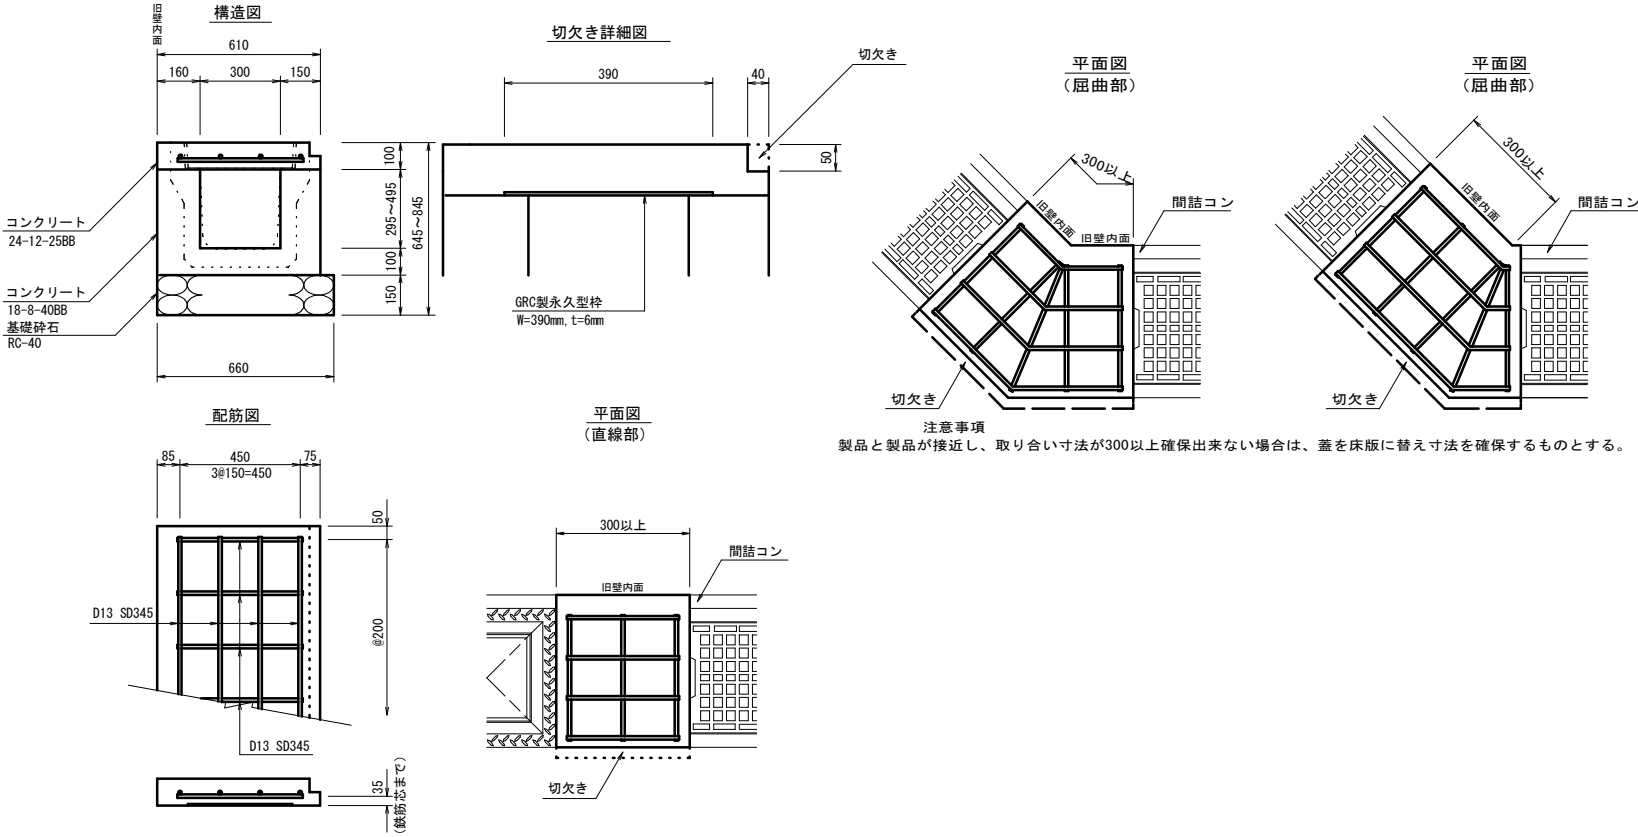


スマートドレーンC型口100
(施工図)

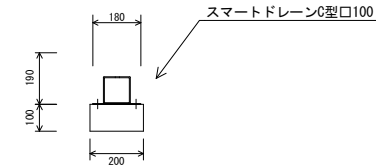


両手掛設置（参考図）

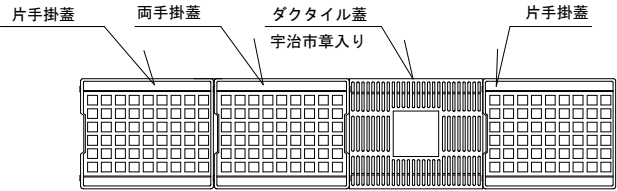

ずれ止め床版工 300

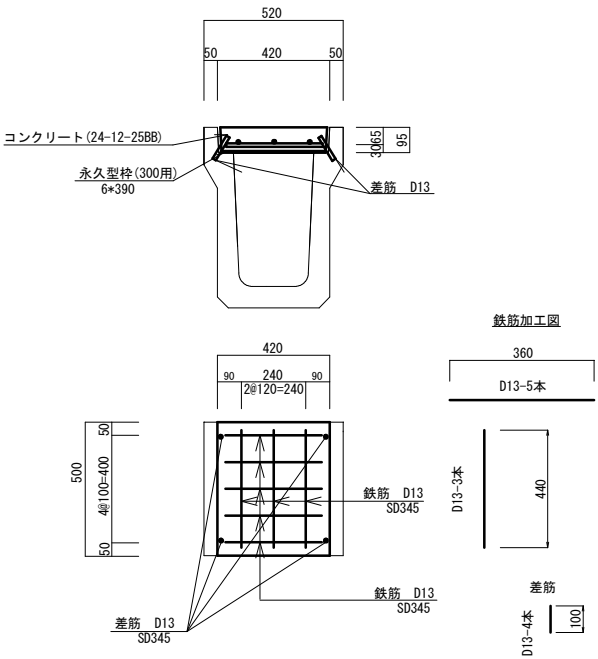

標準ベース修正工

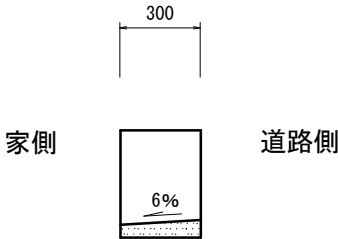





年 度	令和8年度
工 事 番 号	道維8-4
工 事 名	菟道160号線ほか道路維持修繕工事
施 工 箇 所	宇治市菟道荒模 地内ほか
図 面 種 類	構 造 図 2
縮 尺	1 : 2 0
図 面 番 号	6

撤去工平面図




S=1:500

位置図 S=1:2500

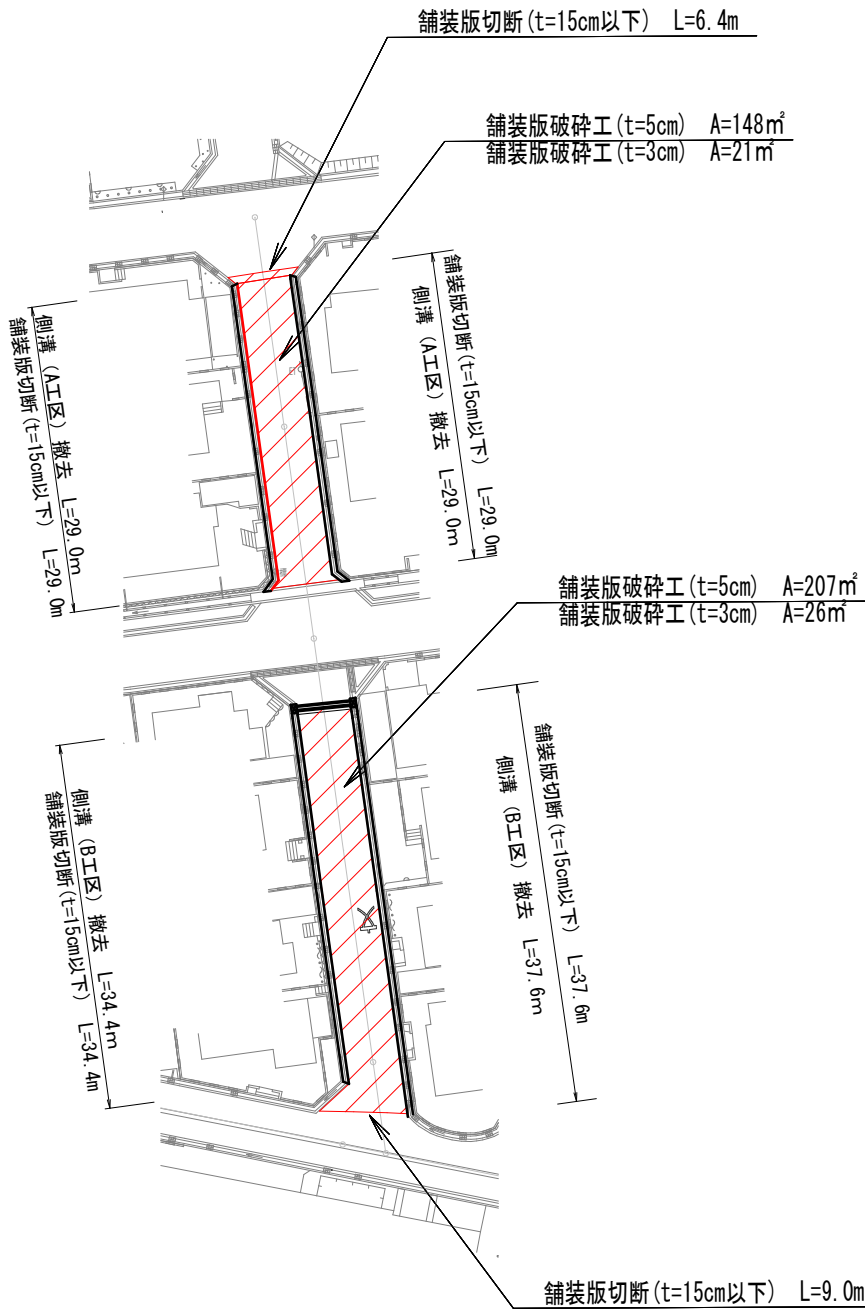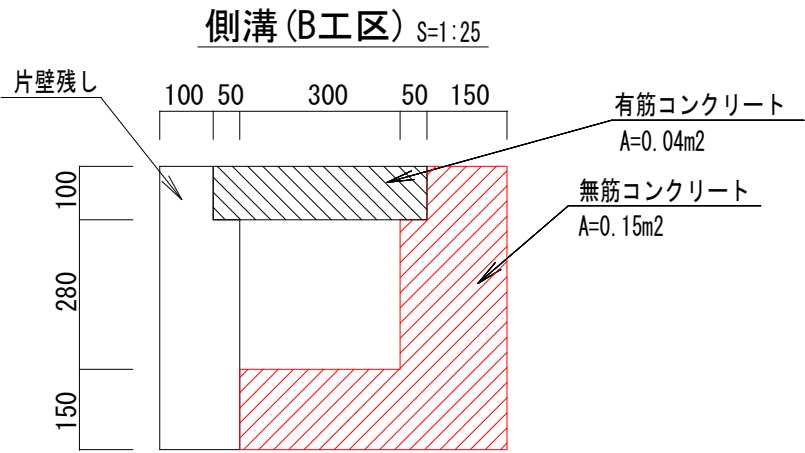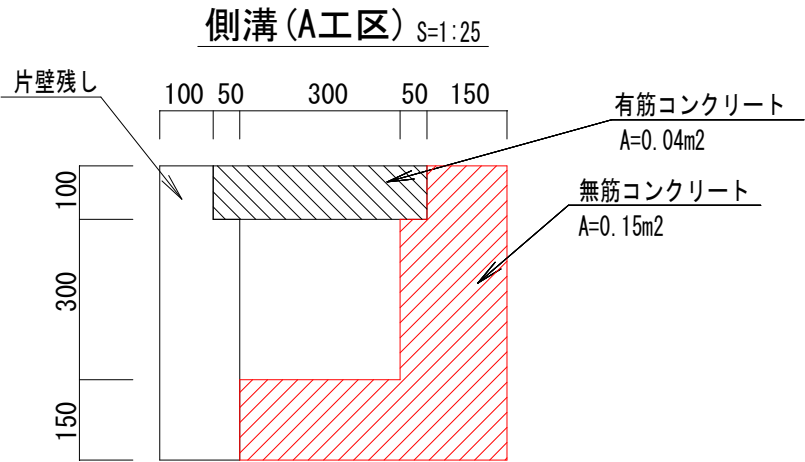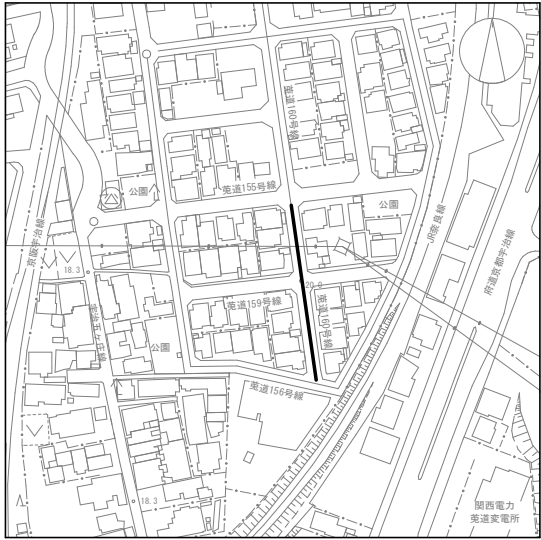

標準断面図

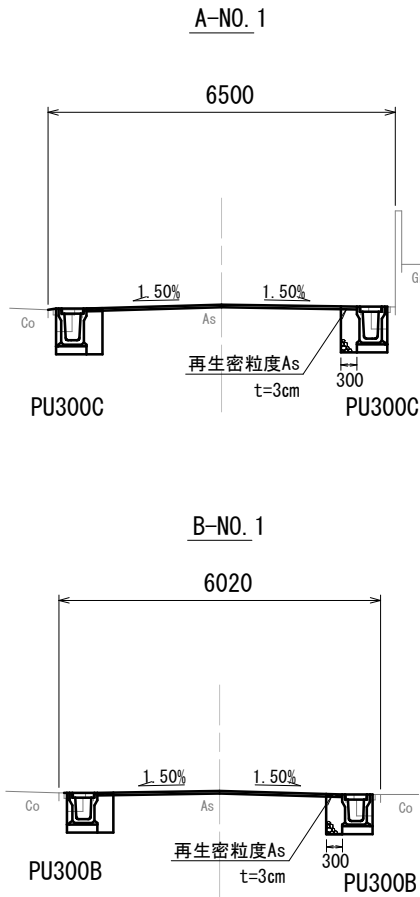

菟道160号線工区	
年 度	令和8年度
工事番号	道維8-4
工 事 名	菟道160号線ほか道路維持修繕工事
施工箇所	宇治市菟道荒模 地内ほか
図面種類	撤去工平面図
縮 尺	図 示
図面番号	7




S=1:500

撤去工平面図

工事延長 L=10.3m




位置図

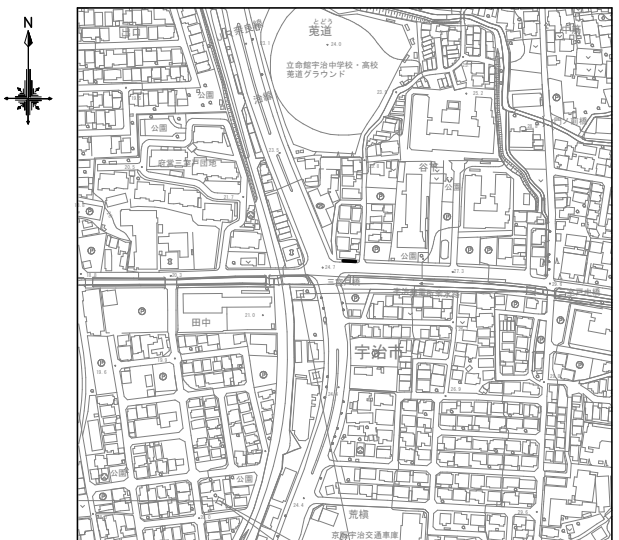





菟道志津川線工区	
年 度	令和8年度
工事番号	道維8-4
工 事 名	菟道160号線ほか道路維持修繕工事
施工箇所	宇治市菟道荒槻 地内ほか
図面種類	撤去工平面図
縮 尺	図 示
図面番号	8

撤 去 工 平 面 図

位 置 図

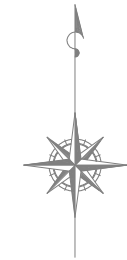


S=1:500

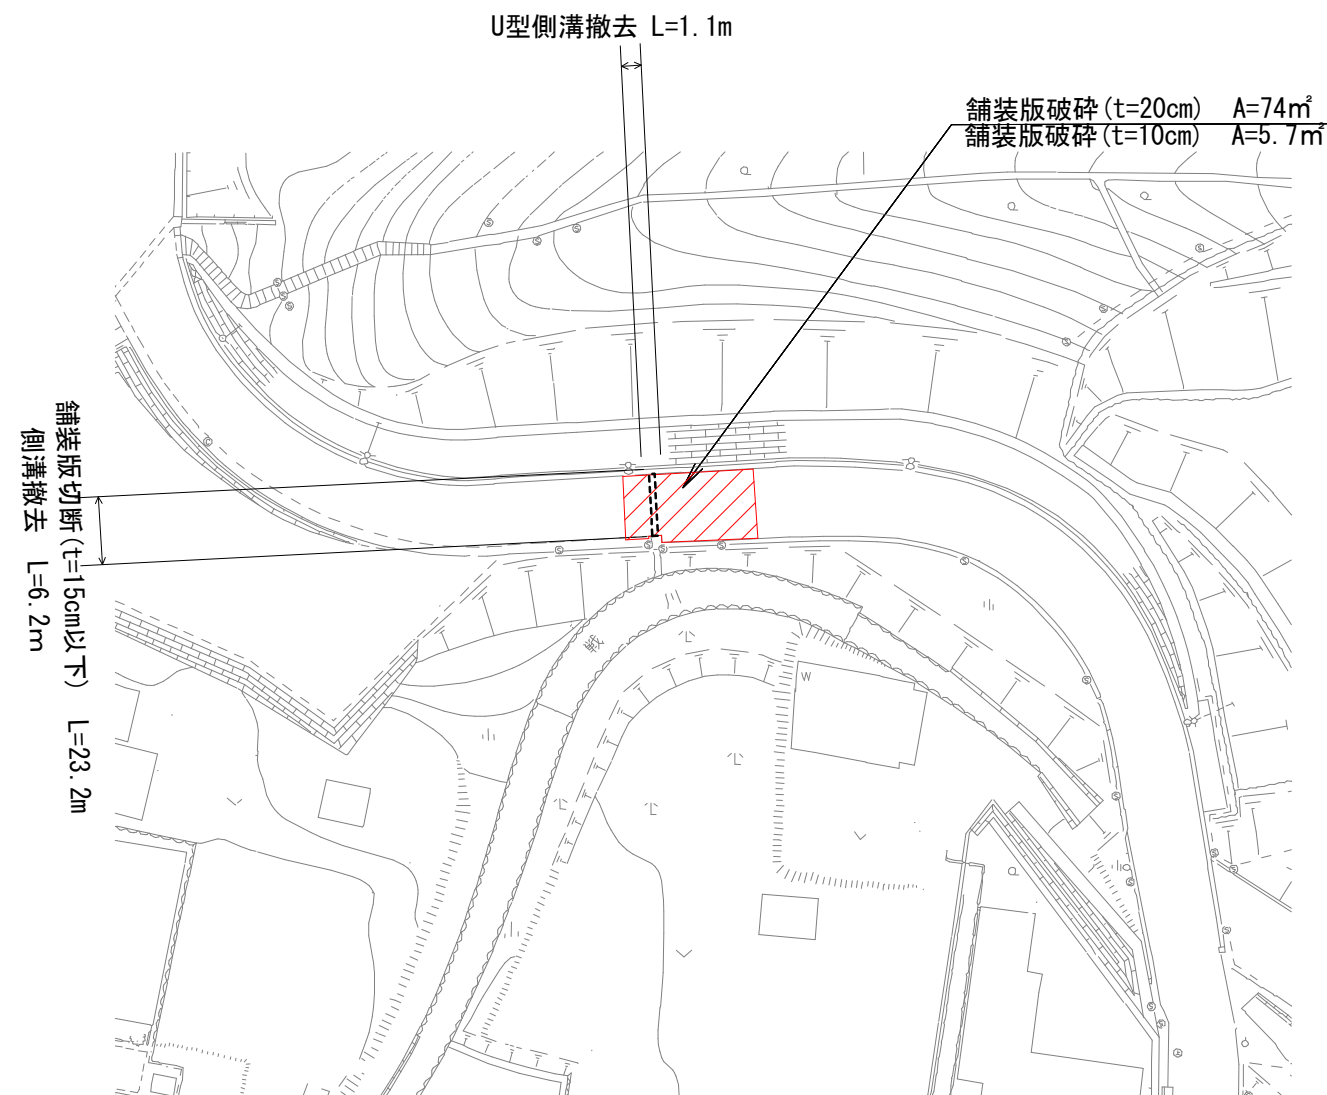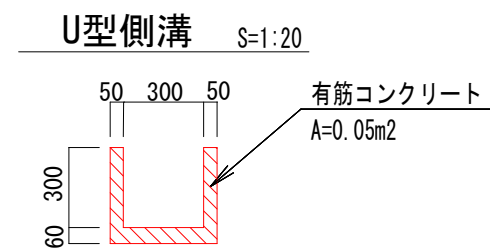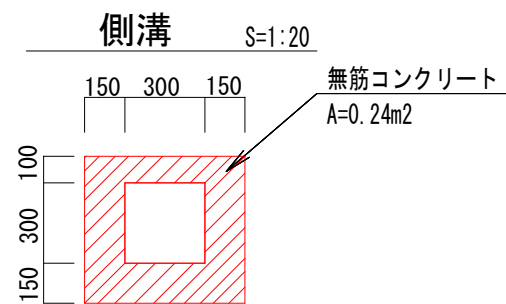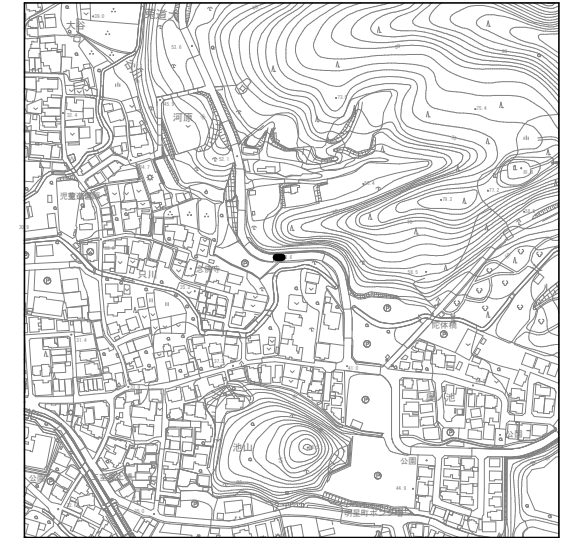

羽戸山菟道線工区



年 度	令和8年度
工事番号	道維8-4
工 事 名	菟道160号線ほか道路維持修繕工事
施工箇所	宇治市菟道荒槻 地内ほか
図面種類	撤 去 工 平 面 図
縮 尺	図 示
図面番号	9

撤去工平面図

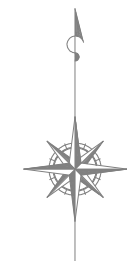

S=1:500

位置図

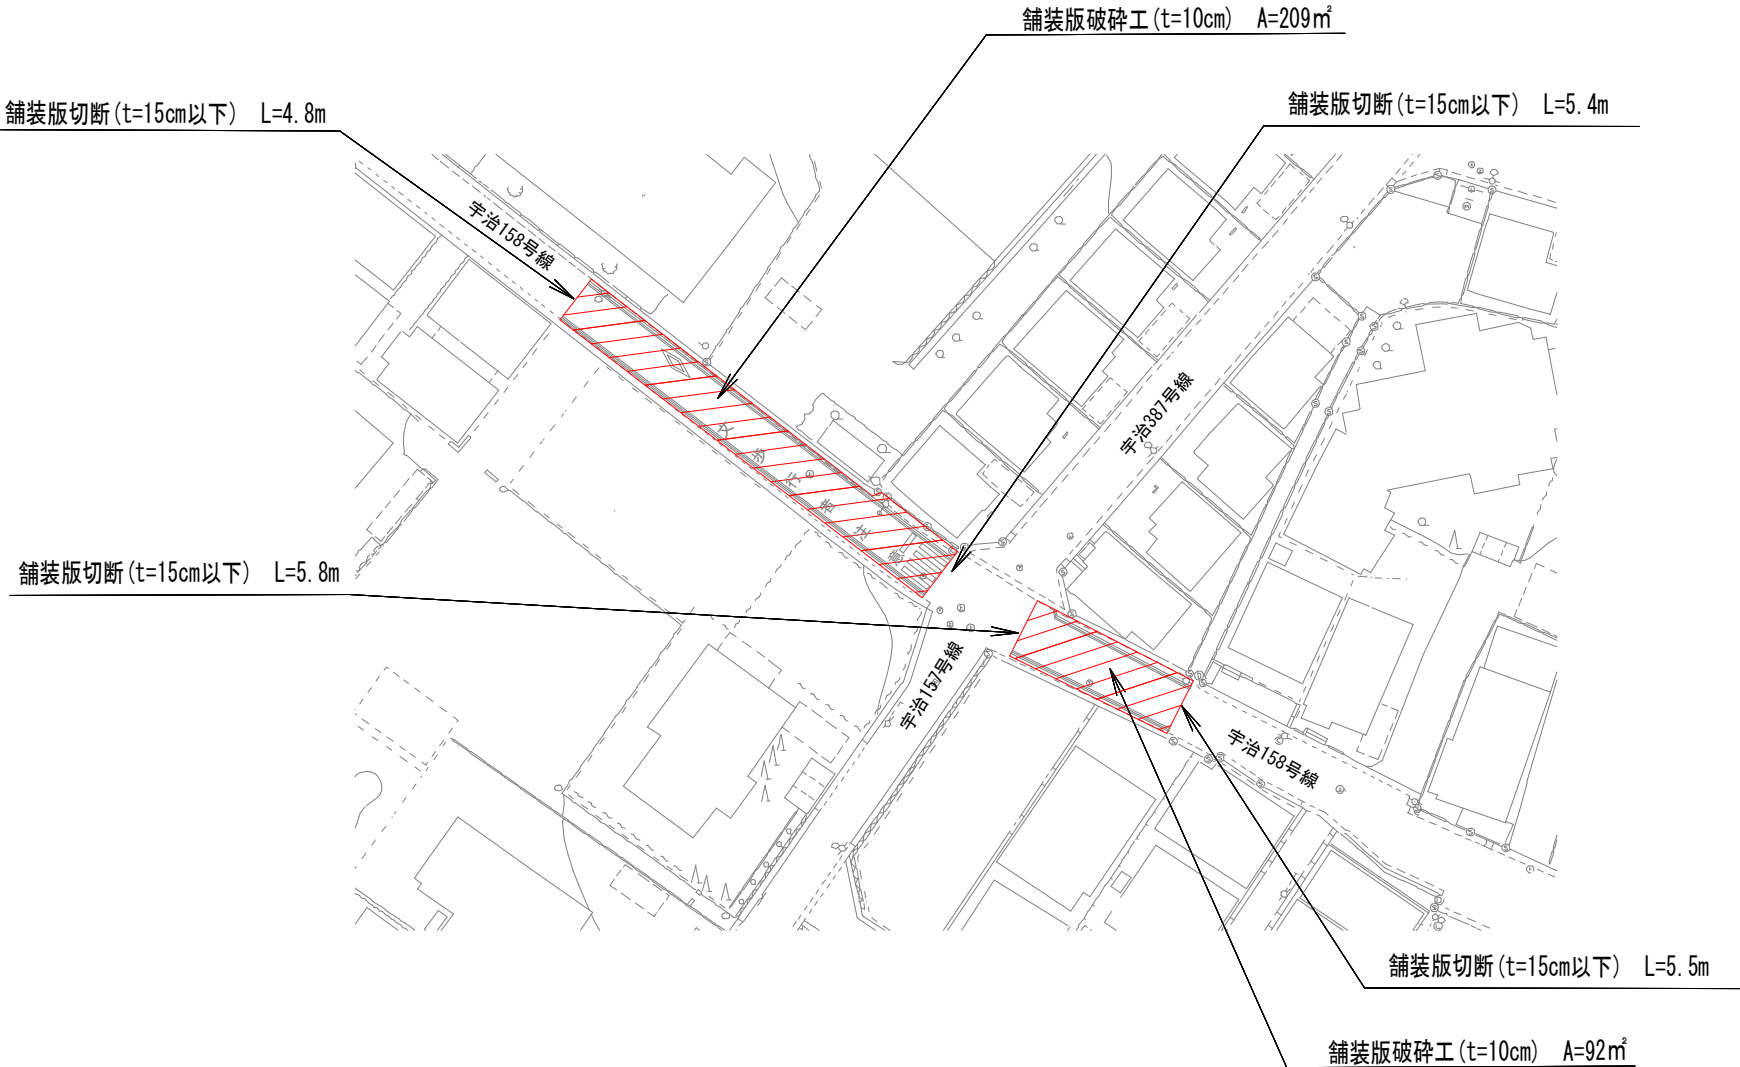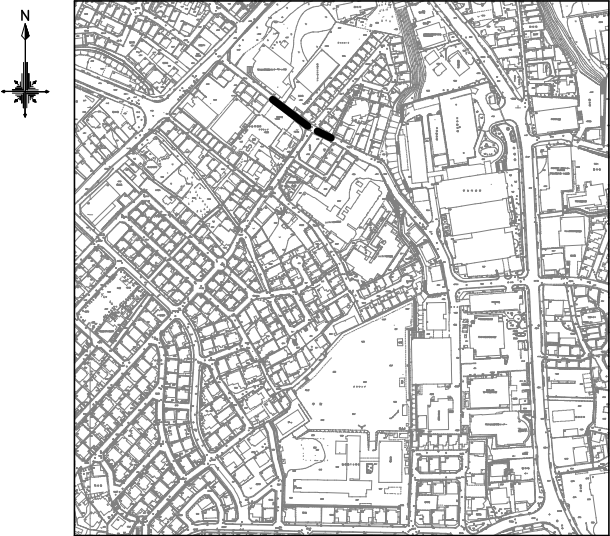


宇治158号線工区	
年 度	令和8年度
工事番号	道維8-4
工 事 名	菟道160号線ほか道路維持修繕工事
施工箇所	宇治市菟道荒槻 地内ほか
図面種類	撤去工平面図
縮 尺	図 示
図面番号	10

A工区 左側縦断面図

H=1:500
V=1:50

道路左側

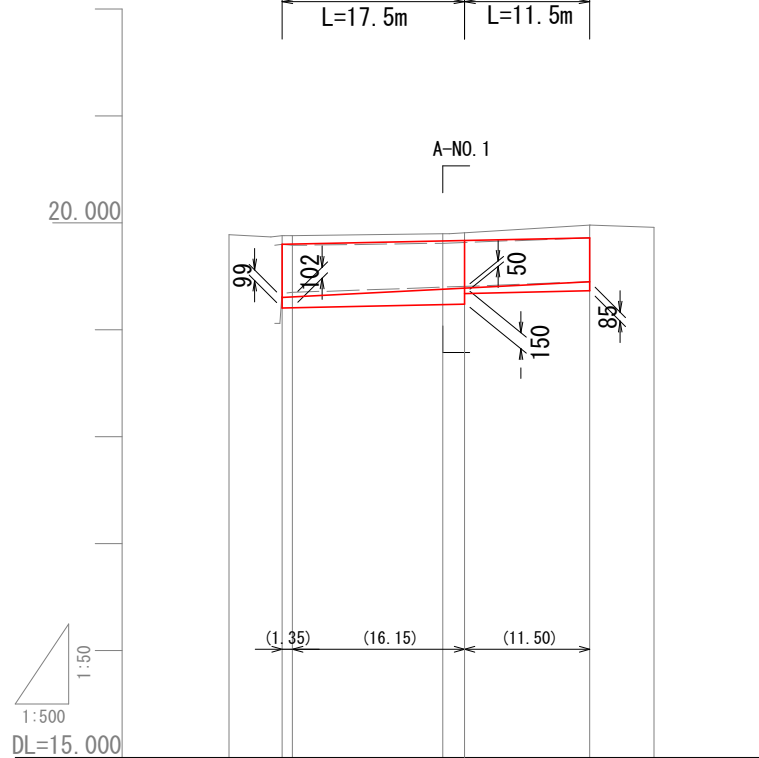


測点	単距離	追加距離	現況		計画	
			側溝底高	側溝天端高	道路中心高	側溝天端高
A-NO. 0	0.000	0.000			19.89	
+5.10 +5.70	5.100 0.600	5.100 5.700	19.38 19.35	19.82 19.77	19.88 19.88	19.800 19.304
						$i=-0.206\%$ $L=29.0m$
A-NO. 1	14.300	20.000	19.40	19.81	19.90	0.099 0.102
						$i=-0.503\%$ $L=29.0m$
+13.80 +14.50	13.800	33.800	19.45	19.86	19.97	0.150
+19.77	6.021	39.771			19.96	0.085

A工区 右側縦断面図

H=1:500
V=1:50

道路右側

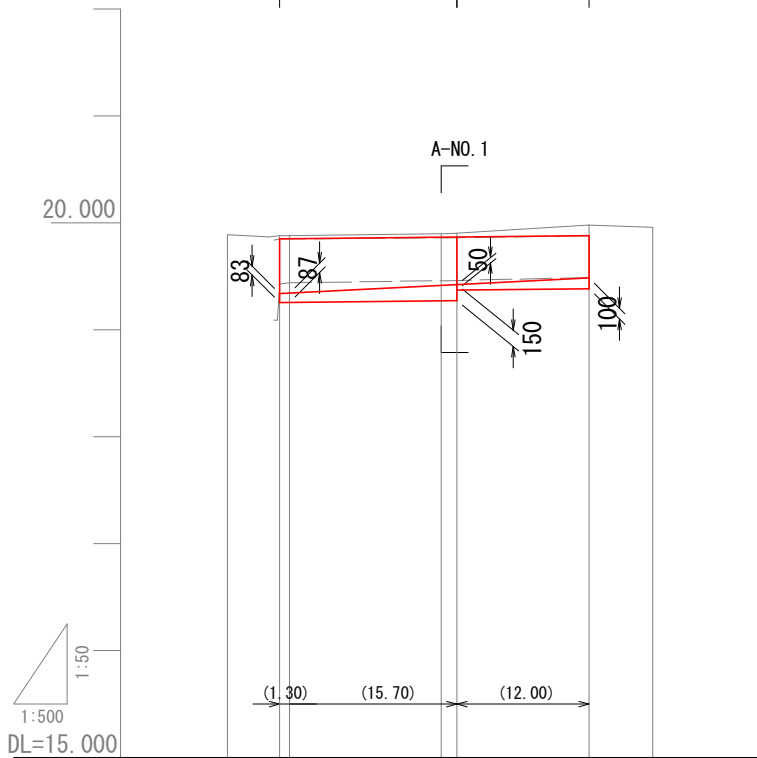

測点	単距離	追加距離	現況		計画	
			側溝底高	側溝天端高	道路中心高	側溝天端高
A-NO. 0	0.000	0.000			19.89	
+5.10 +5.70	4.890 0.820	4.890 5.810	19.45 19.45	19.85 19.85	19.88 19.88	19.850 19.338
						$i=-0.103\%$ $L=29.0m$
A-NO. 1	14.190	20.000	19.46	19.86	19.90	0.083 0.087
						$i=-0.506\%$ $L=29.0m$
+13.80 +14.30	13.230	33.840	19.51	19.88	19.98	0.150 0.050
A-NO. 1+19.77	5.931	39.771			19.96	0.100

凡 例	
---	道路計画中心高
---	側溝計画高
---	道路現況中心高
---	側溝現況高

※ () 内の数値は、側溝の実延長を示す。


菟道160号線工区 A工区

年 度	令和8年度
工事番号	道維8-4
工 事 名	菟道160号線ほか道路維持修繕工事
施工箇所	宇治市菟道荒模 地内ほか
図面種類	縦 断 面 図 1
縮 尺	図 示
図面番号	参考図1

B工区 左側縦断面図

H=1:500
V=1:50

道路左側

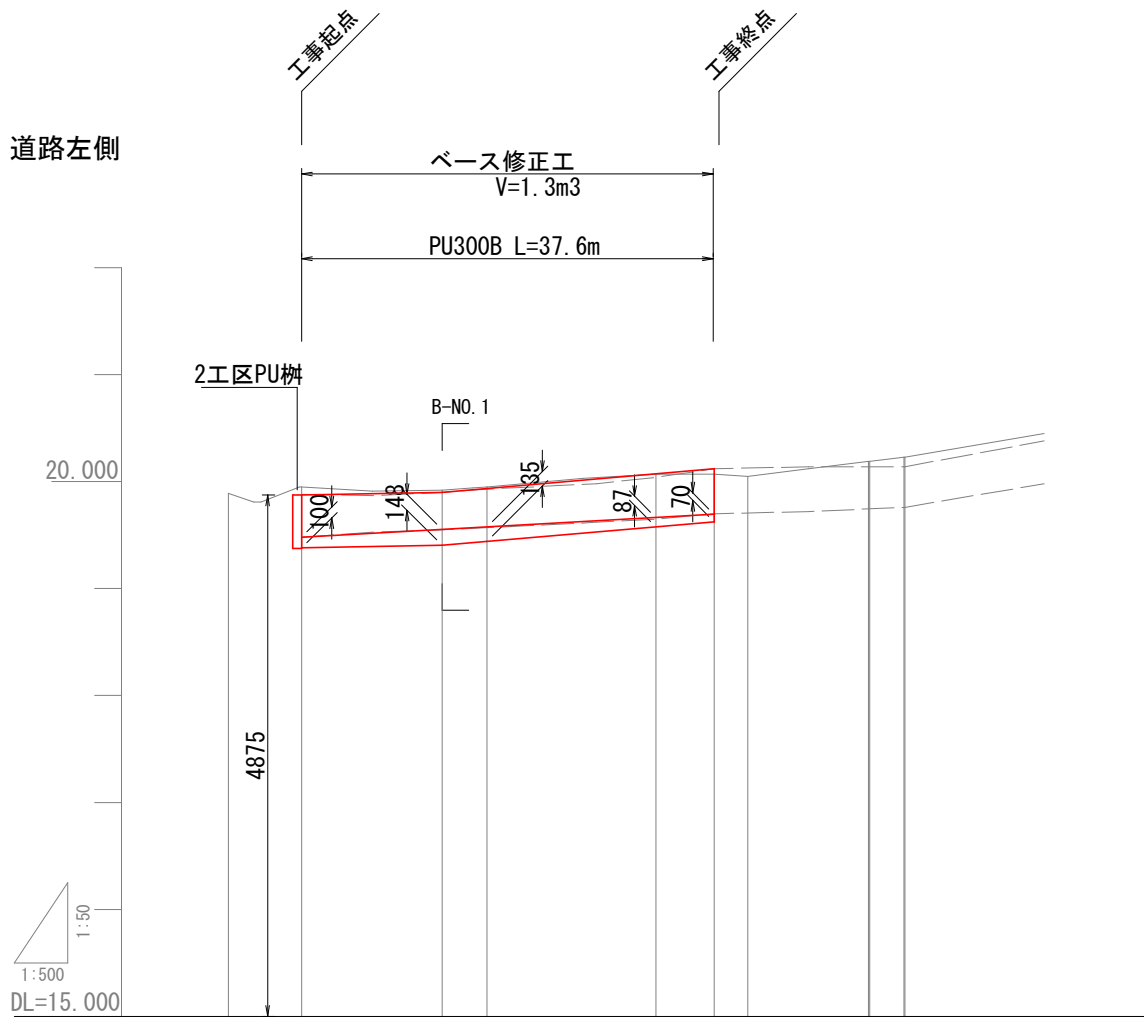


測点	単距離	追加距離	現況			計画		
			側溝底高	側溝天端高	道路中心高	底高修正厚	側溝底高	側溝天端高
B-N0.0	0.000	0.000			19.89			
+7.00	7.000	7.000	19.48	19.87	19.87	0.100	19.480	19.875
B-N0.1	13.000	20.000	19.57	19.91	19.92	0.148	19.480	19.900
+4.20	4.200	24.200	19.57	19.93	19.95	0.135	19.480	19.900
B-N0.2	15.800	40.000	19.62	20.01	20.07	0.087	19.480	19.900
+4.60	4.600	45.450	19.69	20.08	20.08	0.070	19.480	19.900
+5.40								

B工区 右側縦断面図

H=1:500
V=1:50

道路右側

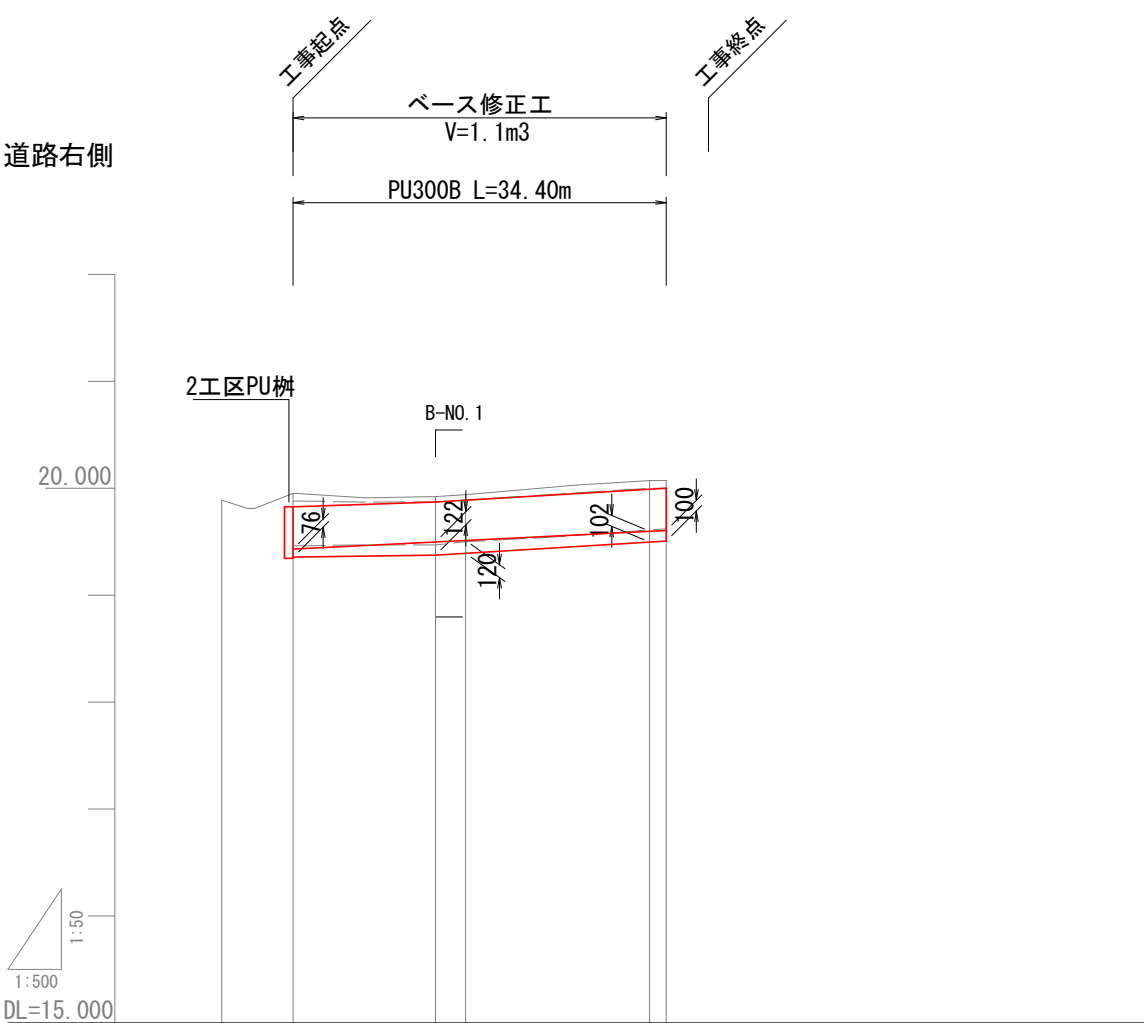

測点	単距離	追加距離	現況			計画		
			側溝底高	側溝天端高	道路中心高	底高修正厚	側溝底高	側溝天端高
B-N0.0	0.000	0.000			19.89			
+7.00	7.000	7.000	19.45	19.83	19.87	0.076	19.450	19.830
B-N0.1	13.000	20.000	19.48	19.88	19.92	0.122	19.450	19.870
+2.81	2.810	22.810	19.50	19.89	19.94	0.120	19.450	19.870
B-N0.2	17.190	40.000	19.60	20.00	20.07	0.102	19.450	19.870
+1.40	1.570	41.570	19.61	20.00	20.06	0.100	19.450	19.870
+5.40								

凡 例	
---	道路計画中心高
---	側溝計画高
---	道路現況中心高
---	側溝現況高

※（ ）内の数値は、側溝の実延長を示す。

菟道160号線工区 B工区

年 度	令和8年度
工事番号	道維8-4
工 事 名	菟道160号線ほか道路維持修繕工事
施工箇所	宇治市菟道荒模 地内ほか
図面種類	縦 断 面 図 2
縮 尺	図 示
図面番号	参考図2