



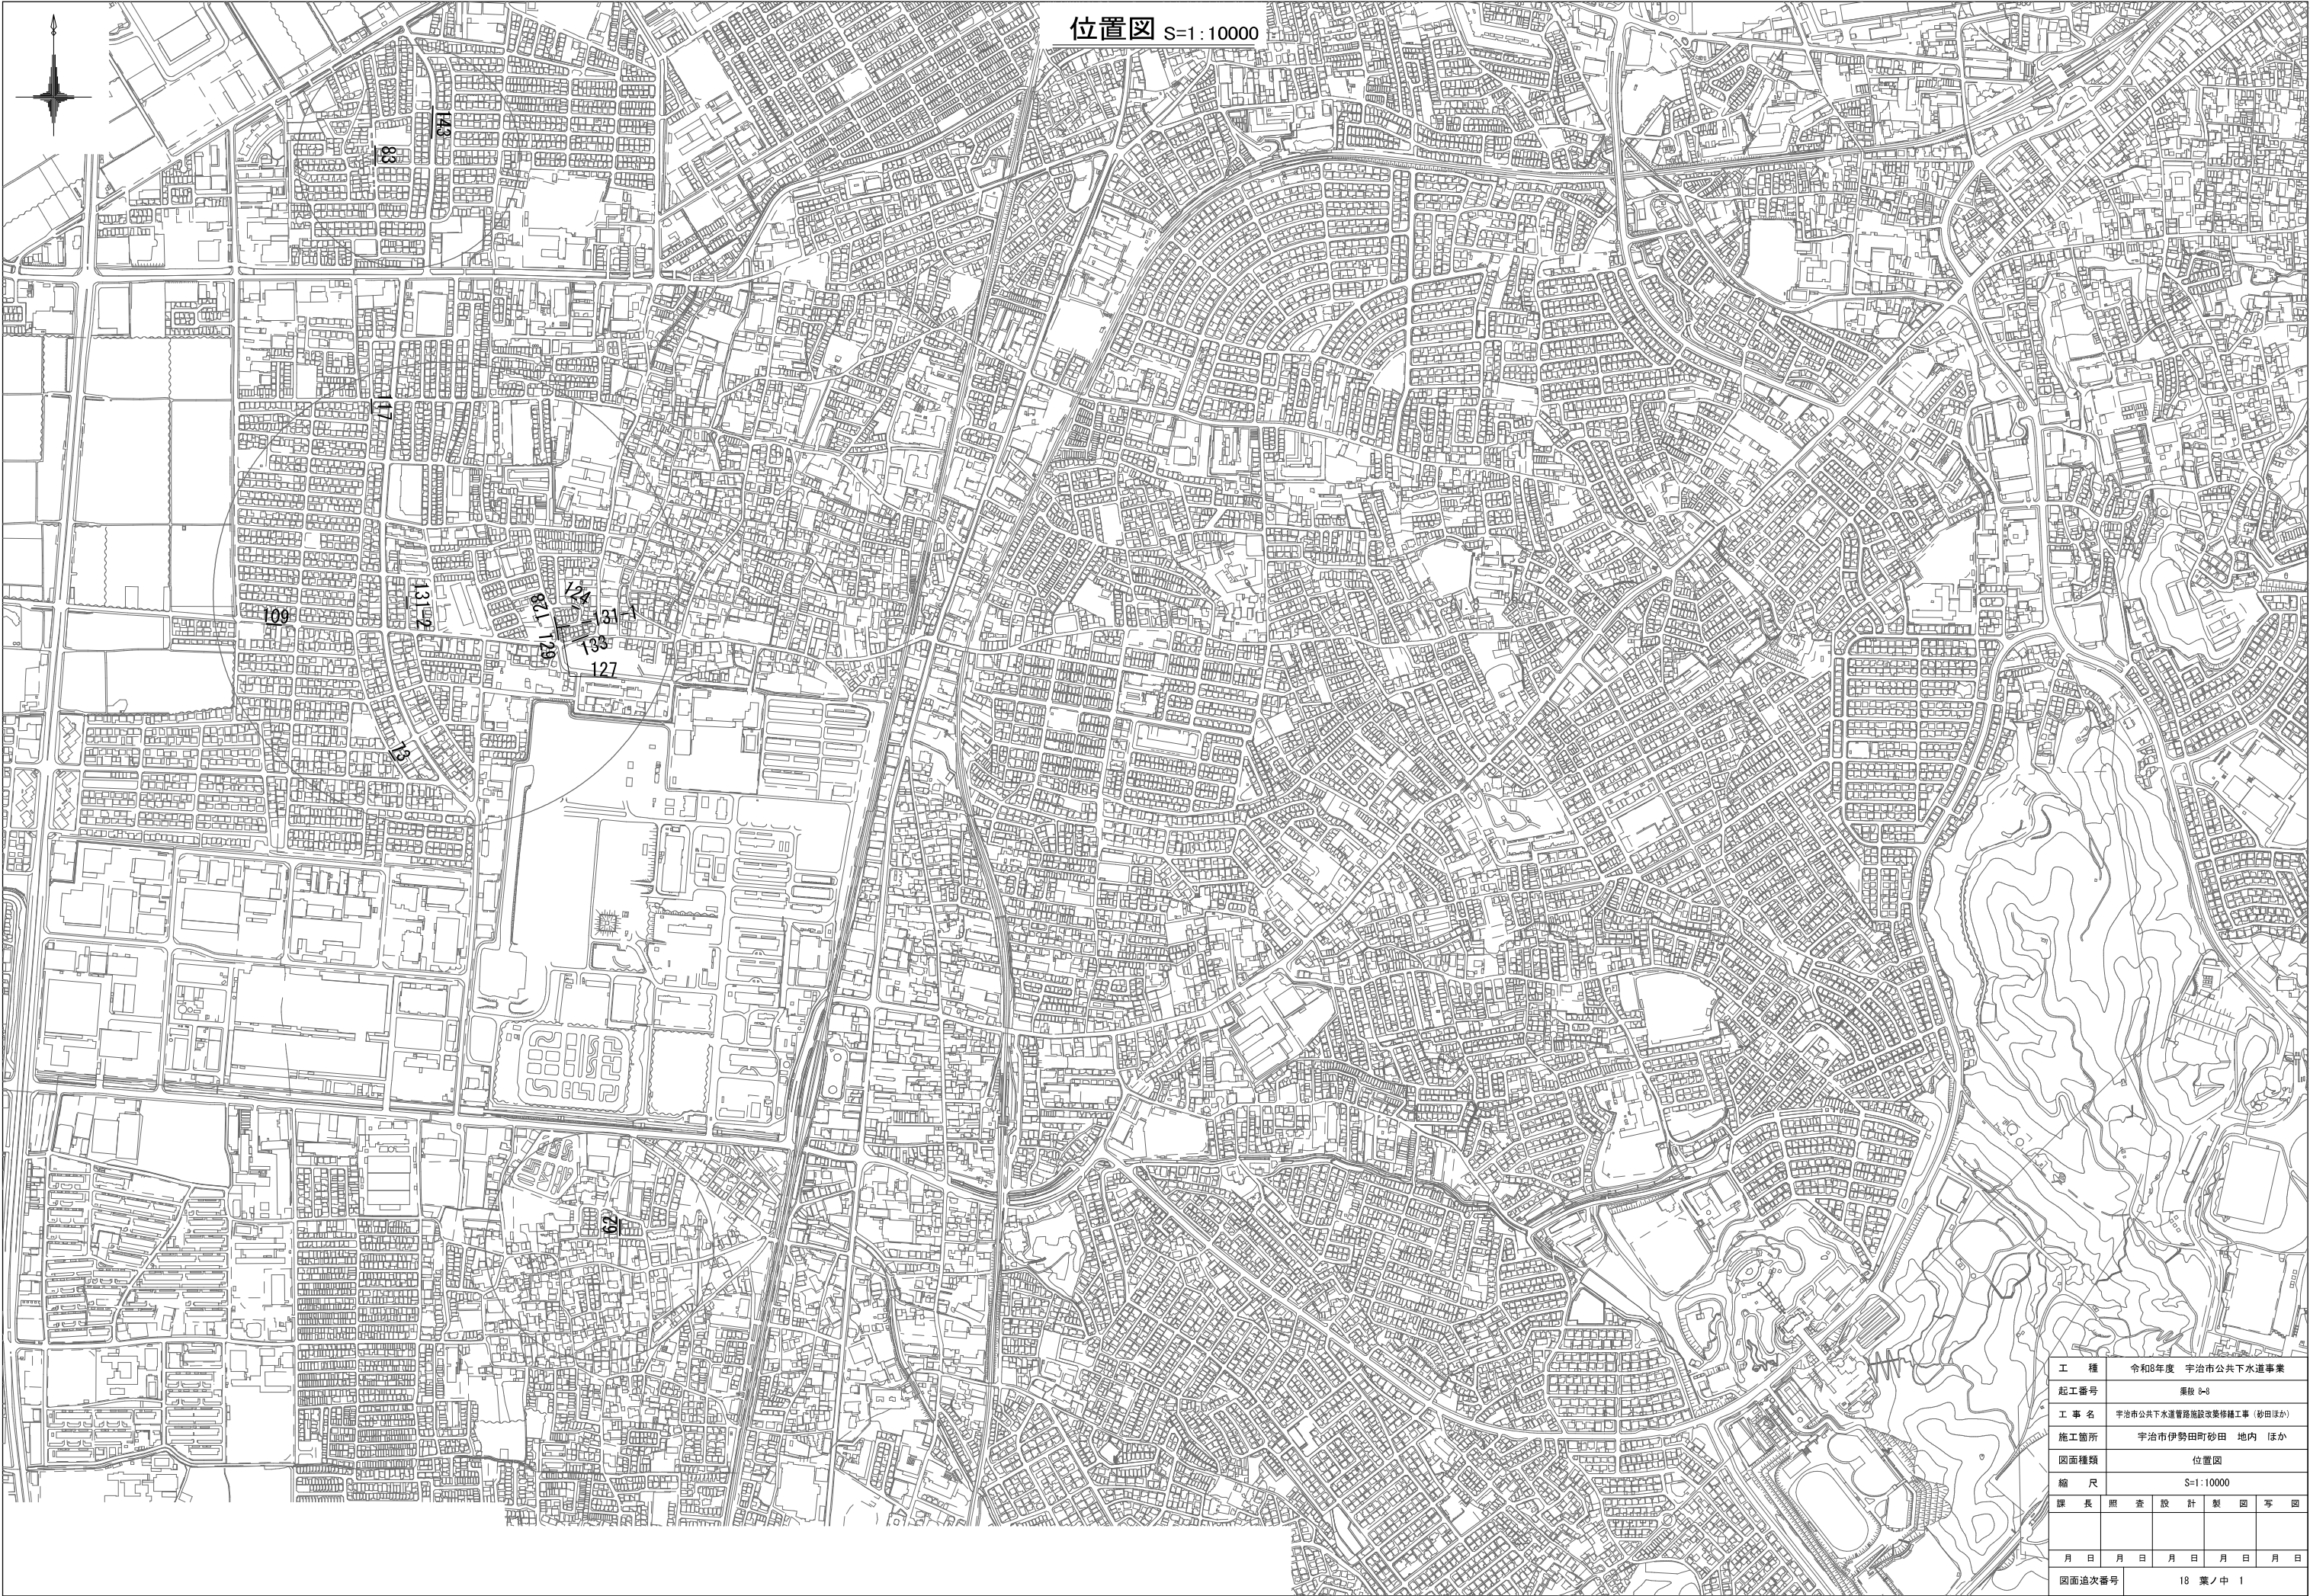

位置図 S=1:10000

工 種	令和8年度 宇治市公共下水道事業				
起工番号	第 0-5				
工 事 名	宇治市公共下水道管路施設改善修繕工事（砂田ほか）				
施工箇所	宇治市伊勢田町砂田 地内 ほか				
図面種類	位置図				
縮 尺	S=1:10000				
課 長	照 査	設 計	製 図	写 図	
月 日	月 日	月 日	月 日	月 日	
図面追次番号		18 葉ノ中 1			

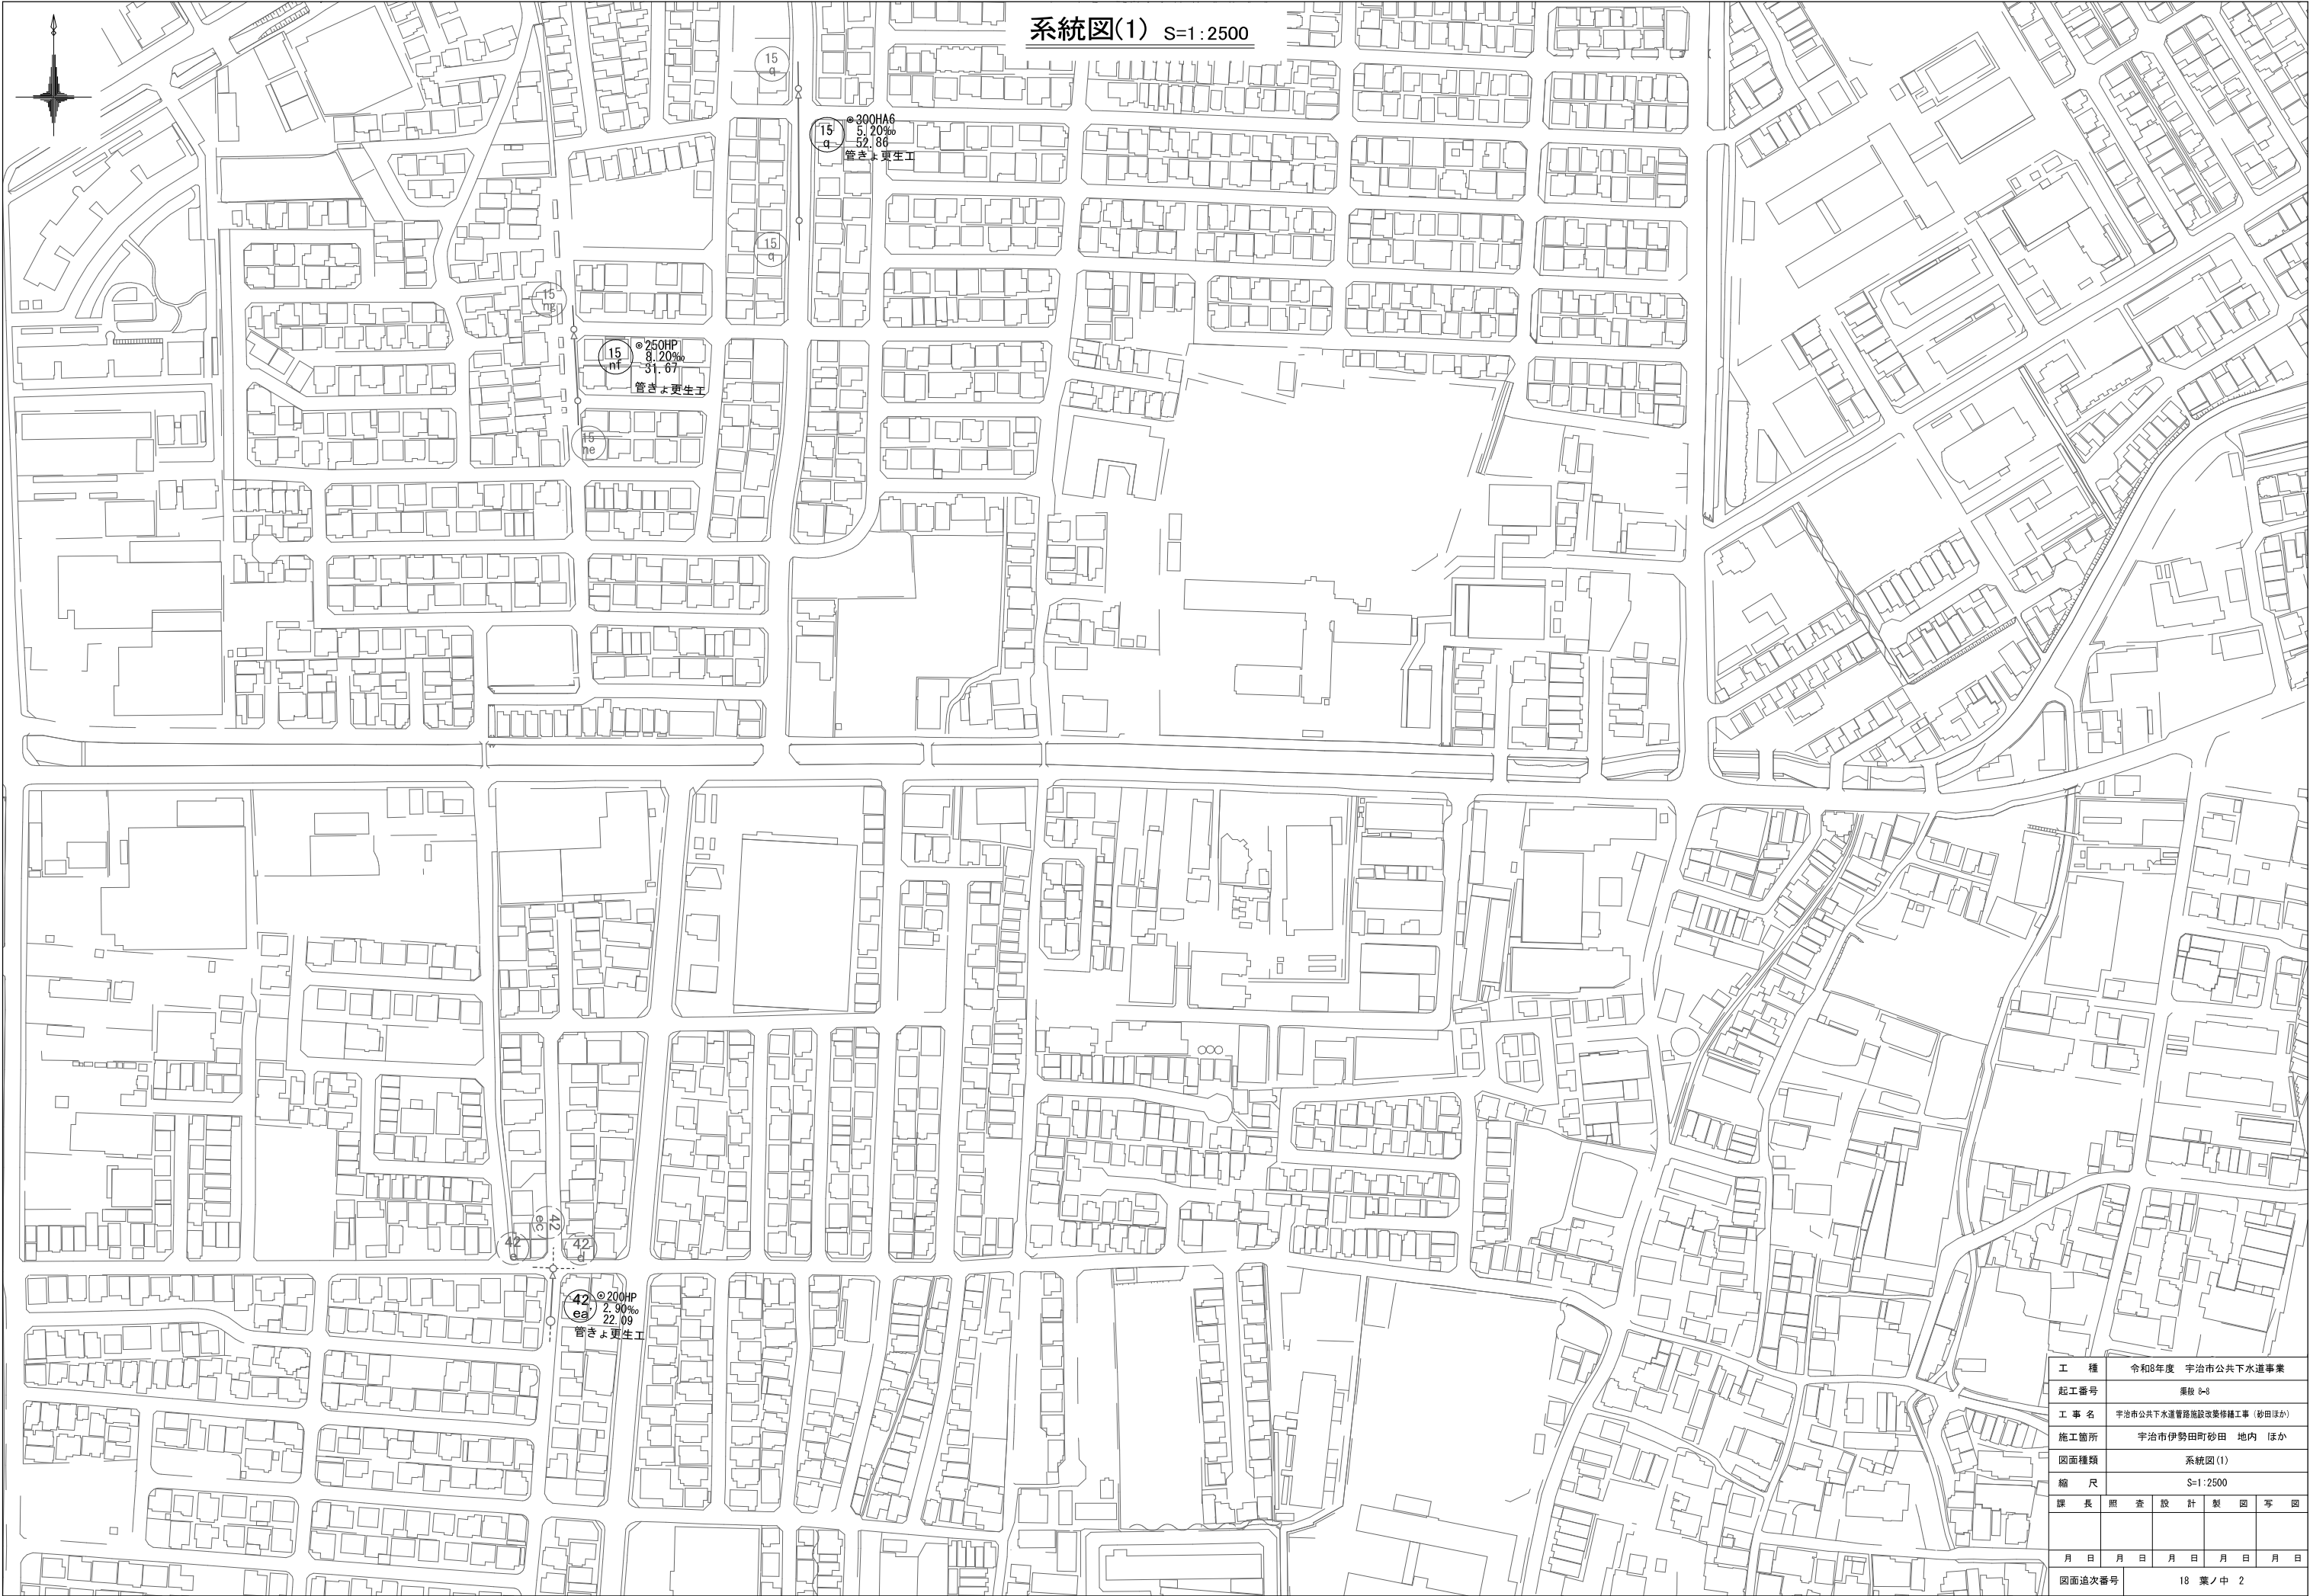

工 種	令和8年度 宇治市公共下水道事業				
起工番号	第 8 号				
工 事 名	宇治市公共下水道管路施設改修工事（砂田ほか）				
施工箇所	宇治市伊勢田町砂田 地内 ほか				
図面種類	系統図(1)				
縮 尺	S=1:2500				
課 長	照 査	設 計	製 図	写 図	
月 日	月 日	月 日	月 日	月 日	月 日
図面追次番号		18 葉ノ中 2			







系統図(3)S=1:2500

工 種	令和8年度 宇治市公共下水道事業				
起工番号	渠段 0-8				
工 事 名	宇治市公共下水道管路施設改修工事（砂田ほか）				
施工箇所	宇治市伊勢田町砂田 地内 ほか				
図面種類	系統図(3)				
縮 尺	S=1:2500				
課 長	照 査	設 計	製 図	写 図	
月 日	月 日	月 日	月 日	月 日	月 日
図面追次番号		18 葉ノ中 4			

平面図 S=1:500

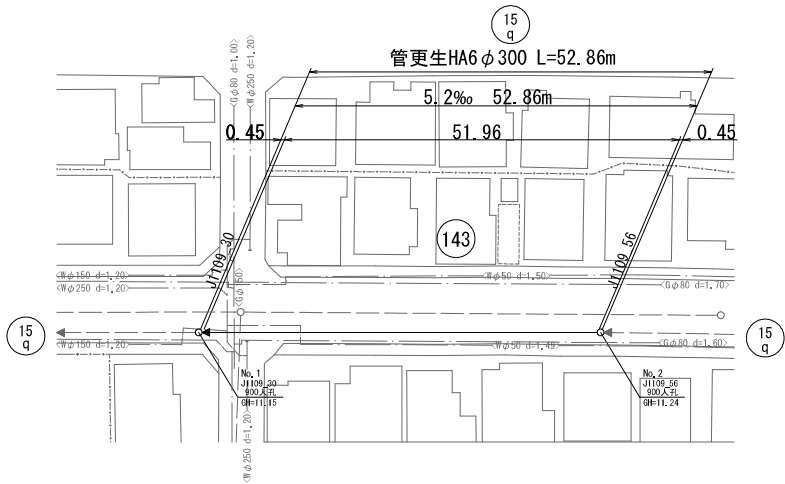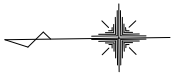


管更生工（1） S=1:500


更生断面図

S=Non


自立管仕様
既設管径 φ300mm

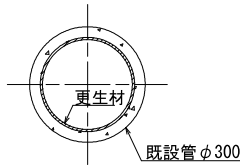

位置図 S=1:5,000

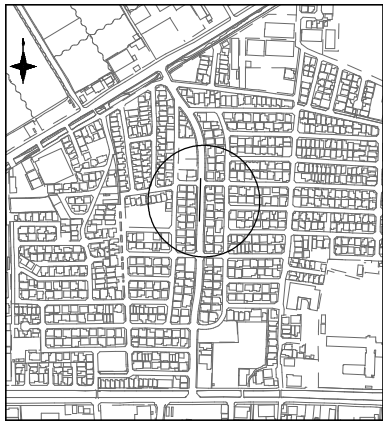

縦断面図 V=1:100
H=1:500

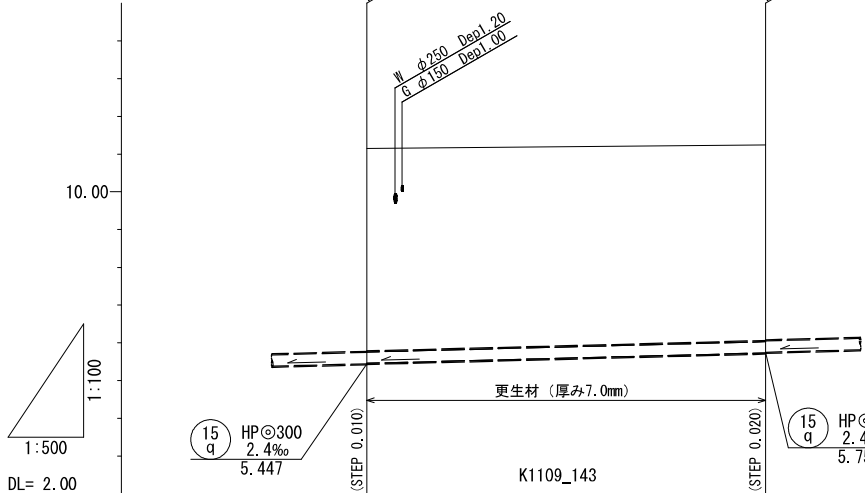

※()内は、既設管の数値を示す。
※更生材の厚みは、参考値。

管 径	管更生工 HA6 φ300	
管 記 号	(15 q)	
勾 配	5.2‰	
掘 削 深	I	I
更 生 材	5.39 (5.34)	5.21 (5.15)
土 被		
管 口	(5.457)	(5.732)
管 底 高		
地 盤 高	11.15	11.24
追 加 距 離	0.00	52.86
単 距 離	0.00	52.86
人 孔 番 号	J1109_30	J1109_56

人 孔 凡 例

名 称	記号
3号組立マンホール	⊗
2号組立マンホール	⊙
1号組立マンホール	○
特1号（横円）組立マンホール	⊖
硬質塩化ビニル製マンホール	⊕
小型レジンマンホール	⊖
既設マンホール	○


凡 例

名 称	記 号	線 種	備 考
水 道	W	——	
ガ ス	G	——	
電 気	E	——	
N T T	T	——	
雨 水		——	
下 水		——→	

(143)

工 種	令和8年度 宇治市公共下水道事業				
起工番号	渠般8-8				
工 事 名	宇治市公共下水道管路施設改築修繕工事（砂田ほか）				
施工箇所	宇治市 伊勢田町砂田 地内 ほか				
図面種類	管更生工（1） 平面図・縦断面図				
縮 尺	図 示				
課 長	照 査	設 計	製 図	写 真	
月 日	月 日	月 日	月 日	月 日	月 日
図面追次番号	18 業ノ中 5				


平面図 S=1:500

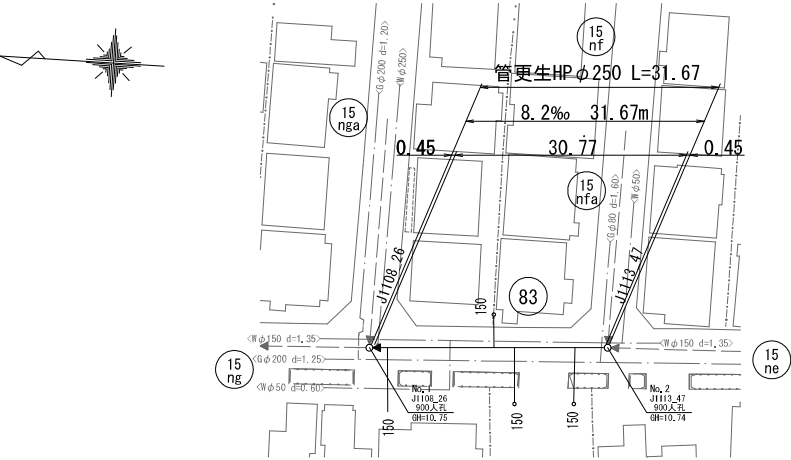

管更生工（2） S=1:500

更生断面図


S=Non

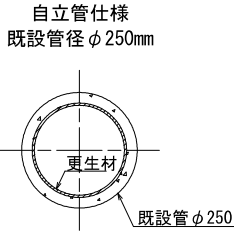

位置図 S=1:5,000



縦断面図 V=1:100
H=1:500

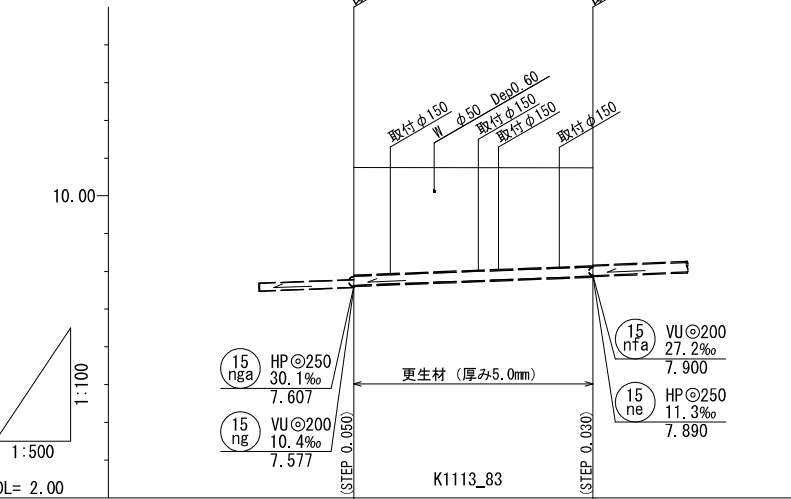

※()内は、既設管の数値を示す。
※更生材の厚みは、参考値。

管 径	管更生工 HP φ250	
管 記 号	(15 nfa)	
勾 配	8.2‰	
掘 削 深		
更 生 材	2.87 (2.85)	2.62 (2.55)
土 生 被		
管 底 口 高	(1.627)	(1.870)
地 盤 高	10.75	10.74
追 加 距 離	0.00	31.67
単 距 離	0.00	31.67
人 孔 番 号	J1108_26	J1113_47

人 孔 凡 例

名 称	記号
3号組立マンホール	⊙
2号組立マンホール	⊙
1号組立マンホール	○
特1号（横円）組立マンホール	○
硬質塩化ビニル製マンホール	⊕
小型レジンマンホール	⊕
既設マンホール	○


凡 例

名 称	記 号	線 種	備 考
水 道	W	——	
ガ ス	G	——	
電 気	E	——	
N T T	T	——	
雨 水		——	
下 水		——→	

83

工 種	令和8年度 宇治市公共下水道事業				
起工番号	渠般8-8				
工 事 名	宇治市公共下水道管路施設改築修繕工事（砂田ほか）				
施工箇所	宇治市 伊勢田町砂田 地内 ほか				
図面種類	管更生工（2） 平面図・縦断面図				
縮 尺	図 示				
課 長	照 査	設 計	製 図	写 真	
月 日	月 日	月 日	月 日	月 日	月 日
図面追次番号	18 葉ノ中 6				

平面図 S=1:500

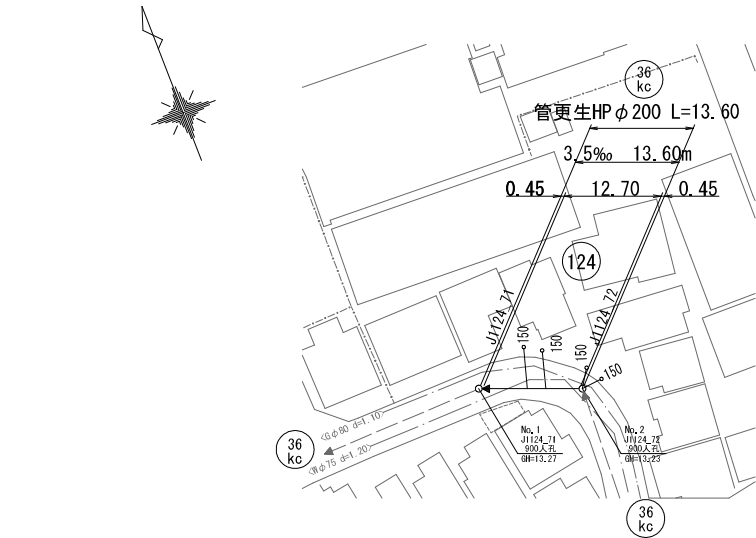


管更生工（3） S=1:500


更生断面図

S=Non


自立管仕様
既設管径 φ200mm

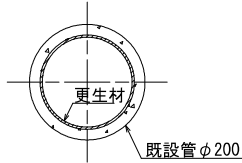

位置図 S=1:5,000

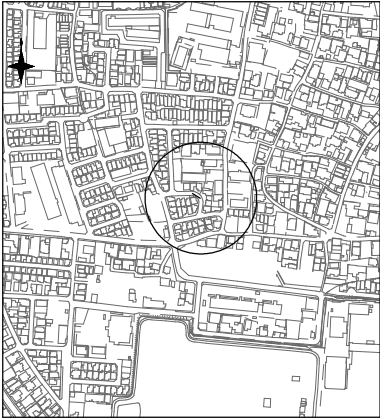

縦断面図 V=1:100
H=1:500

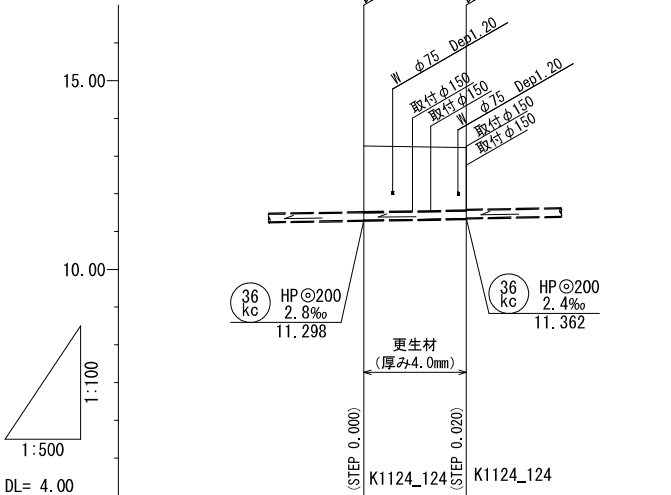

※()内は、既設管の数値を示す。
※更生材の厚みは、参考値。

管 径	管更生工 HPφ200	
管 記 号	(36kc)	
勾 配	3.5‰	
掘 削 深		
更 生 材 土 生 被	1.77 (1.75)	1.69 (1.66)
管 底 高	13.27 (11.298)	13.23 (11.342)
地 盤 高	13.27	13.23
追 加 距 離	0.00	13.60
単 距 離	0.00	13.60
人 孔 番 号	J1124_71	J1124_72

人 孔 凡 例

名 称	記号
3号組立マンホール	⊙
2号組立マンホール	⊙
1号組立マンホール	○
特1号（横円）組立マンホール	○
硬質塩化ビニル製マンホール	⊕
小型レジンマンホール	⊕
既設マンホール	○


凡 例

名 称	記 号	線 種	備 考
水 道	W	———	
ガ ス	G	———	
電 気	E	———	
N T T	T	———	
雨 水		———	
下 水		———→	

124


工 種	令和8年度 宇治市公共下水道事業				
起工番号	渠般8-8				
工 事 名	宇治市公共下水道管路施設改築修繕工事（砂田ほか）				
施工箇所	宇治市 伊勢田町砂田 地内 ほか				
図面種類	管更生工（3） 平面図・縦断面図				
縮 尺	図 示				
課 長	照 査	設 計	製 図	写 図	
月 日	月 日	月 日	月 日	月 日	月 日
図面追次番号	18 業ノ中 7				

平面図 S=1:500

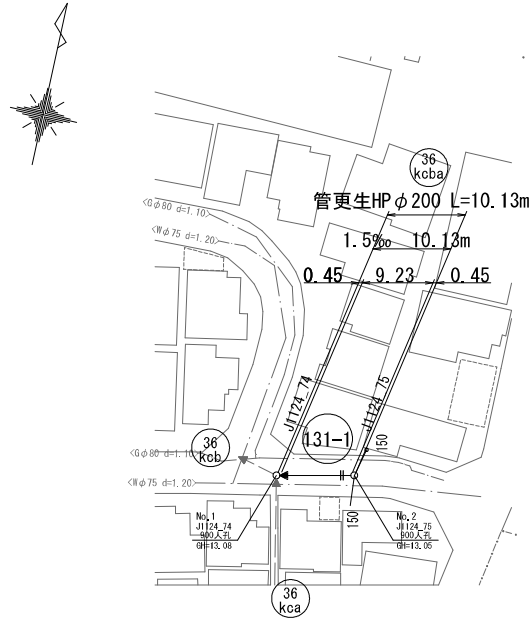


管更生工（4） S=1:500


更生断面図

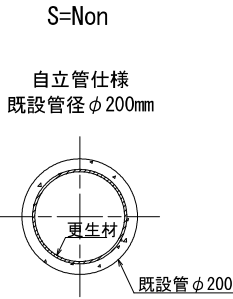

位置図 S=1:5,000

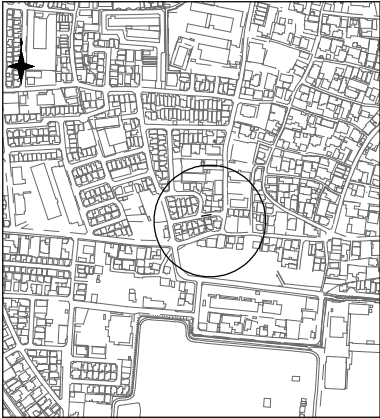

縦断面図 V=1:100
H=1:500

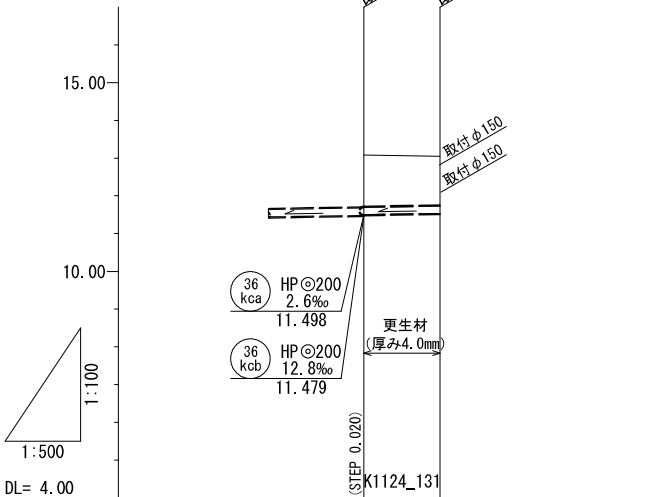

※()内は、既設管の数値を示す。
※更生材の厚みは、参考値。

管 径	管更生工 HPφ200	
管 記 号	(36 kcb)	
勾 配	1.5‰	
掘 削 深		
更 生 材	1.38 (1.35)	1.35 (1.32)
土 被		
管 口		
管 底 高	13.08 (11.499)	13.05 (11.503)
地 盤 高		
追 加 距 離	0.00	10.13
単 距 離	0.00	10.13
人 孔 番 号	J1124_74	J1124_75

人 孔 凡 例


名 称	記号
3号組立マンホール	⊙
2号組立マンホール	⊙
1号組立マンホール	○
特1号（横円）組立マンホール	○
硬質塩化ビニル製マンホール	⊕
小型レジンマンホール	⊕
既設マンホール	○

凡 例

名 称	記 号	線 種	備 考
水 道	W	———	
ガ ス	G	———	
電 気	E	———	
N T T	T	———	
雨 水		———	
下 水		———	

131-1					
工 種	令和8年度 宇治市公共下水道事業				
起工番号	渠般8-8				
工 事 名	宇治市公共下水道管路施設改築修繕工事（砂田ほか）				
施工箇所	宇治市 伊勢田町砂田 地内 ほか				
図面種類	管更生工（4） 平面図・縦断面図				
縮 尺	図 示				
課 長	照 査	設 計	製 図	写 図	
月 日	月 日	月 日	月 日	月 日	月 日
図面追次番号	18 業ノ中 8				

平面図 S=1:500

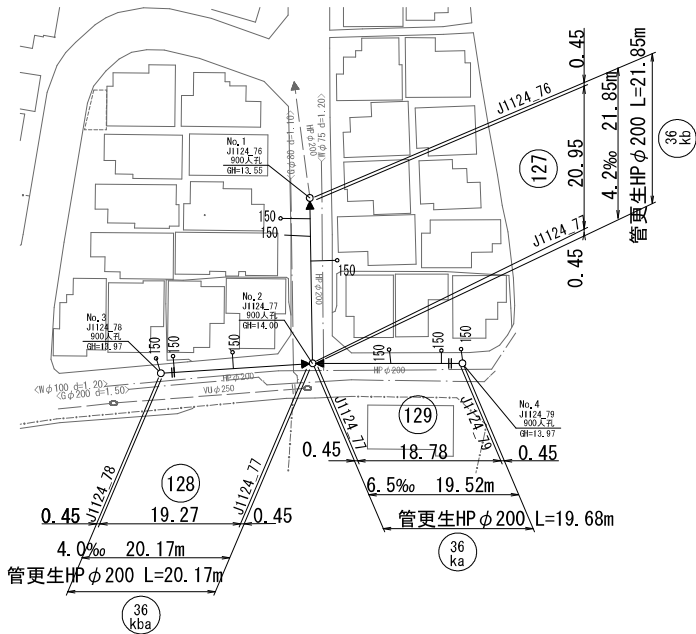


管更生工 (5) S=1:500


更生断面図

S=Non


自立管仕様
既設管径 φ200mm

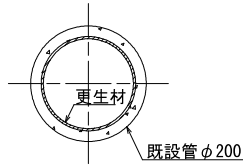

位置図 S=1:5,000

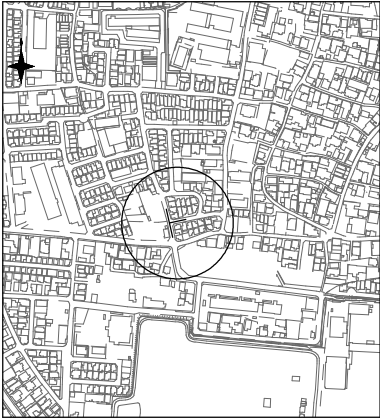

縦断面図 V=1:100
H=1:500

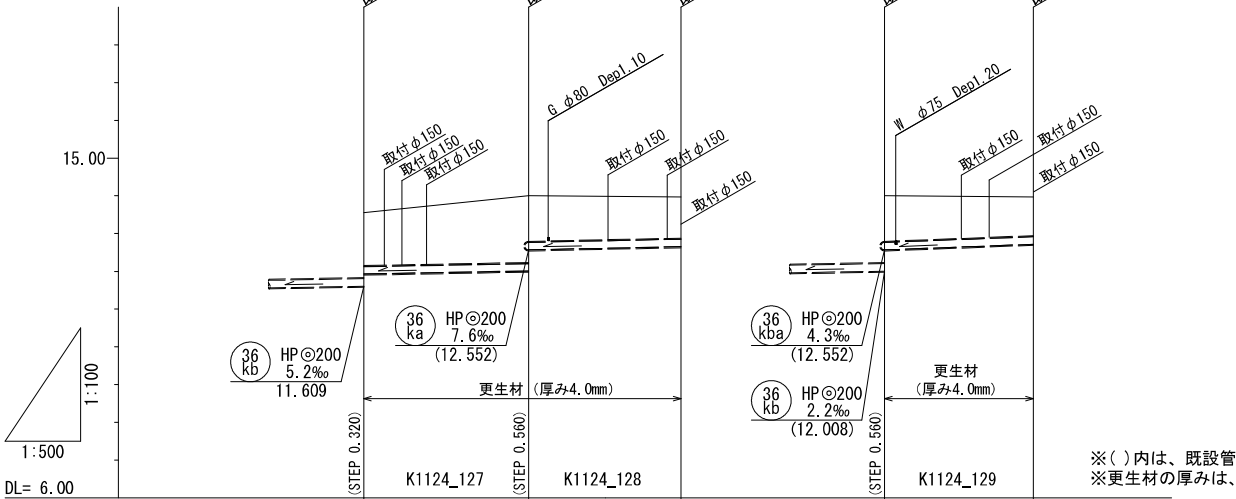

※()内は、既設管の数値を示す。
※更生材の厚みは、参考値。

管 径	管更生工 HPφ200		管更生工 HPφ200		管更生工 HPφ200	
管 記 号	(36 kb)		(36 kba)		(36 ka)	
勾 配	4.2‰		4.0‰		6.5‰	
掘 削 深						
更 生 材	1.42 (1.39)		1.79 (1.77) 1.23		1.12 (1.09)	
土 被					1.23 (1.21)	
管 底 高	11.609 (11.929)		12.552 (12.008) (12.568)		12.008 (12.568)	
地 盤 高	13.55		14.00		14.00	
追 加 距 離	0.00		21.85		0.00	
単 距 離	0.00		21.85		0.00	
人 孔 番 号	J1124_76		J1124_77		J1124_79	

人 孔 凡 例

名 称	記号
3号組立マンホール	⊙
2号組立マンホール	⊙
1号組立マンホール	○
特1号(横円)組立マンホール	○
硬質塩化ビニル製マンホール	⊕
小型レジンマンホール	⊕
既設マンホール	○


凡 例

名 称	記 号	線 種	備 考
水 道	W	——	
ガ ス	G	——	
電 気	E	——	
N T T	T	——	
雨 水		——	
下 水		——→	

127 128 129

工 種	令和8年度 宇治市公共下水道事業				
起工番号	渠般8-8				
工 事 名	宇治市公共下水道管路施設改築修繕工事 (砂田ほか)				
施工箇所	宇治市 伊勢田町砂田 地内 ほか				
図面種類	管更生工 (5) 平面図・縦断面図				
縮 尺	図 示				
課 長	照 査	設 計	製 図	写 真	図
月 日	月 日	月 日	月 日	月 日	月 日
図面追次番号	18 葉ノ中 9				

平面図 S=1:500

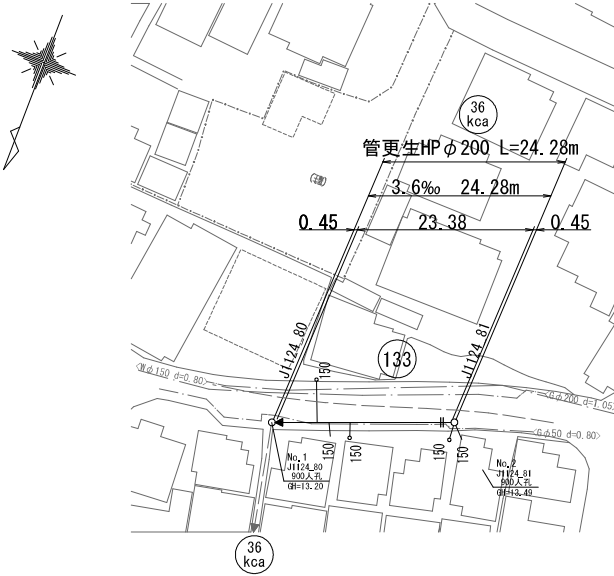


管更生工（6） S=1:500


更生断面図

S=Non


自立管仕様
既設管径 φ200mm

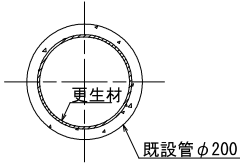

位置図 S=1:5,000

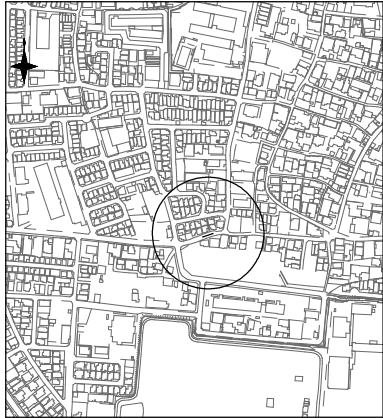

縦断面図 V=1:100
H=1:500

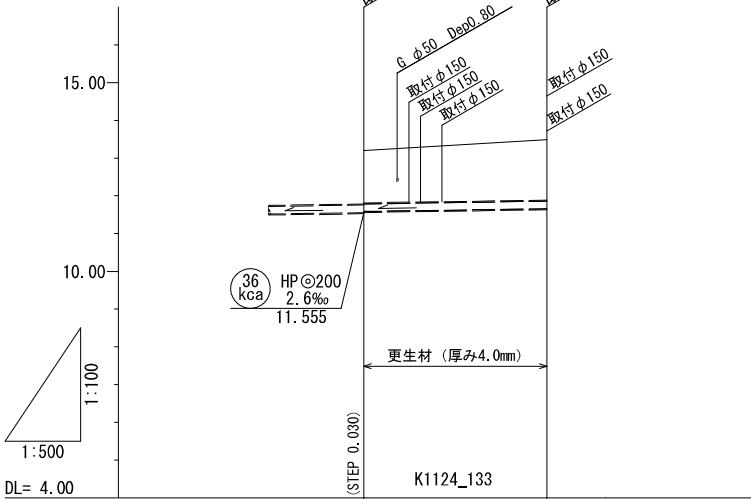

※()内は、既設管の数値を示す。
※更生材の厚みは、参考値。

管 径	管更生工 HPφ200	
管 記 号	(36 kca)	
勾 配	3.6‰	
掘 削 深		
更 生 材	1.42 (1.39)	1.63 (1.61)
土 被		
管 口		
管 底 高	13.20 (11.585)	13.49 (11.657)
地 盤 高		
追 加 距 離	0.00	24.28
単 距 離	0.00	24.28
人 孔 番 号	J1124_80	J1124_81

人 孔 凡 例

名 称	記号
3号組立マンホール	⊙
2号組立マンホール	⊙
1号組立マンホール	○
特1号（横円）組立マンホール	○
硬質塩化ビニル製マンホール	⊕
小型レジンマンホール	⊕
既設マンホール	○

凡 例


名 称	記 号	線 種	備 考
水 道	W	——	
ガ ス	G	——	
電 気	E	——	
N T T	T	——	
雨 水		——	
下 水		——→	

133 夜間


工 種	令和8年度 宇治市公共下水道事業				
起工番号	渠脱8-8				
工 事 名	宇治市公共下水道管路施設改築修繕工事（砂田ほか）				
施工箇所	宇治市 伊勢田町砂田 地内 ほか				
図面種類	管更生工（6） 平面図・縦断面図				
縮 尺	図 示				
課 長	照 査	設 計	製 図	写 真	
月 日	月 日	月 日	月 日	月 日	月 日
図面追次番号	18 業ノ中 10				

管更生工（7） S=1:500

平面図 S=1:500

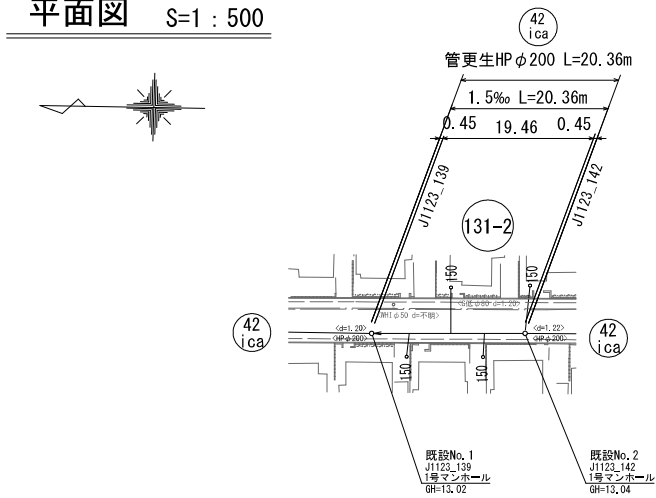


縦断面図 V=1:100
H=1:500

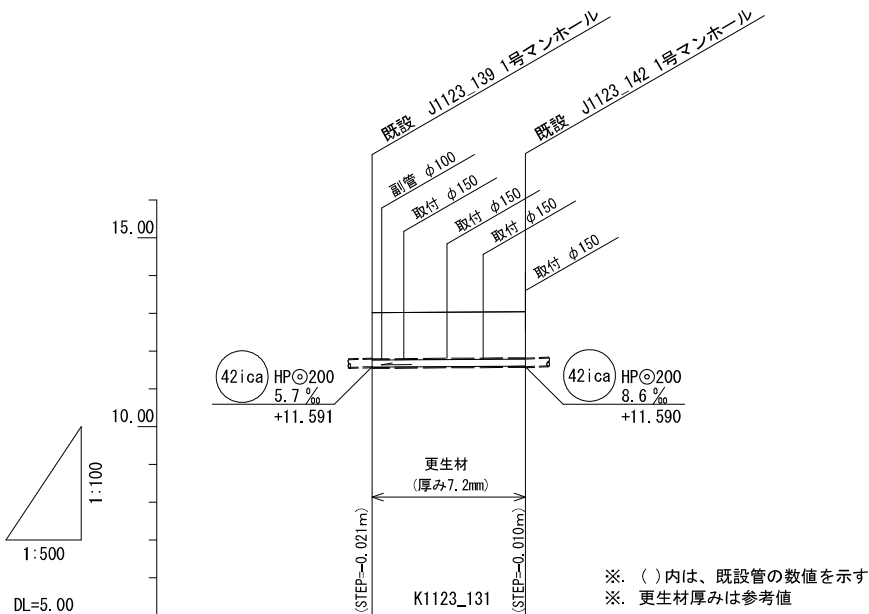


管 径	管更生工 HPφ200	
管 記 号	42ica	
勾 配	1.5‰	
掘 削 深		
更 生 材 被	1.23 (1.22)	1.22 (1.21)
管 口 高	11.570	11.600
地 盤 高	13.02	13.04
追 加 距 離	0.00	20.36
単 距 離	0.00	20.36
人 孔 番 号	J1123_139	J1123_142

更生断面図

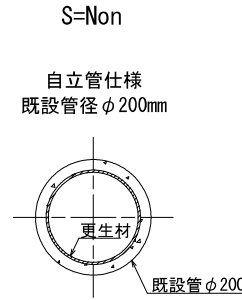

位置図 S=1:5,000

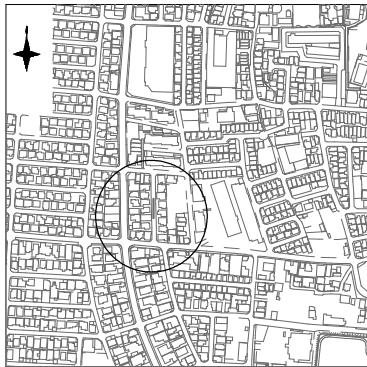

人 孔 凡 例

名 称	記号
3号組立マンホール	⊙
2号組立マンホール	⊙
1号組立マンホール	○
特1号（構内）組立マンホール	○
硬質塩化ビニル製マンホール	⊕
小型レジンマンホール	⊕
既設マンホール	○

凡 例



名 称	記 号	線 種	備 考
水 道	W	——	
ガ ス	G	——	
電 気	E	——	
N T T	T	——	
雨 水	R	===	
下 水		——>	

131-2


工 種	令和8年度 宇治市公共下水道事業				
起工番号	渠般8-8				
工 事 名	宇治市公共下水道管路施設改築修繕工事（砂田ほか）				
施工箇所	宇治市 伊勢田町砂田 地内 ほか				
図面種類	管更生工（7） 平面図・縦断面図				
縮 尺	図 示				
課 長	照 査	設 計	製 図	写 図	
月 日	月 日	月 日	月 日	月 日	月 日
図面追次番号	18 業ノ中 11				

管更生工（8） S=1:500

平面図 S=1:500

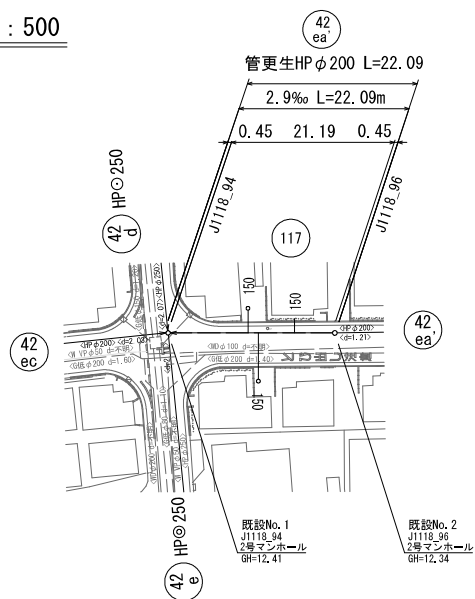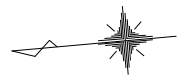

縦断面図 V=1:100
H=1:500

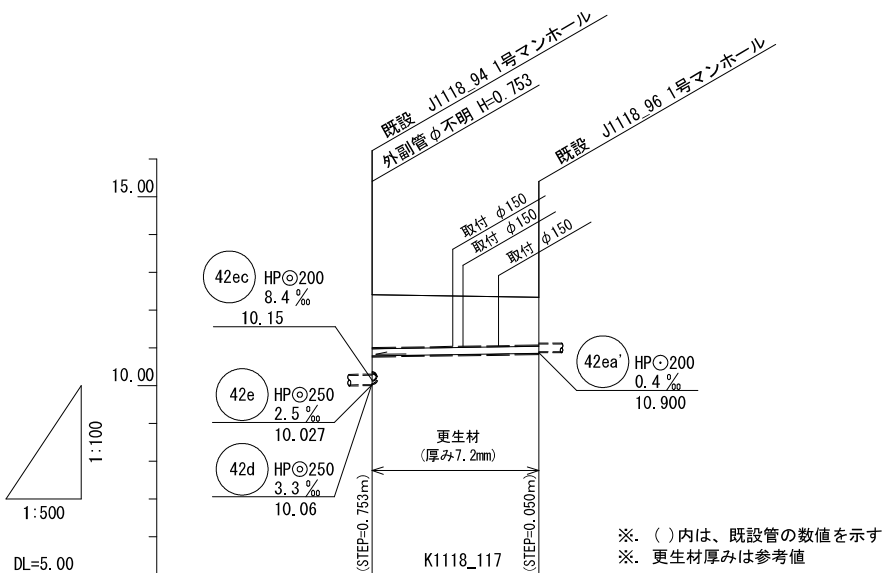


管 径	管更生工 HP φ200	
管 記 号	42ea	
勾 配	2.9‰	
掘 削 深		
更 生 材 被	1.41 (1.40)	1.27 (1.26)
管 口 高	10.780	10.850
管 底 高	12.41	12.34
地 盤 高	0.00	22.09
追 加 距 離	0.00	22.09
単 距 離	0.00	22.09
人 孔 番 号	J1118_94	J1118_96


更生断面図

S=Non

自立管仕様
既設管径φ200mm

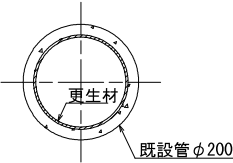

位 置 図 S=1:5,000

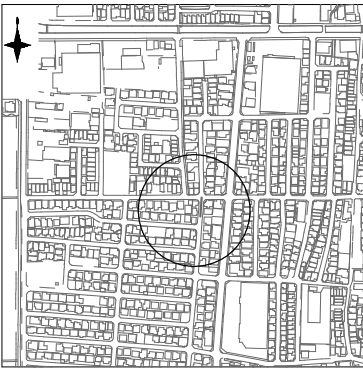

人 孔 凡 例

名 称	記号
3号組立マンホール	⊗
2号組立マンホール	⊙
1号組立マンホール	○
特1号（楕円）組立マンホール	⊖
硬質塩化ビニル製マンホール	⊕
小型レジンマンホール	⦶
既設マンホール	○


凡 例

名 称	記 号	線 種	備 考
水 道	W	———	
ガ ス	G	———	
電 気	E	———	
N T T	T	———	
雨 水	R	———	
下 水		———	

117

工 種	令和8年度 宇治市公共下水道事業			
起工番号	渠般8-8			
工 事 名	宇治市公共下水道管路施設改築修繕工事（砂田ほか）			
施工箇所	宇治市 伊勢田町砂田 地内 ほか			
図面種類	管更生工（8） 平面図・縦断面図			
縮 尺	図 示			
課 長	照 査	設 計	製 図	写 図
月 日	月 日	月 日	月 日	月 日
図面追次番号	18 業ノ中 12			

平面図 S=1:500

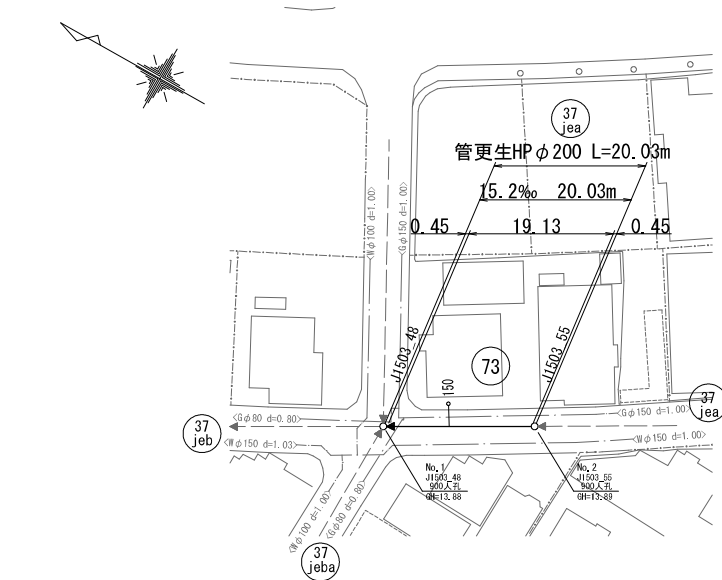


管更生工（9） S=1:500


更生断面図

S=Non

自立管仕様
既設管径φ200mm

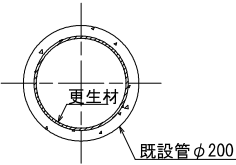

位置図 S=1:5,000

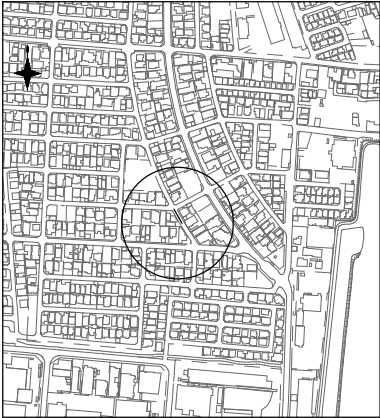

縦断面図 V=1:100
H=1:500



※()内は、既設管の数値を示す。
※更生材の厚みは、参考値。

管 径	管更生工 HP φ200	
管 記 号	(37 jeb)	
勾 配	15.2‰	
掘 削 深		
更 生 材	1.58 (1.55)	1.29 (1.26)
土 被		
管 口		
管 底 高	13.88 (12.09)	13.89 (12.40)
地 盤 高		
追 加 距 離	0.00	20.03
単 距 離	0.00	20.03
人 孔 番 号	J1503_48	J1503_55

人 孔 凡 例

名 称	記号
3号組立マンホール	⊙
2号組立マンホール	⊙
1号組立マンホール	○
特1号（横円）組立マンホール	○
硬質塩化ビニル製マンホール	⊕
小型レジンマンホール	⊕
既設マンホール	○


凡 例

名 称	記 号	線 種	備 考
水 道	W	———	
ガ ス	G	———	
電 気	E	———	
N T T	T	———	
雨 水		———	
下 水		———→	

73


工 種	令和8年度 宇治市公共下水道事業				
起工番号	渠般8-8				
工 事 名	宇治市公共下水道管路施設改築修繕工事（砂田ほか）				
施工箇所	宇治市 伊勢田町砂田 地内 ほか				
図面種類	管更生工（9） 平面図・縦断面図				
縮 尺	図 示				
課 長	照 査	設 計	製 図	写 真	
月 日	月 日	月 日	月 日	月 日	月 日
図面追次番号	18 業ノ中 13				

平面図 S=1:500

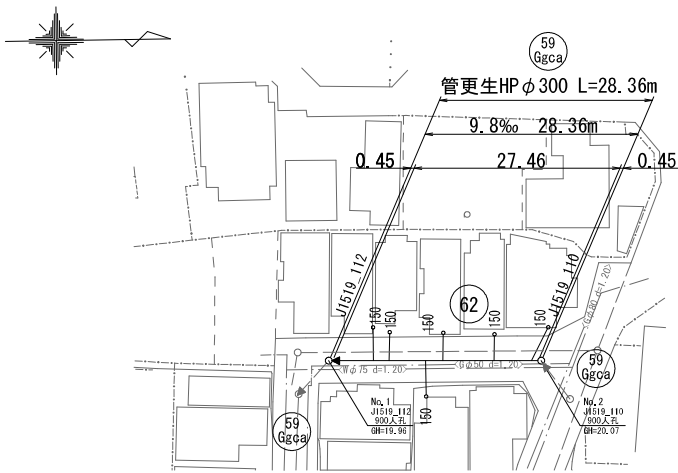


管更生工（10） S=1:500


更生断面図

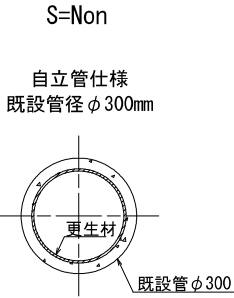

位置図 S=1:5,000

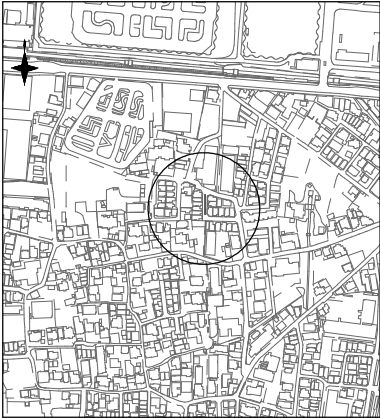

縦断面図 V=1:100
H=1:500

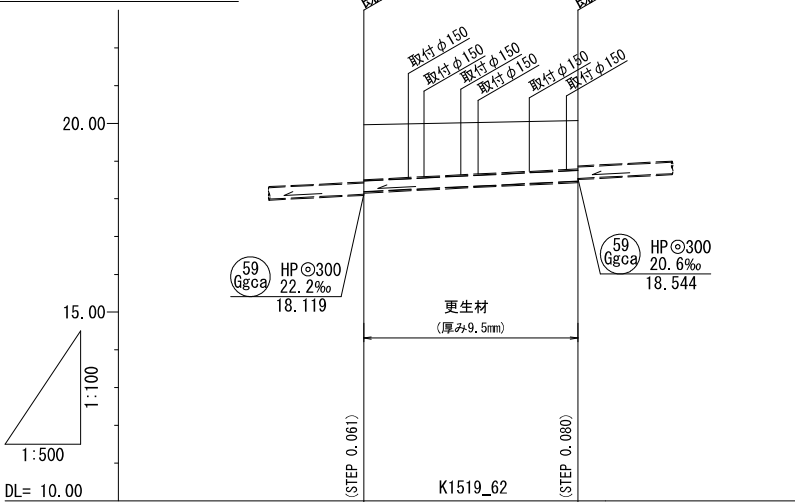

※()内は、既設管の数値を示す。
※更生材の厚みは、参考値。

管 径	管更生工 HPφ300	
管 記 号	59 Ggca	
勾 配	9.8‰	
掘 削 深		
更 生 材	1.48 (1.45)	1.31 (1.28)
土 被		
管 底 口	19.96 (18.180)	20.07 (18.460)
地 盤 高	19.96	20.07
追 加 距 離	0.00	28.36
単 距 離	0.00	28.36
人 孔 番 号	J1519_112	J1519_110

人 孔 凡 例

名 称	記号
3号組立マンホール	⊙
2号組立マンホール	⊙
1号組立マンホール	○
特1号（横円）組立マンホール	○
硬質塩化ビニル製マンホール	⊕
小型レジンマンホール	⊕
既設マンホール	○


凡 例

名 称	記 号	線 種	備 考
水 道	W	—	
ガ ス	G	—	
電 気	E	—	
N T T	T	—	
雨 水		—	
下 水		→	

62

工 種	令和8年度 宇治市公共下水道事業				
起工番号	渠般8-8				
工 事 名	宇治市公共下水道管路施設改築修繕工事（砂田ほか）				
施工箇所	宇治市 伊勢田町砂田 地内 ほか				
図面種類	管更生工（10） 平面図・縦断面図				
縮 尺	図 示				
課 長	照 査	設 計	製 図	写 図	
月 日	月 日	月 日	月 日	月 日	月 日
図面追次番号	18 業ノ中 14				

平面図 S=1:500

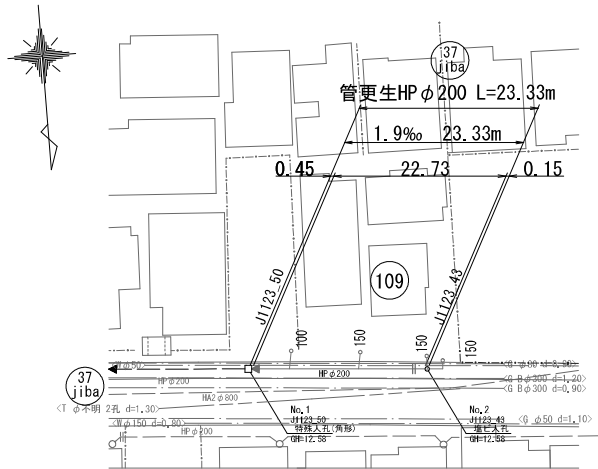


管更生工(11) S=1:500

更生断面図

S=Non


自立管仕様
既設管径φ200mm

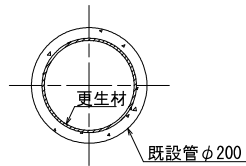

位置図 S=1:5,000



縦断面図 V=1:100
H=1:500

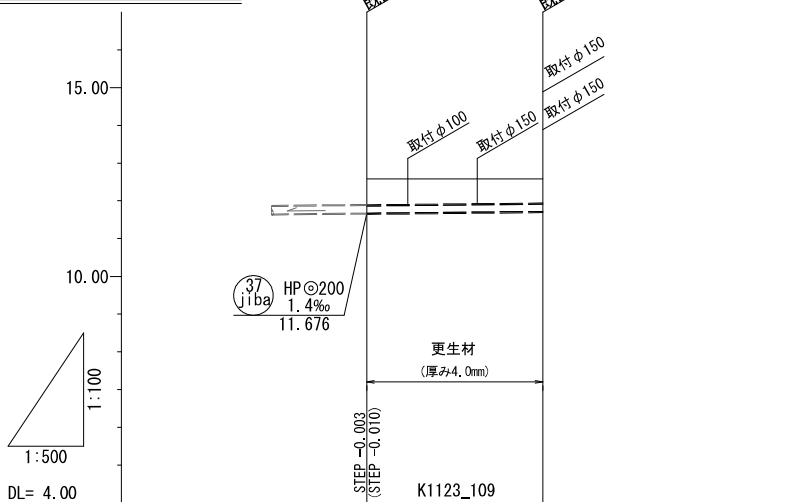

※()内は、既設管の数値を示す。
※更生材の厚みは、参考値。

管 径	管更生工 HPφ200	
管 記 号	(37 jiba)	
勾 配	1.9‰	
掘 削 深		
土 被	0.71 (0.69)	0.66 (0.64)
管 底 高	11.673 (11.666)	11.723 (11.716)
地 盤 高	12.58	12.58
追 加 距 離	0.00	23.33
単 距 離	0.00	23.33
人 孔 番 号	J123_50	J123_49

人 孔 凡 例


名 称	記号
3号組立マンホール	⊙
2号組立マンホール	⊙
1号組立マンホール	○
特1号(横円)組立マンホール	○
硬質塩化ビニル製マンホール	⊙
小型レジンマンホール	⊙
既設マンホール	○


凡 例

名 称	記 号	線 種	備 考
水 道	W	——	
ガ ス	G	——	
電 気	E	——	
N T T	T	——	
雨 水		——	
下 水		——→	

109

工 種	令和8年度 宇治市公共下水道事業				
起工番号	渠段0-8				
工 事 名	宇治市公共下水道管路施設改築修繕工事(砂田ほか)				
施工箇所	宇治市 伊勢田町砂田 地内 ほか				
図面種類	管更生工(11) 平面図・縦断面図				
縮 尺	図 示				
課 長	照 査	設 計	製 図	写 図	
月 日	月 日	月 日	月 日	月 日	月 日
図面追次番号	18 業ノ中 15				

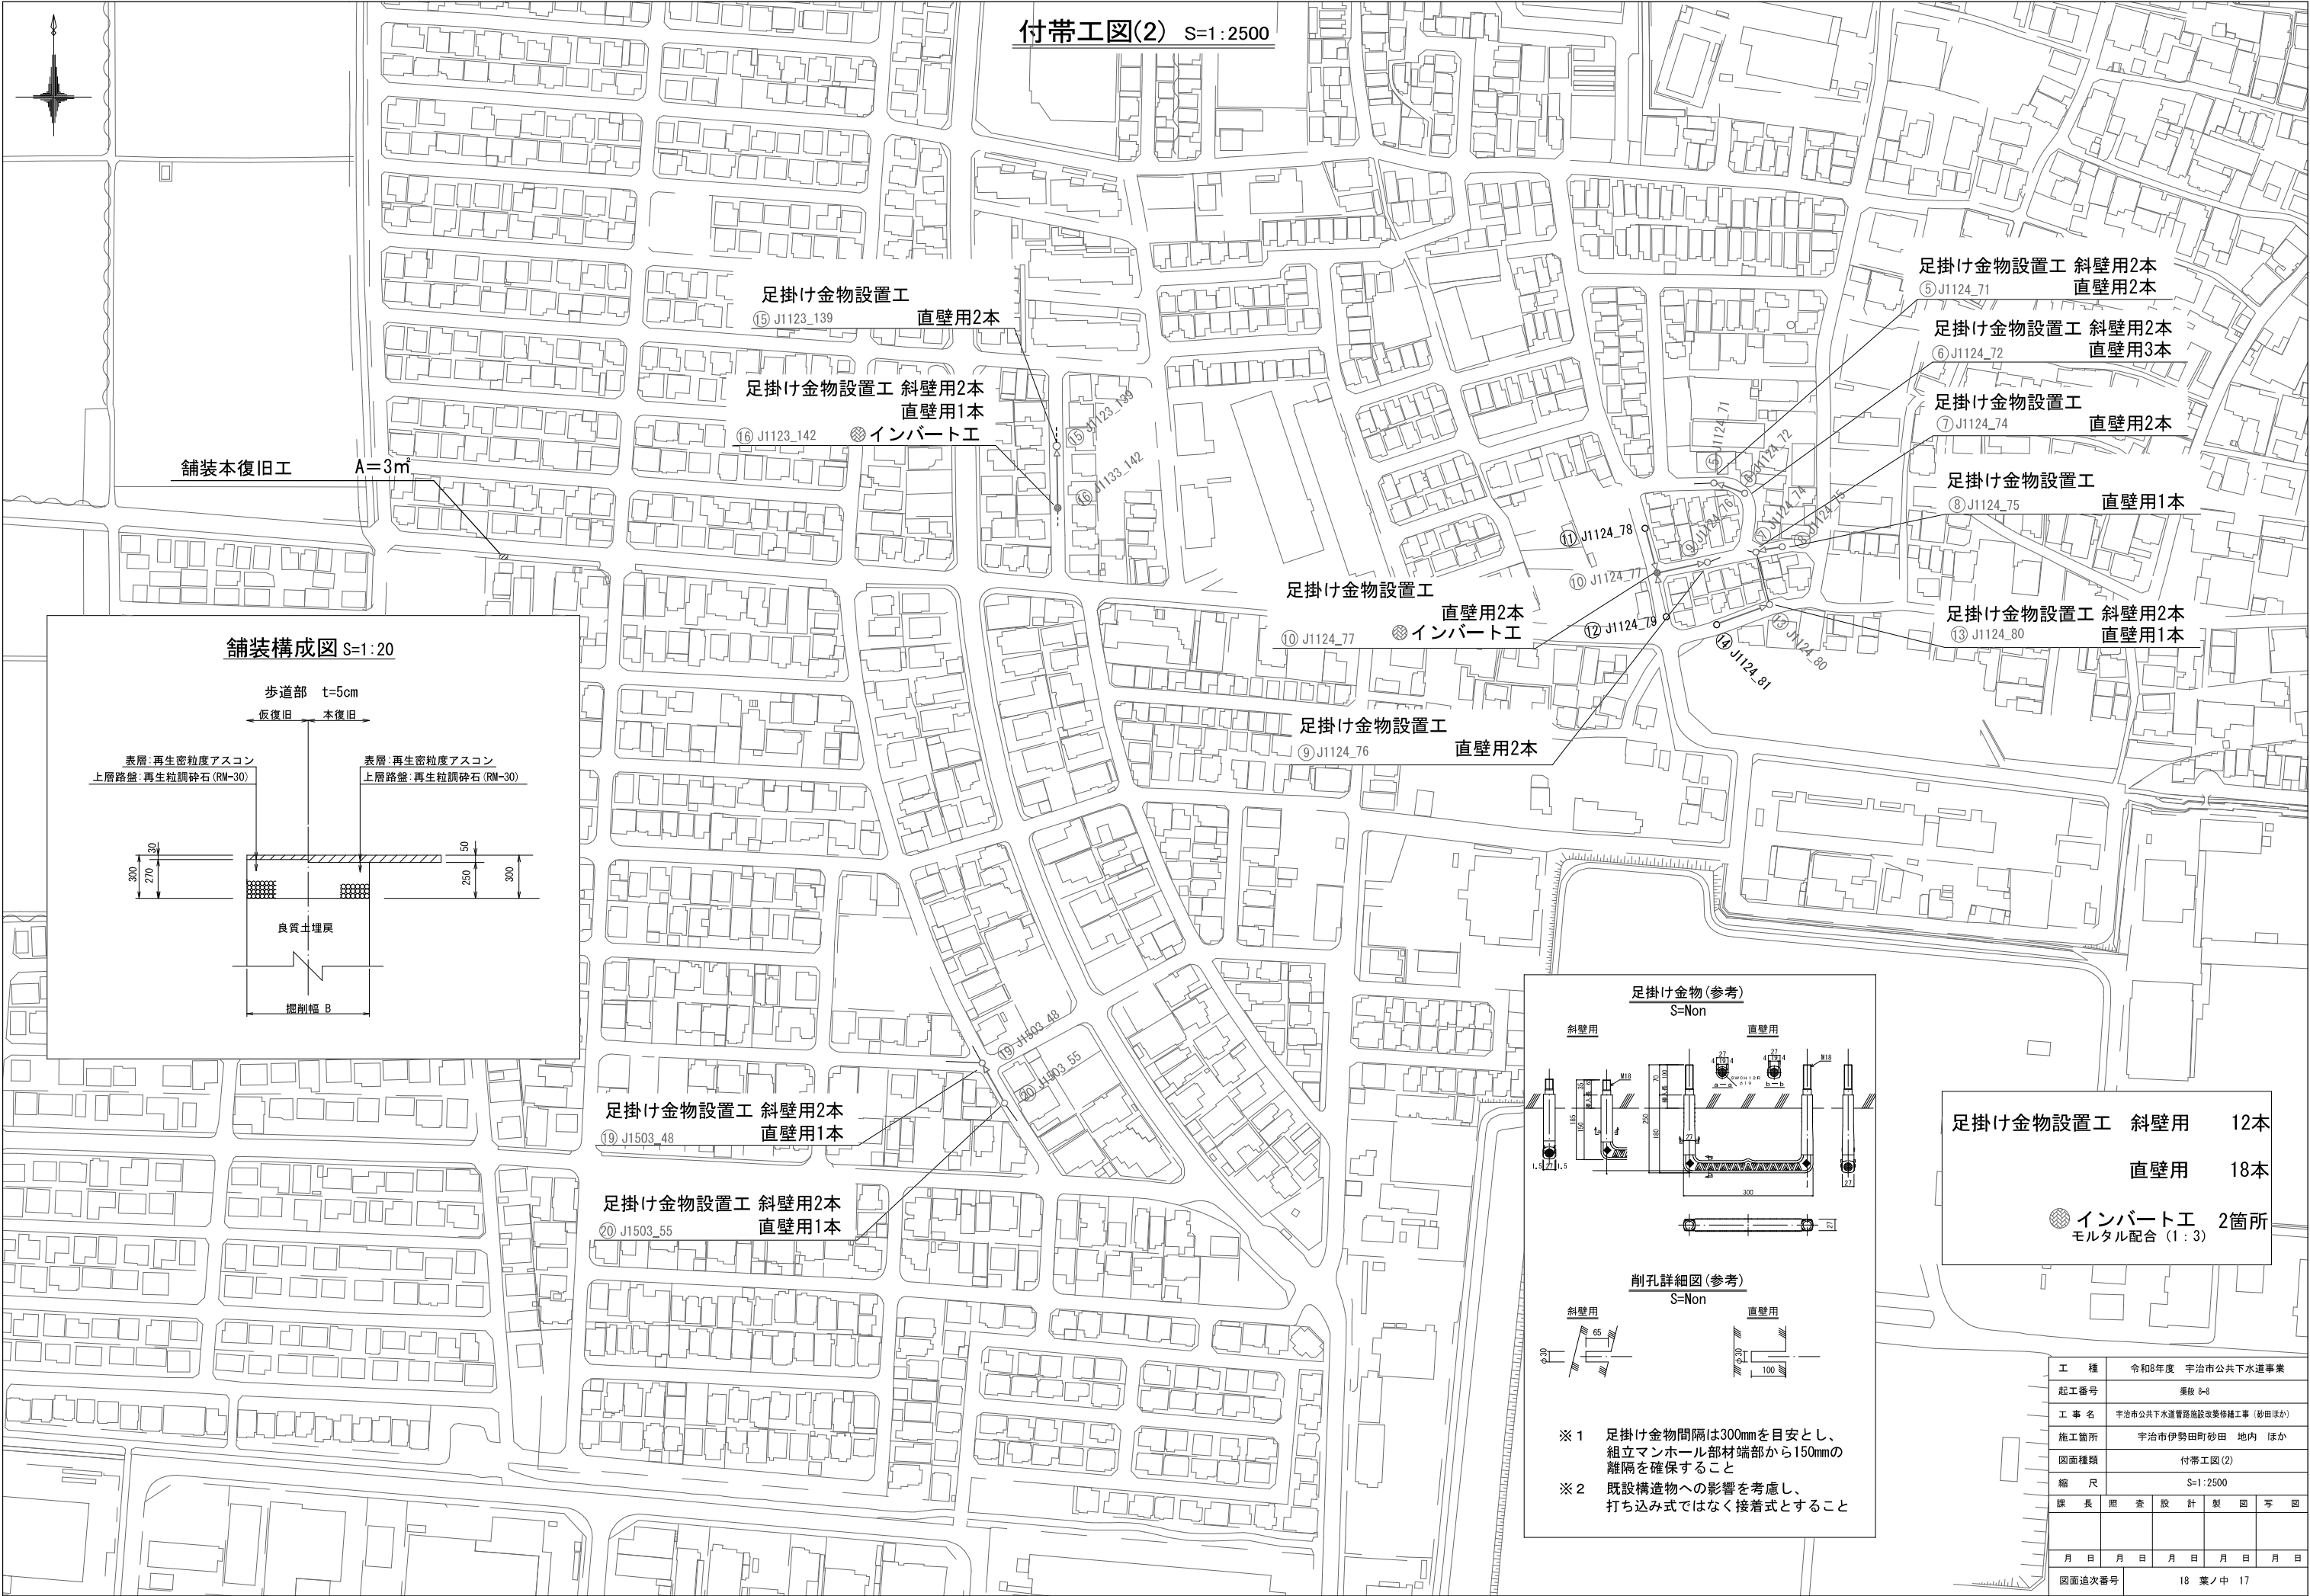

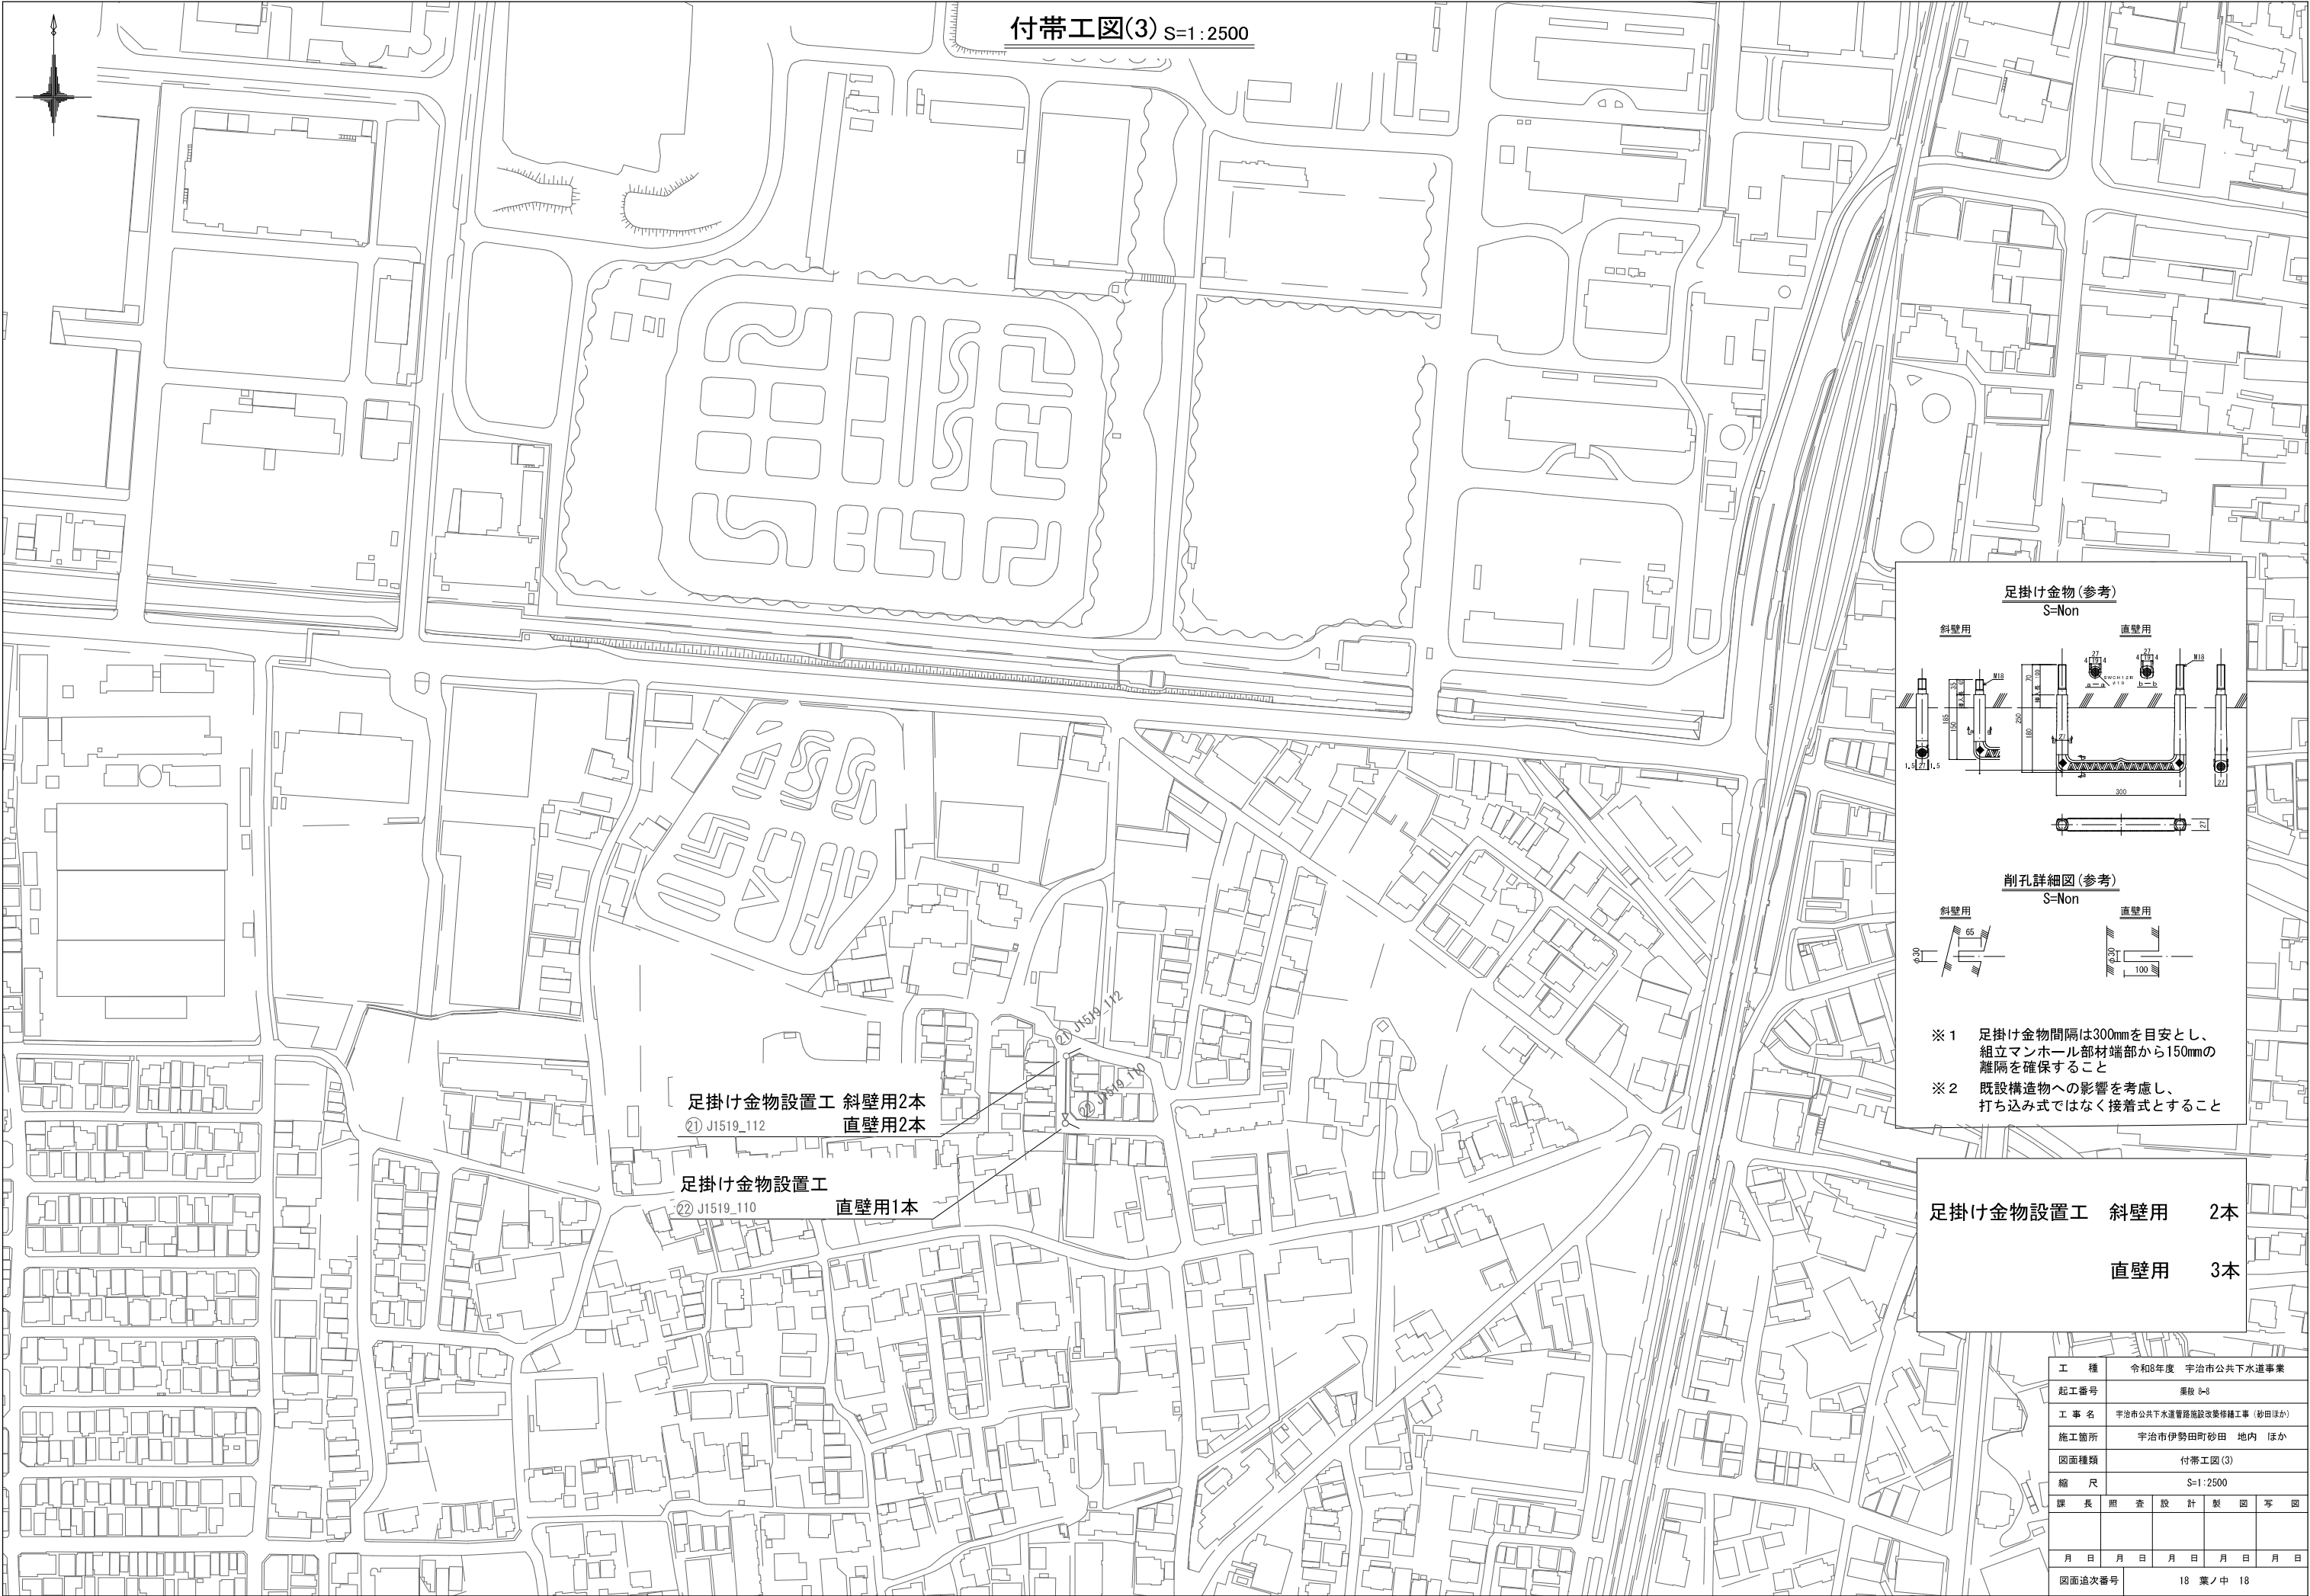

付帯工図(3) S=1:2500

足掛け金物 (参考)
S=Non

斜壁用

直壁用

削孔詳細図 (参考)
S=Non

斜壁用

直壁用

※ 1 足掛け金物間隔は300mmを目安とし、組立マンホール部材端部から150mmの離隔を確保すること

※ 2 既設構造物への影響を考慮し、打ち込み式ではなく接着式とすること

足掛け金物設置工 斜壁用 2本

直壁用 3本

工 種	令和8年度 宇治市公共下水道事業				
起工番号	渠段 0-8				
工 事 名	宇治市公共下水道管路施設改修工事 (砂田ほか)				
施工箇所	宇治市伊勢田町砂田 地内 ほか				
図面種類	付帯工図 (3)				
縮 尺	S=1:2500				
課 長	照 査	設 計	製 図	写 図	
月 日	月 日	月 日	月 日	月 日	
図面追次番号		18 葉 / 中 18			