




系統図 S=1/1,000




工 種	令和8年度 宇治市公共下水道事業			
起工番号	提案第14			
工 事 名	宇治市公共下水道施設維持管理工事等（諸般その他）			
施工箇所	宇治市 南陽町一丁目 地内（注）			
図面種類	系 統 図			
縮 尺	1 : 1000			
原 尺	原 尺	縮 尺	縮 尺	縮 尺
月 日	月 日	月 日	月 日	月 日
図面追記番号		7	第 2	2

平面図 S=1:500

管更生工

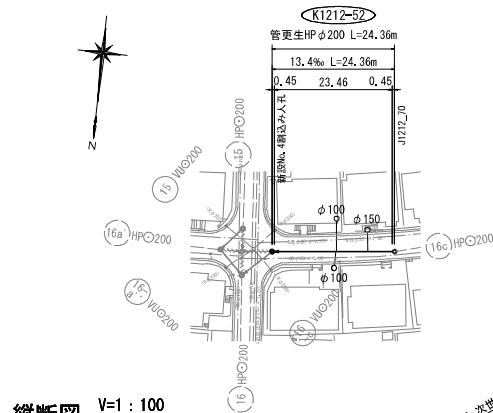


縦断面 V=1:100
H=1:500

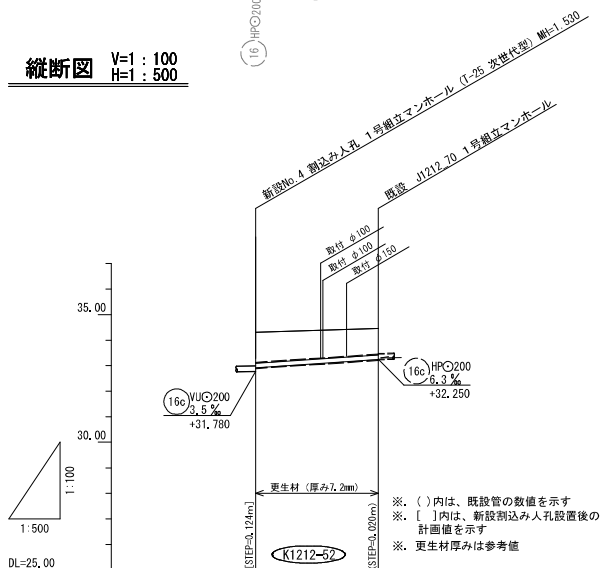


管 径	管 径	管 径
路 線 番 号	16c	16g
勾 配	[13.4‰]	[13.4‰]
掘 削 深		
土 被	1.21 (1.18)	1.03 (1.00)
管 口 高	33.31 (31.94)	33.46 (32.23)
地 盤 高	33.46 (32.23)	33.46 (32.23)
追 加 距 離	0.00	24.36
単 距 離	0.00	24.36
人 孔 番 号	新設No.4 新設人孔	J1212.70 1号樹立マンホール

平面図 S=1:500

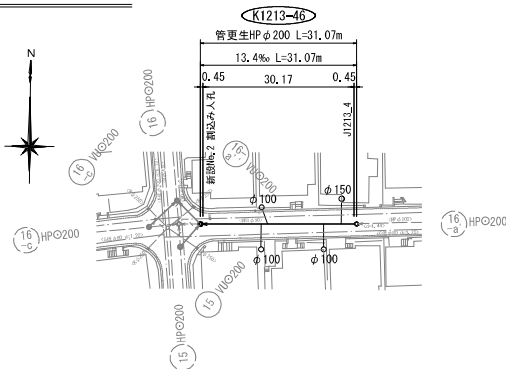


縦断面 V=1:100
H=1:500

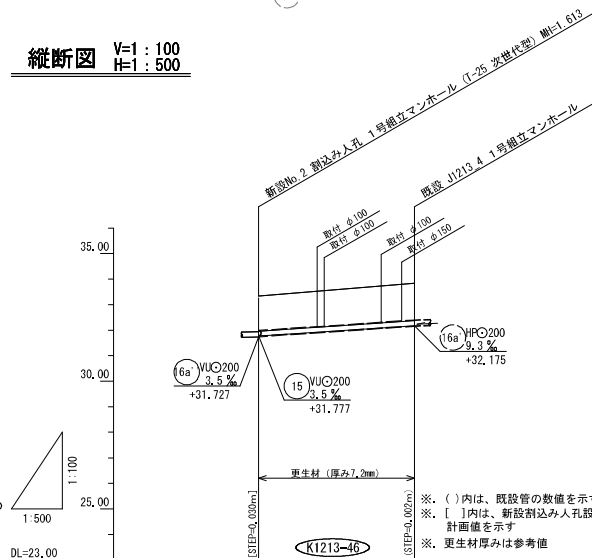


管 径	管 径	管 径
路 線 番 号	16a	16g
勾 配	[13.4‰]	[13.4‰]
掘 削 深		
土 被	1.38 (1.35)	1.47 (1.44)
管 口 高	33.34 (31.97)	33.84 (32.13)
地 盤 高	33.34 (31.97)	33.84 (32.13)
追 加 距 離	0.00	31.07
単 距 離	0.00	31.07
人 孔 番 号	新設No.2 新設人孔	J1213.4 1号樹立マンホール

平面図 S=1:500

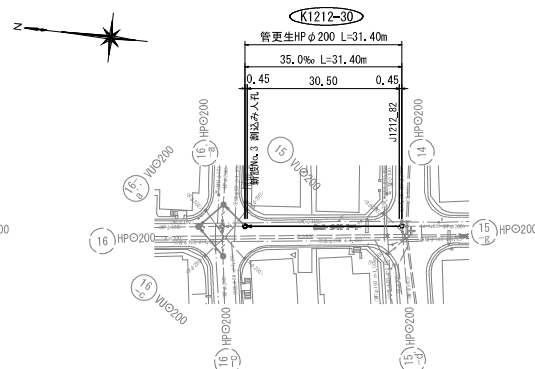


縦断面 V=1:100
H=1:500

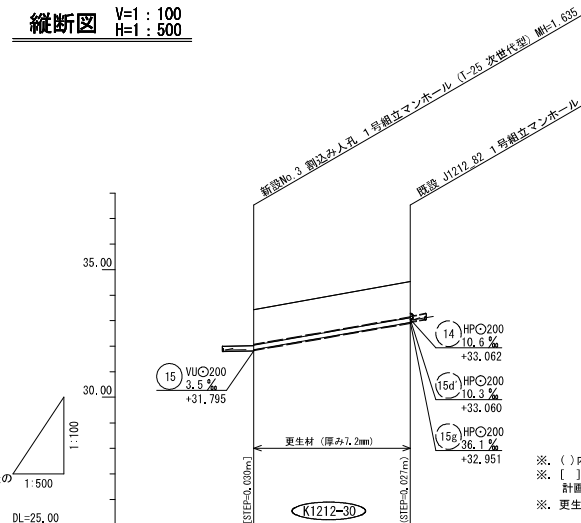


管 径	管 径	管 径
路 線 番 号	15	15
勾 配	[35.0‰]	[35.0‰]
掘 削 深		
土 被	1.41 (1.38)	1.41 (1.38)
管 口 高	33.43 (31.85)	34.53 (32.92)
地 盤 高	33.43 (31.85)	34.53 (32.92)
追 加 距 離	0.00	31.40
単 距 離	0.00	31.40
人 孔 番 号	新設No.3 新設人孔	J1212.82 1号樹立マンホール

位置案内図 S=1:10,000

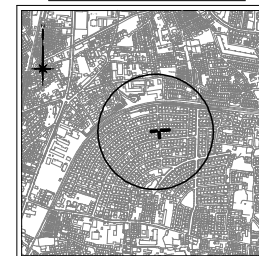

更生断面図
S=Non

自立管仕様
既設管径φ200mm

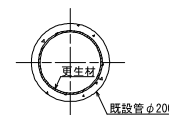


凡 例	記 号	線 種	備 考
水 道	W		
ガ ス	G		
電 気	E		
N T T	T		
雨 水	R		
下 水			

※、()内は、既設管の数値を示す
※、[]内は、新設割込み人孔設置後の
計画値を示す
※、更生材厚みは参考値


K1212-52
K1213-46
K1212-30

工 種	令和5年度 宇治市公共下水道事業
起工番号	建設計-14
工 事 名	宇治市公共下水道管線調査・修繕工事（調査計-その2）
施工箇所	宇治市 南陵町一丁目 地内（ほか）
図面種類	管更生工 平面図・縦断面図
縮 尺	図 示
製 表	調 査 設 計 監 査 写 真
月 日	月 日 月 日 月 日 月 日
図面追記番号	7 頁 / 中 3


平面図 S=1:500

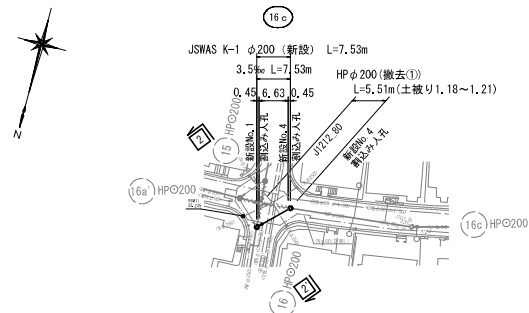


横断面図 S=1:100

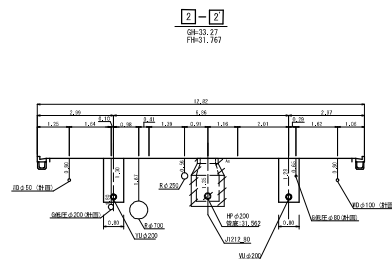


平面図 S=1:500

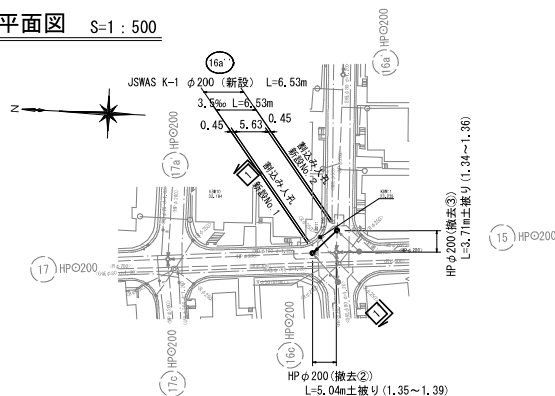


位置案内図 S=1:10,000

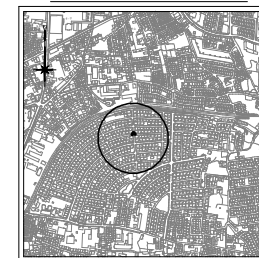


KBM. 11
H=33.235

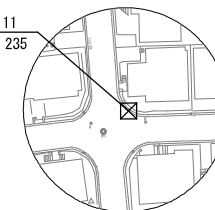


縦断面図 V=1:100
H=1:500

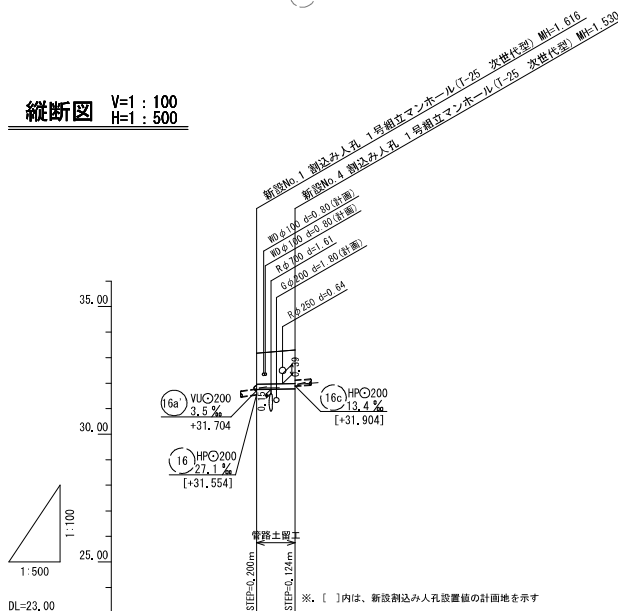

横断面図 S=1:100

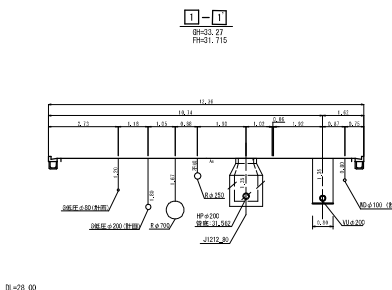

縦断面図 V=1:100
H=1:500

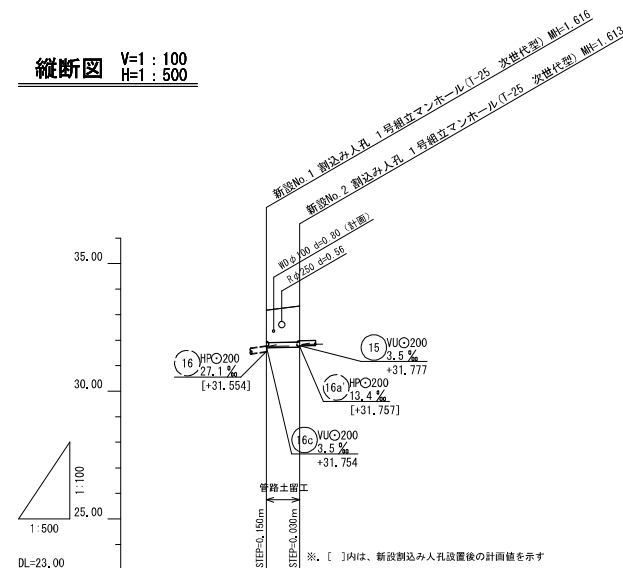

種類	記号	説明
○	○	試験管位置
△	△	検査位置
□	□	測定位置

凡例



名称	記号	線種	備考
水道	W	----	
ガス	G	----	
電気	E	----	
NTT	T	----	
雨水	R	----	
下水		----	

16c 16a




工種	令和8年度 宇治市公共下水道事業
起工番号	建設第14
工事名	宇治市公共下水道管線調査・改修工事（調査等その他）
施工箇所	宇治市 南陵町一丁目 地内（ほか）
図面種類	布設替え工（1） 平面図・縦断面図・横断面図
縮尺	図示
図面番号	7 第14号
月日	月 日 月 日 月 日 月 日
図面追次番号	7 第14号

管径	JSWAS K-1 VUφ200 新設
路線番号	16c
勾配	3.5‰
掘削深	1.52 1.63
土被	1.21 1.32
管底高	33.17~31.754 33.31~31.780
地盤高	33.17~31.754 33.31~31.780
追加距離	0.00 7.53
単距離	0.00 7.53
人孔番号	新設No.1 新設No.4 新設No.5

管径	JSWAS K-1 VUφ200 新設
路線番号	16a
勾配	3.5‰
掘削深	1.57 1.72
土被	1.26 1.41
管底高	33.17~31.704 33.34~31.727
地盤高	33.17~31.704 33.34~31.727
追加距離	0.00 6.53
単距離	0.00 6.53
人孔番号	新設No.1 新設No.2 新設No.5

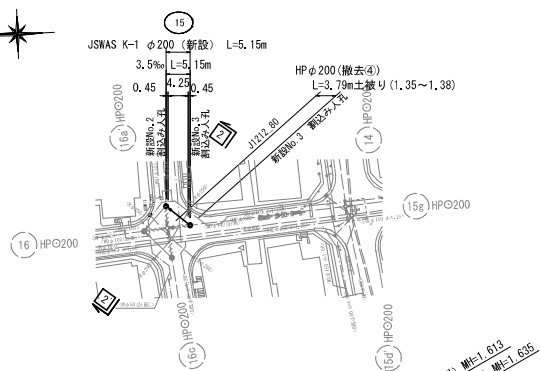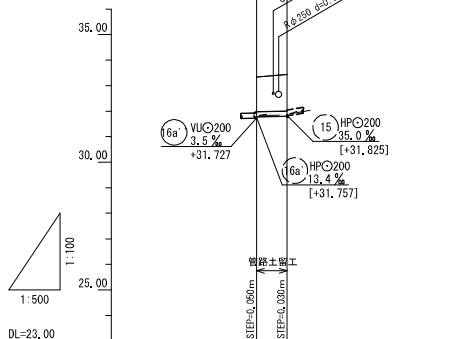

管径		JSWAS K-1 VU ø200 新設
路線番号	15	
勾配	3.5‰	
掘削深	1.67	1.74
土被	1.36	1.43
管底高	0.00 ~ 33.34 ~ 31.77	0.00 ~ 33.43 ~ 31.86
地盤高		
追加距離	0.00	5.15
単距離	0.00	5.15
人孔番号	設置なし 設置なし 設置なし	設置なし 設置なし 設置なし

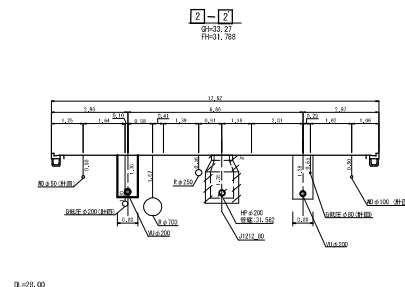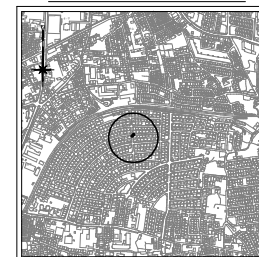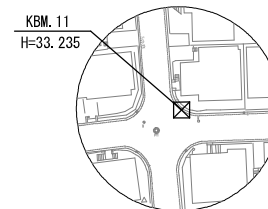


○ — ○'	試験掘位置
△ — △'	探査位置
□ — □'	想定位置

凡 例				
名 称	記 号	線 種	備	
水 道	W	—— ———		
ガ ス	G	—— ———		
電 気	E	—— ———		
N T T	T	—— ———		
雨 水	R	=====		
下 水				

15

工 種	令和8年度 宇治市公営下水道事業									
起工番号	灌輸-04									
工 事 名	宇治市公営下水道灌輸施設整備補正工事（清見町その他）									
施工箇所	宇治市 南陵町一丁目 地内 ほか									
図面番	布設管工（2） 平置図・縦断面・横断面									
縮 尺	図 示									
課 長	照	査	設	計	製	図	零	号		
	月	日	月	日	月	日	月	日	月	日
図面追加番号	7				重ノ		5			



取付管平面図 S=1:500

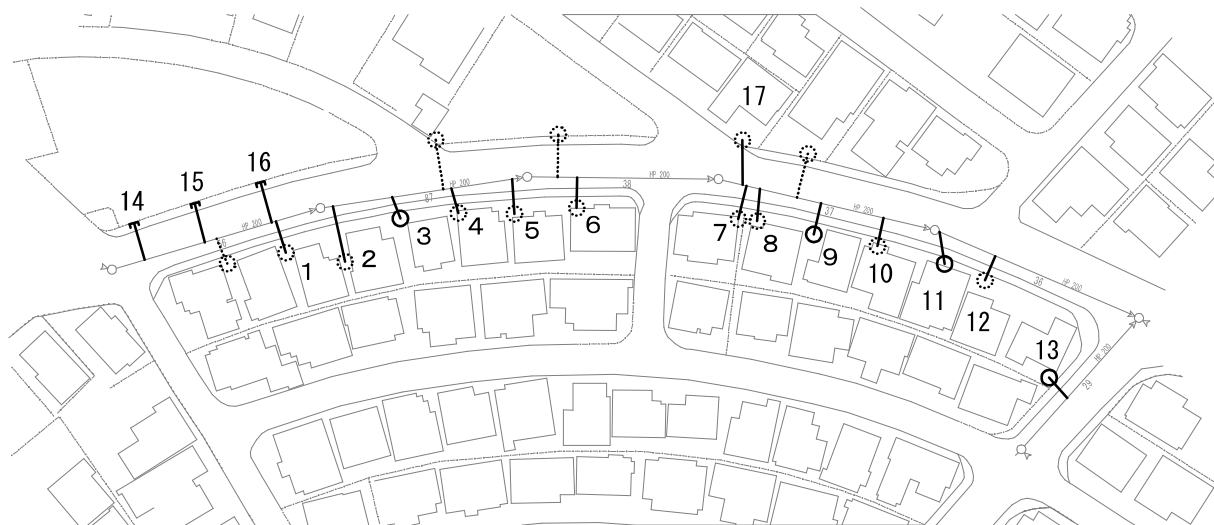

凡例

取付管布設替	
取付管布設替+ます交換	
取付管布設替(管止め)	
施工なし	
整理番号	1

工種	令和8年度 宇治市公共下水道事業				
起工番号	渠管14				
工事名	宇治市公共下水道管線施設設備工事 (渠管その他)				
施工箇所	宇治市	雨降町一丁目	地内	ほか	
図面種類	取付管平面図				
縮尺	S=1:500				
標準	原	業	数	計	新
月	日	月	日	月	日
月	日	月	日	月	日
図面追次番号		7 画ノ中 6			

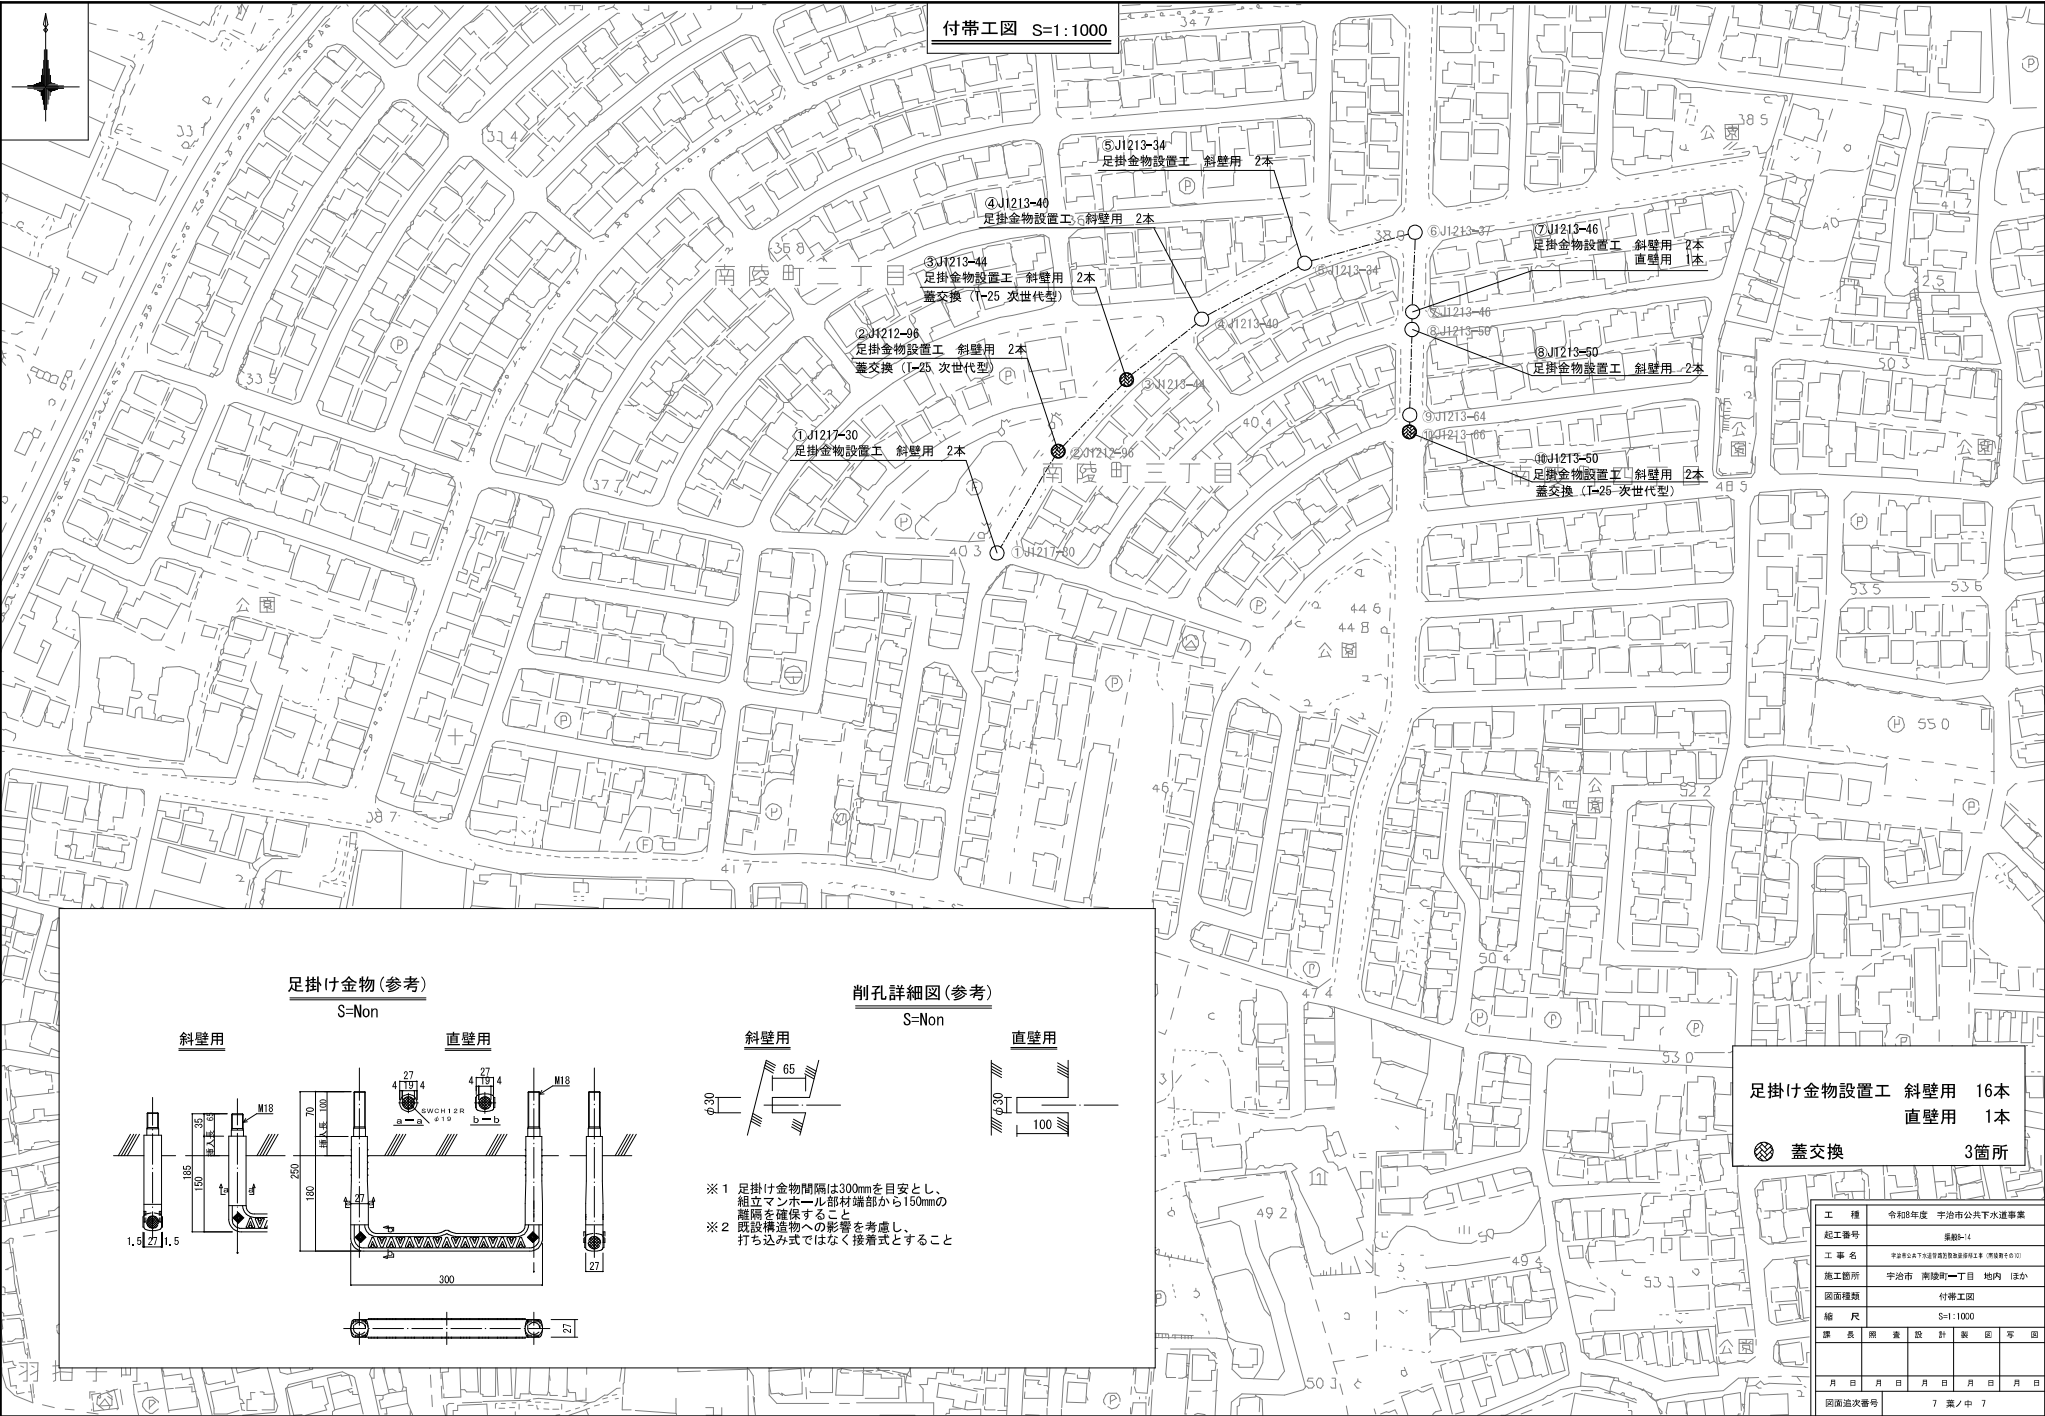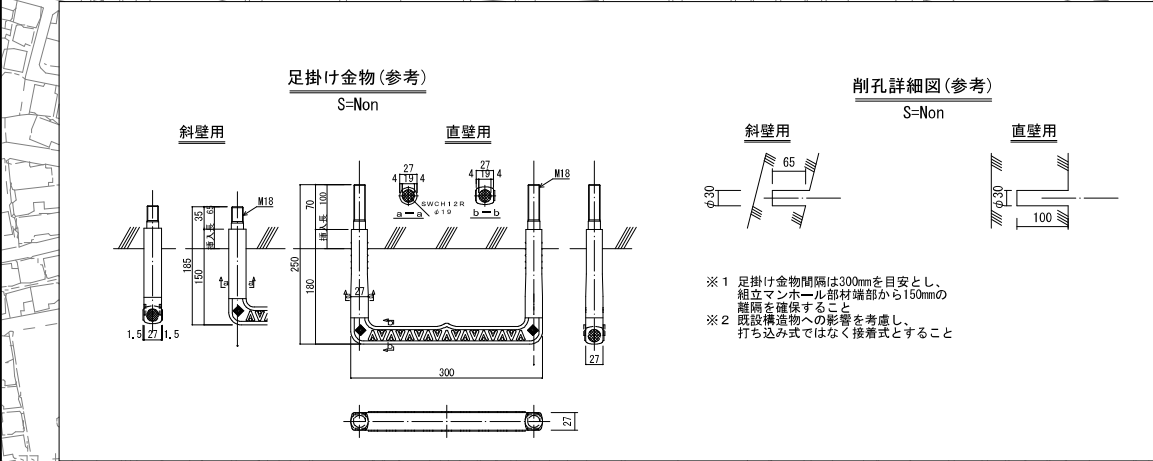

足掛け金物設置工 斜壁用 16本
直壁用 1本

蓋交換 3箇所

工 種	令和8年度 宇治市公共下水道事業						
起工番号	第8期-14						
工 事 名	宇治市公共下水道管線調査事業第2期(管線調査区①②)						
施工箇所	宇治市 南陵町一丁目 地内 ほか						
図面種類	付帯工図						
縮 尺	S=1:1000						
課 長	照 査	設 計	製 図	写 真			
月 日	月 日	月 日	月 日	月 日	月 日	月 日	月 日
図面追次番号	7 箇 / 中 7						