


地番：宇治市五ヶ庄三番割34番
地目：境内地
所有者：萬福寺

地番：宇治市五ヶ庄三番割34番
地目：境内地
所有者：萬福寺

地番：宇治市五ヶ庄三番割34番
地目：境内地
所有者：萬福寺

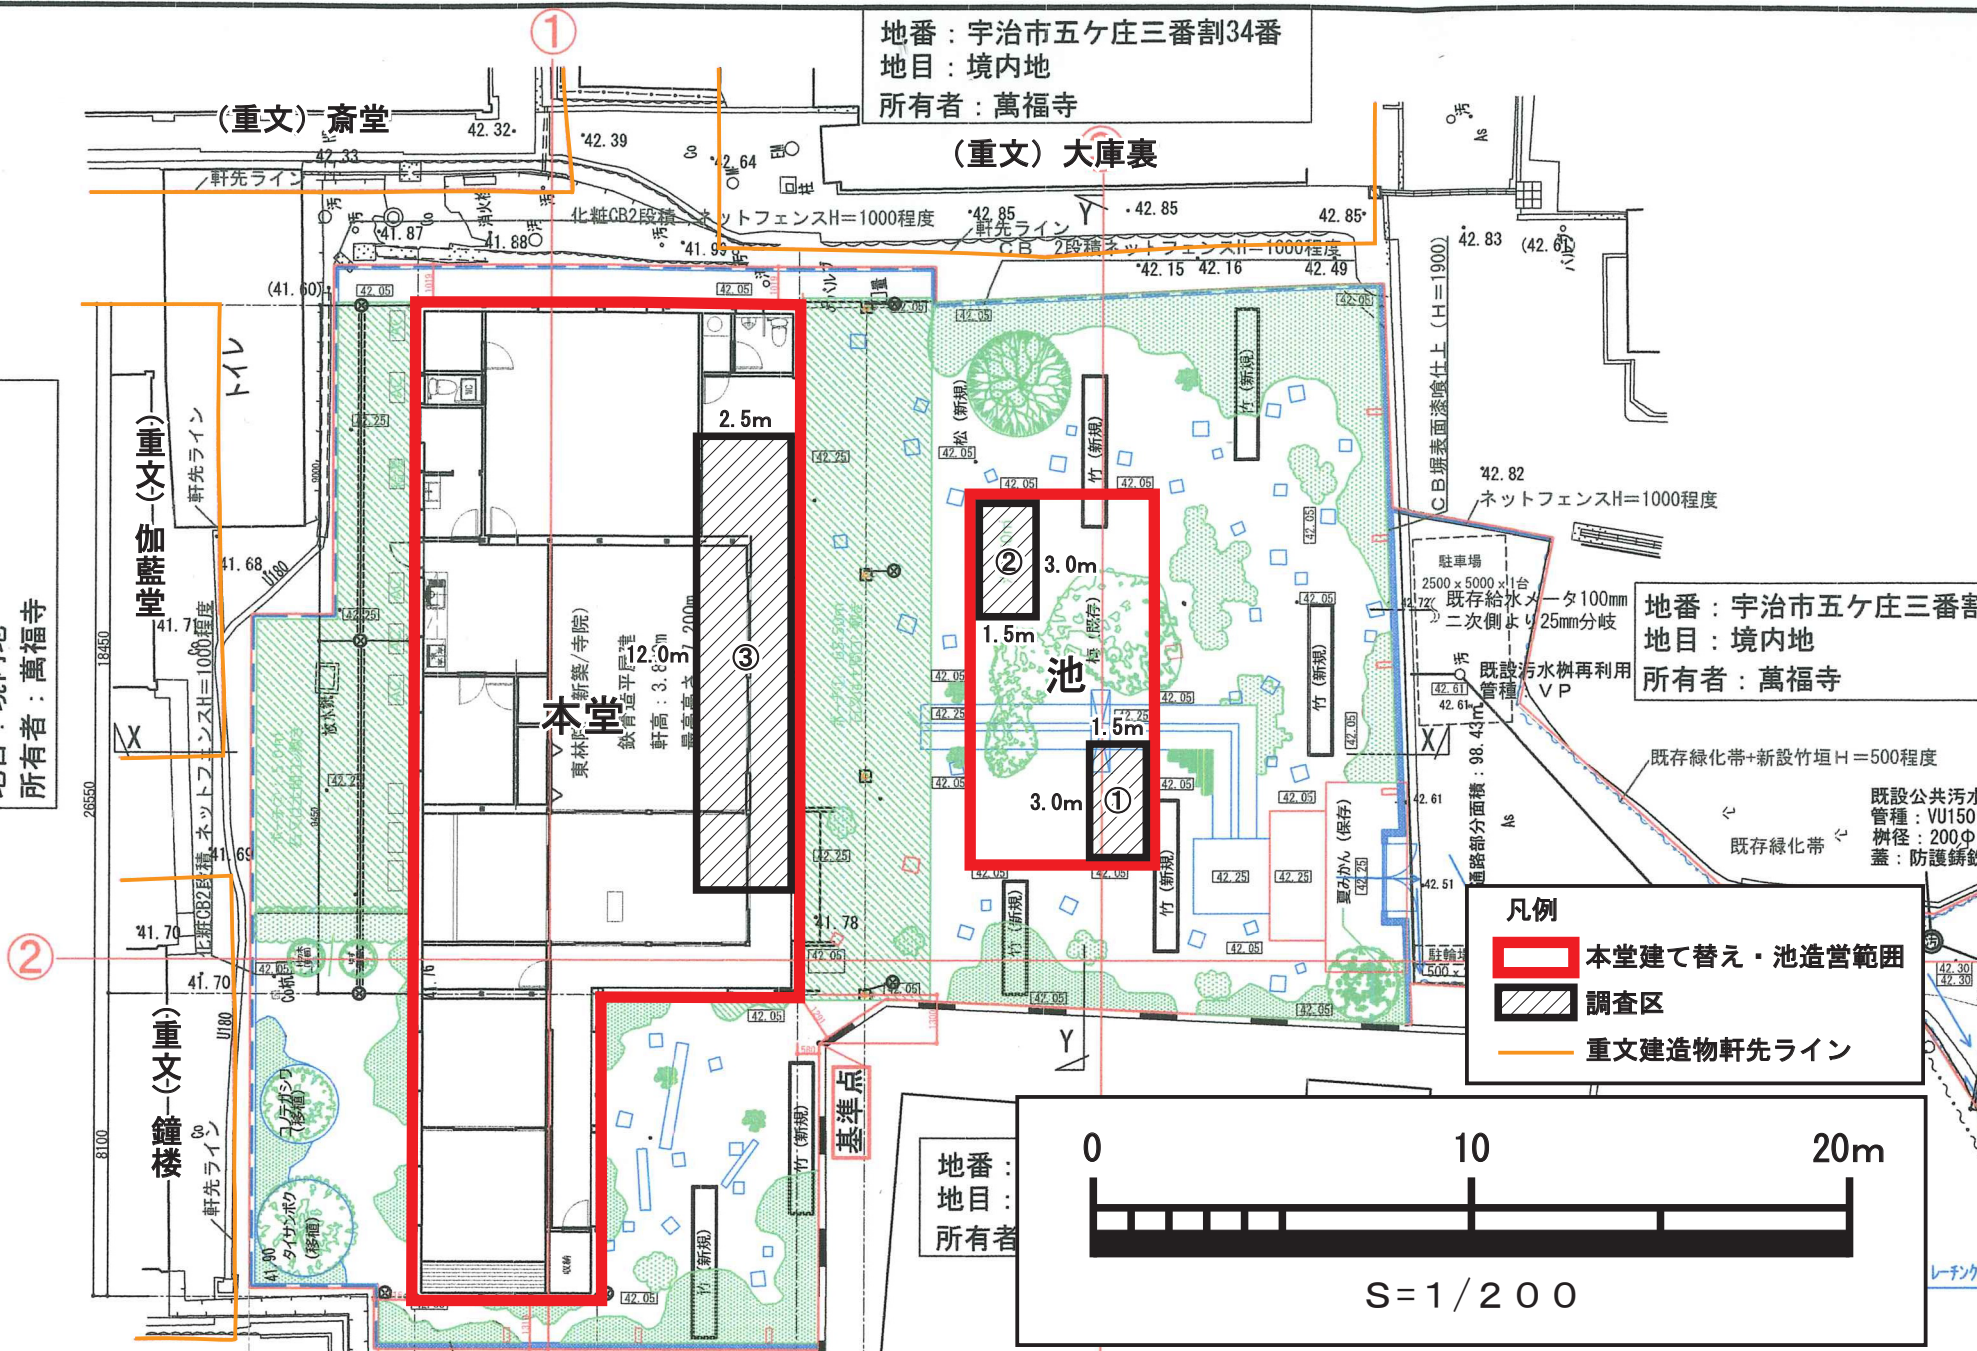

委託内訳 1 (京都府指定史跡萬福寺境内) 調査トレンチ配置図