

簡易公募型指名競争入札のお知らせ

下記の案件について、簡易公募型指名競争入札を行いますのでお知らせします。参加を希望される方は、宇治市公募型指名競争入札(見積)実施要領、宇治市競争参加業者選定基準及び運用基準、宇治市競争入札心得を熟読、承知のうえ、参加を申し込んで下さい。

令和 8年 8月21日

宇治市長 松村 淳子

(担当課：契 約 課)

記

業務名	金井戸加圧ポンプ場ほか加圧タンク設備修繕		
業務場所	宇治市宇冶金井戸7-2ほか		
委託期間	令和8年9月28日 ～ 令和9年3月31日 185日間		
業務概要及び条件	上水道施設設備修繕業務 (1)金井戸加圧ポンプ場加圧タンク設備修繕 一式 (2)羽戸山加圧ポンプ場加圧タンク設備修繕 一式		
予 定 価 格	¥3,104,090 (税込)	最低基準価格	¥2,172,000 (税込)
入札参加者に必要な資格・条件			
次の①～②の全てを満たすこと。 ①参加資格者名簿登録 ②上水道施設の機械設備（浄水または送配水に係るものに限る）整備実績（元請、過去10年以内）			
入札参加表明書の受付			
提出期限 令和8年8月27日(木) 午後 5時 00分 まで 提出場所 郵便入札 添付資料 別紙、参加表明書に記載のとおり			
入札予定	予定日 令和8年9月16日(水) 場 所 宇治市役所 西館4階入札室		
前 払 金	無	部 分 払	無
消費税の扱い	消費税及び地方消費税を含んだ金額で行うこと		
そ の 他	本件はランダム係数を用いた最低制限価格を適用しますのでご注意ください。 本件は郵便による入札を実施します。別紙「説明会に替えて連絡する事項」を熟読してください。		

説明会に替えて連絡する事項

- ・本案件に係る質疑の受付は、次のとおりとします。
令和8年8月21日（金）午前9時から
令和8年9月 3日（木）午後5時まで
- ・お知らせの入札（見積）予定は、開札予定となります。入札書（見積書）提出については、指名通知時にお知らせする指定期日（持参の場合は提出日）を厳守してください。
- ・郵便入札について、不参加により指名停止は行いません。
- ・封筒の雛形は、契約課ホームページ「様式等ダウンロード」よりダウンロードしてご使用ください。
- ・「郵便入札にあたっての注意事項」及び「宇治市郵便入札の応募案内」を熟読してください。宇治市ホームページ（<https://www.city.uji.kyoto.jp/soshiki/27/55607.html>）に掲載しています。
- ・入札、契約等に係る連絡はメールで行っており、競争入札等参加資格審査申請の際に記入いただいたメールアドレス（申請後に変更の届出をしている場合はそのメールアドレス）に送信します。新たにメールアドレスを登録される場合や他のメールアドレスに変更を希望される場合は、競争入札等参加資格審査申請事項変更届を契約課に提出してください。
- ・令和8年4月1日以降に発注する案件については、指名業者を事後公表とします。

予定価格を超過して入札した者の取扱いについて

- 本件の入札において予定価格を超過して入札をした者は、本件の落札者が決定せず、再発注を行う際には指名しない場合があります。
- 入札辞退者に不利益を課すことはありません。

電子契約サービスの運用開始について

この度、契約手続きの効率化及びペーパーレス化の推進を目的として、電子契約サービスの運用を開始します。

●電子契約の概要

電子契約とは、インターネットを利用し、契約書の確認及び締結を行う仕組みであり、紙媒体による印刷、押印及び郵送等の手続きを要しないものです。詳細は以下の URL を参照してください。

(宇治市電子契約サービス URL) <https://www.city.uji.kyoto.jp/soshiki/27/102646.html>

●対象となる契約

令和 8 年 8 月 1 日以降に公告する、建設工事、測量・建設コンサルタント等業務、物品等の供給及び役務の提供案件のうち、受注者が電子契約を希望する案件に利用いただけます。

なお、法令で書面による契約が義務付けられているもの、少額随意契約のもの（工事等担当課が見積書を徴取し契約する案件）及び受注者が電子契約を希望されないものについては、従来どおり書面による契約とします。


●手続きの流れ

別紙、「電子契約フロー」図をご参照ください。

●留意事項

- ・電子契約利用申出書に記載可能なメールアドレスは、契約締結権限者及び担当者の計 2 名までとします。なお、同一メールアドレスの重複登録は認められません。

電子契約フロー

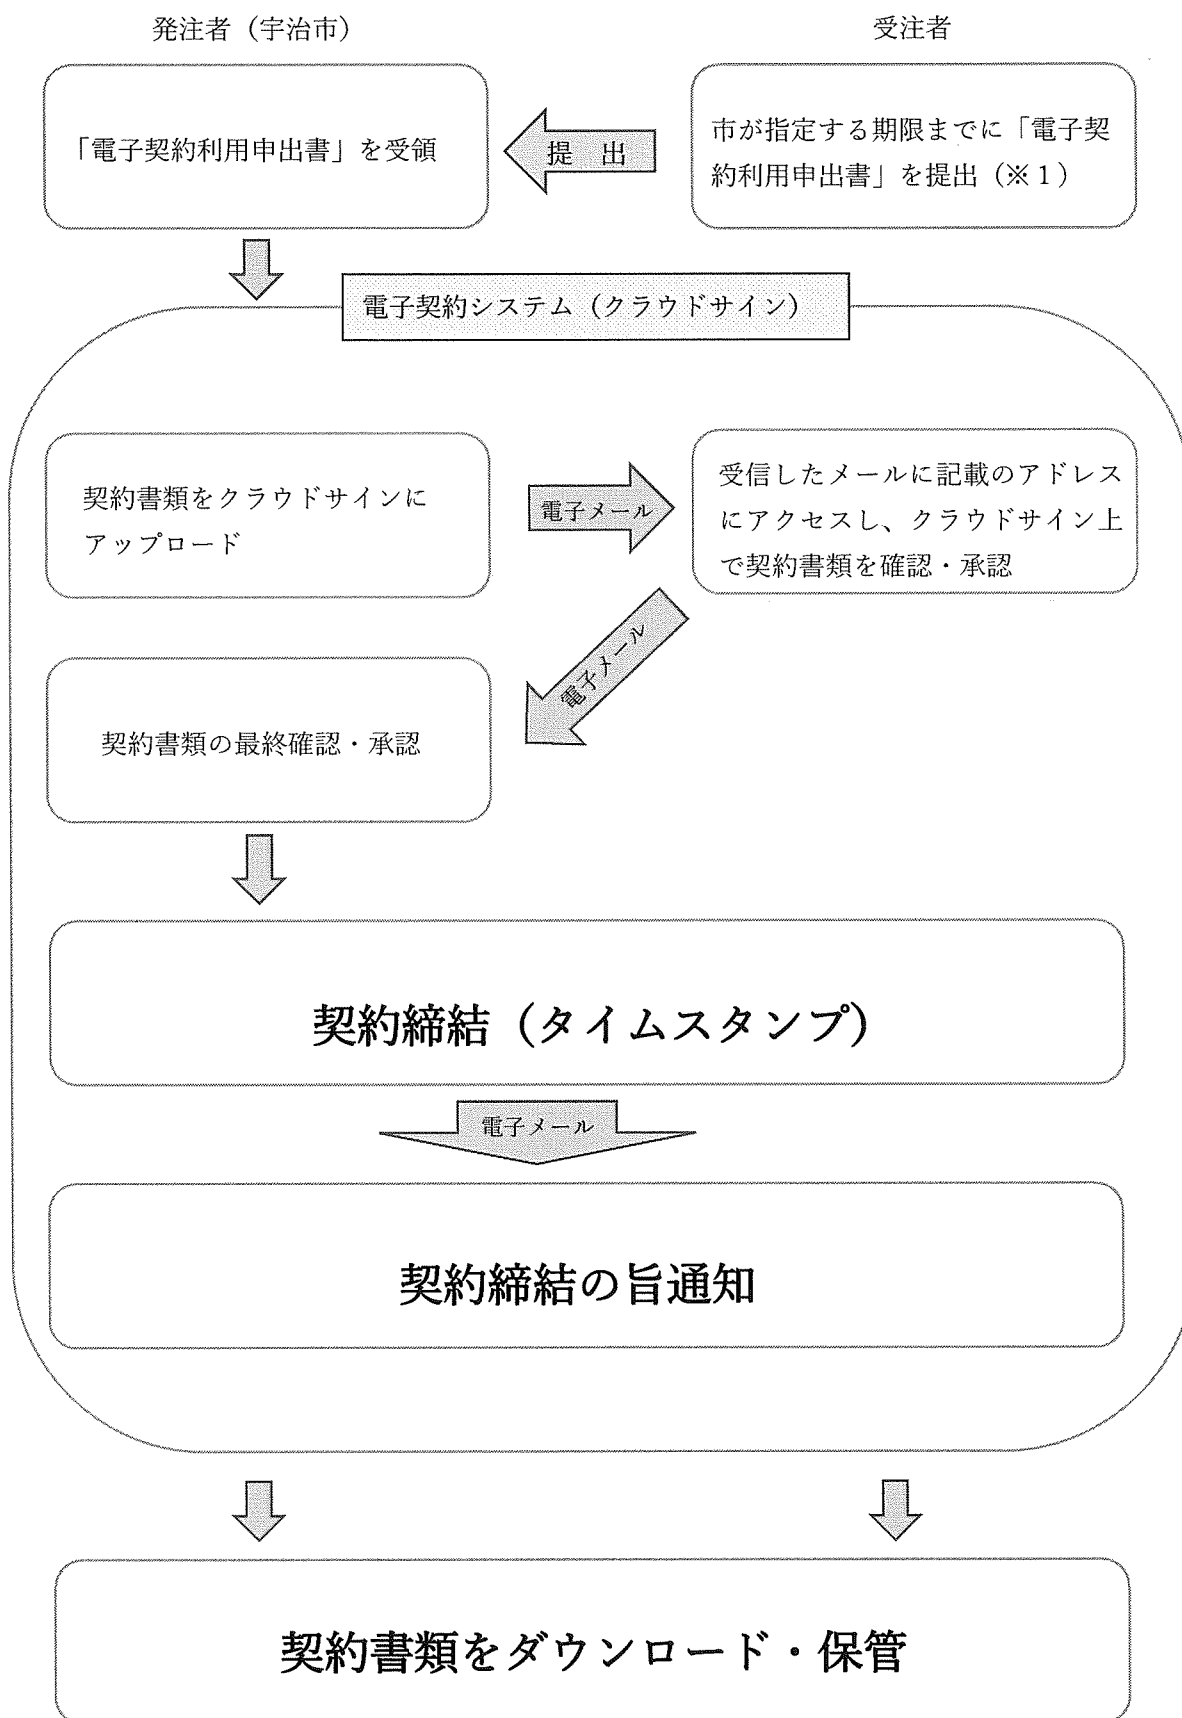

※ 1 建設工事及び測量・コンサルタント等業務は、京都府入札情報公開システムにて参加表明時に添付書類として提出。物品等の供給及び役務の提供は参加表明書に電子契約を希望する旨を記入し、落札業者のみ電子メールにて提出。

令和 8 年度

金井戸加圧ポンプ場ほか加圧タンク設備修繕

仕 様 書

宇治市上下水道部

水 管 理 セ ン タ ー

第 1 章 一般事項

(適用)

第 1 条 本仕様書は、宇治市上下水道部水管理センターの発注する「金井戸加圧ポンプ場
ほか加圧タンク設備修繕」の契約において適用する。

(仕様書)

第 2 条 本仕様書は、契約書によるほか細部に係る事項を一般事項及び特記事項に示す。

(業務内容)

第 3 条 業務内容は、第 2 章特記事項に示す。

(環境保全)

第 4 条 受注者は、本業務の実施にあたり、作業現場の環境保全に努めることはもちろん
のこと、当該施設周辺についても悪影響を与えないようにしなければならない。

(施設保全)

第 5 条 受注者は、本業務の実施にあたり、当該施設の施設保全のため必要な養生を行う
ものとする。万が一施設を汚染又は損傷した場合は、受注者はこれを修復しなければ
ならない。

(安全衛生)

第 6 条 受注者は、業務の実施にあたり、次に掲げる事項を遵守するものとする。

- 1 労働安全衛生法及び関係法令を遵守し、作業の安全を図らなければならない。万が一事故が発生した場合は、直ちに関係機関に通報するとともに担当職員に連絡し、適切な処置を施すものとする。
- 2 作業現場は混乱のないよう適切な人員を配置して現場の秩序を維持し、整理整頓を行い、保健衛生及び安全管理に努めなければならない。
- 3 当該施設のクレーン等機械設備並びにコンセント等電気設備を使用する作業は、事前に担当職員の承諾を得て、十分に安全確認を行った上で使用しなければならない。
- 4 作業は、機器等製造業者の認める基準や方法に基づき安全に行わなければならない。
なお、技能資格が必要な作業を行う場合は、専門の資格を有する者に行わせなければならない。
- 5 作業現場での感染予防対策を確実に実施しなければならない。

(事前調査)

第7条 受注者は、現場状況や発注図書記載事項その他について綿密な事前調査を行い、状況を十分把握した上で業務にあたらなければならない。

(競合工事等)

第8条 受注者は、競合する工事等がある場合は、競合相手と連絡し、作業の相互進捗を図るとともに、互いに協力し合わなければならない。なお、競合部分の作業については必要の都度、担当職員と協議するものとする。

(作業時間等に関する事項)

第9条 受注者は、現場での作業実施において、以下の事項を遵守するものとする。

- 1 作業は、祝日を除く月曜日から金曜日までの平日の日間において、午前9時から午後5時までの時間帯内に制限するものとする。
- 2 作業上の都合で前項の制限から逸脱する必要がある場合は、事前にその理由及び作業内容を担当職員に報告するものとし、承諾を得た場合においてのみ作業実施できるものとする。
- 3 作業実施日は、作業開始前及び終了後に、必ず担当職員に作業内容等を報告するものとする。
- 4 作業の都合上、既設機器や施設の運転停止が必要となる場合は、事前に担当職員に連絡し、作業実施の承諾を得るものとする。
- 5 施設運用の都合上、やむを得ない事由により、担当職員が作業の一時中断を指示した場合は、受注者は速やかに従うものとする。

(承諾又は立会確認が必要な事項)

第10条 受注者は、当該施設内で作業を行う場合、作業用車両の占用駐車場所、作業員の休憩場所のほか作業上支障となるものの仮処置等について、担当職員と事前に協議した上で、承諾又は立会確認を受けなければならない。

(作業終了時の処置)

第11条 受注者は、作業終了時は速やかに廃材及び仮設物を撤去し、作業現場を清掃して原形復旧しなければならない。

(受注者の負担)

第12条 本仕様書・発注図書に定められるもののほか、以下に掲げる事項は、受注者が負担しなければならない。

- 1 業務実施上必要となった軽微な作業費用。

- 2 第 5 条及び第三者に損害を与えた場合の賠償費用。
- 3 官公署届出手続きにかかる一切の費用。
- 4 その他、担当職員が指示する書類の作成費用。

(提出書類)

第 13 条 受注者は、次に掲げる書類を遅滞なく担当職員に提出しなければならない。

- 1 契約後 5 日以内に、業務処理計画書（契約書第 3 条）・着手届（契約書第 6 条）・業務金額内訳書・工程（予定）表。
- 2 契約後速やかに、業務担当責任者・技術者届及び下請負（委任）通知書。
- 3 現場施工前に、工程（実施）表及び本業務で使用する材料、部品等の材料通知書。
- 4 業務完了時に、業務完了届・業務報告書・業務写真（着手前から完了時まで各工程順に整理編集したもの。）。

(完了検査)

第 14 条 受注者は、業務完了届提出後、本市検査職員による検査（契約書第 17 条）を受検しなければならない。

(業務金額の請求)

第 15 条 受注者は、業務完了検査合格後、請求書（契約書第 18 条）を提出するものとする。なお、業務金額の支払いは銀行振込一括払いとする（振込先明示のこと）。

(その他)

第 16 条 本仕様書に記載なき事項については、担当職員と協議の上決定するものとする。

第2章 特記事項

1.業務目的

本業務は、金井戸加圧ポンプ場および羽戸山加圧ポンプ場の加圧タンク設備において不良箇所の修繕を行い設備機能の回復を図るものである。

2.業務名称

金井戸加圧ポンプ場ほか加圧タンク設備修繕

3.業務内容

- (1)金井戸加圧ポンプ場加圧タンク設備修繕 一式
- (2)羽戸山加圧ポンプ場加圧タンク設備修繕 一式

4.業務場所

- (1)施設名 金井戸加圧ポンプ場
宇治市宇冶金井戸 7・2
- (2)施設名 羽戸山加圧ポンプ場
宇治市羽戸山 4 丁目 1・15

5.業務期間

契約締結日 ～ 令和9年3月31日

6.整備、修繕内容

6・1.金井戸加圧ポンプ場

(1) 機器仕様

1) 加圧タンク

形 式	ウォーターエース
型 式	UT 式 HB 形 H80・65.5×2
口 径	50mm 合流管径 80mm
設 計 圧 力	14.3kgf/cm ²
容 量	3.0 m ³
最大水量	0.76 m ³ /min
使用圧力	No.1 : 3.7kgf/cm ² ～ 5.7kgf/cm ² No.2 : 3.5kgf/cm ² ～ 5.5kgf/cm ²
製造番号	H91205021
製造会社	(株)日立製作所

設 置 年	1992 年
-------	--------

2) 仕切弁

形 式	内ネジ式仕切弁(65A JIS 10K 丸ハンドル付)
口 径	65mm
面 間	155mm

(2) 取替部品

次に示す部品の取替えを行うこと。なお、部品は加圧タンク製造会社の認めるものとする。

部 品 名	単位	数量
65A 内ネジ式仕切弁	個	1
65A 閉止フランジ (SUS)	個	1
65A フランジパッキン (EPDM10K)	枚	5
40A 内ネジ式仕切弁 (UT—HB H80-65.5 用)	個	2
40A ベント式チェック弁 (UT—HB H80-65.5 用)	個	2
40A 平座金	個	16
40A フランジパッキン (EPDM10K)	枚	6
ボルト・ナット・座金 (M16×60L)	組	36
20A 空気抜き弁 (TA-3)	個	1
10A 電磁弁 (SXL16A 200V)	個	2
10A 液体用チェック弁 (CCF)	個	1
雑材消耗品	式	1

(3) 留意事項

- 1) 本仕様書及び添付図に明記されていない事項については、日本下水道事業団監修「機械設備工事一般仕様書並びに電気設備工事一般仕様書(最新年度版)」によるものとする。
- 2) 取替部品納入時は、担当職員が立会を行い材料通知書と照合確認する。
- 3) 金井戸加圧ポンプ場での作業時は、配水区域の断水及びポンプ直圧による運用を行うため、事前に担当職員と十分な打ち合わせを行い、運用に支障をきたさないよう迅速かつ確実に行うこと。
- 4) 断水時間は2時間程度を想定している。ただし、配水区域の需要家との調整により作業時間が変更となる場合がある。
- 5) 作業実施にあたり必要な設備の操作は発注者が行うものとする。
- 6) 修繕後は試運転調整を行い、機器の正常な運転を確認するものとする。なお、必

要に応じタンク内への空気補給を行うものとする。

- 7) 新たに取替部品の追加が必要となる場合、または、取替部品一覧に示す部品に変更が生じる場合は担当職員と協議の上対応すること。
- 8) 取り外した配管のパッキン及びボルト類は新しいものに取り替えること。
- 9) 業務中に発生した廃棄物（撤去品を含む）は受注者が適正に処分すること。

6-2.羽戸山加圧ポンプ場

(1) 機器仕様

1) 加圧タンク

形 式	ウオーターエース
型 式	UT 式 B 形 H125G-7.5×3
口 径	80mm 合流管径 125mm
設 計 圧 力	10.2kgf/cm ²
容 量	12 m ³
最 大 水 量	1.0/4.5 m ³ /min
使用 圧 力	2.5kgf/cm ² ～ 3.4kgf/cm ²
製 造 番 号	H20543401
製 造 会 社	(株)日立製作所
設 置 年	1984 年

2) フランジ短管

形 式	フランジ短管 (SGP-VA 10K センター25A 外ネジ加工)
口 径	125mm
面 間	198mm

(2) 取替部品


次に示す部品の取替えを行うこと。なお、部品は加圧タンク製造会社の認めるものとする。

部 品 名	単位	数量
フランジ短管 (125A×198L SGP-VA 10K センター25A 外ネジ加工)	個	1
125A パッキン (EPDM10K FP)	枚	2
ボルト・ナット・座金 (M20×70L)	組	16
空気補給槽 (SUS 製)	個	1

25A ソケット (SUS304)	個	1
25A×10A ブッシュ (SUS304)	個	1
10A 黄銅製ゲートバルブ (ステム非上昇型・ねじ込み型)	個	1
10A ニップル (SUS(K)ネジ)	個	1
φ8×10A チューブフィッティング (PC8-03 ストレート)	個	4
φ8×20m ポリウレタンチューブ (UB-0850-20-B)	個	1
20A 電磁弁 (SC60 200V)	個	2
10A 電磁弁 (SXL16A 200V)	個	1
10A 液体用チェック弁 (CCF)	個	1
小配管 (銅管、塩ビ管)	式	1
雑材消耗品	式	1

(3) 留意事項

- 1) 本仕様書及び添付図に明記されていない事項については、日本下水道事業団監修「機械設備工事一般仕様書並びに電気設備工事一般仕様書(最新年度版)」によるものとする。
- 2) 取替部品納入時は、担当職員が立会を行い材料通知書と照合確認する。
- 3) 羽戸山加圧ポンプ場での作業時は、ポンプ直圧による運用を行うため、事前に担当職員と十分な打ち合わせを行い、運用に支障をきたさないよう迅速かつ確実に行うこと。
- 4) 作業実施にあたり必要な設備の操作は発注者が行うものとする。
- 5) 修繕後は試運転調整を行い、機器の正常な運転を確認するものとする。なお、必要に応じタンク内への空気補給を行うものとする。
- 6) 新たに取替部品の追加が必要となる場合、または、取替部品一覧に示す部品に変更が生じる場合は担当職員と協議の上対応すること。
- 7) 取り外した配管のパッキン及びボルト類は新しいものに取り替えること。
- 8) 業務中に発生した廃棄物（撤去品を含む）は受注者が適正に処分すること。

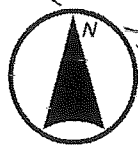


位置図


宇治川


金井戸加圧
ポンプ場


宇治市斎場

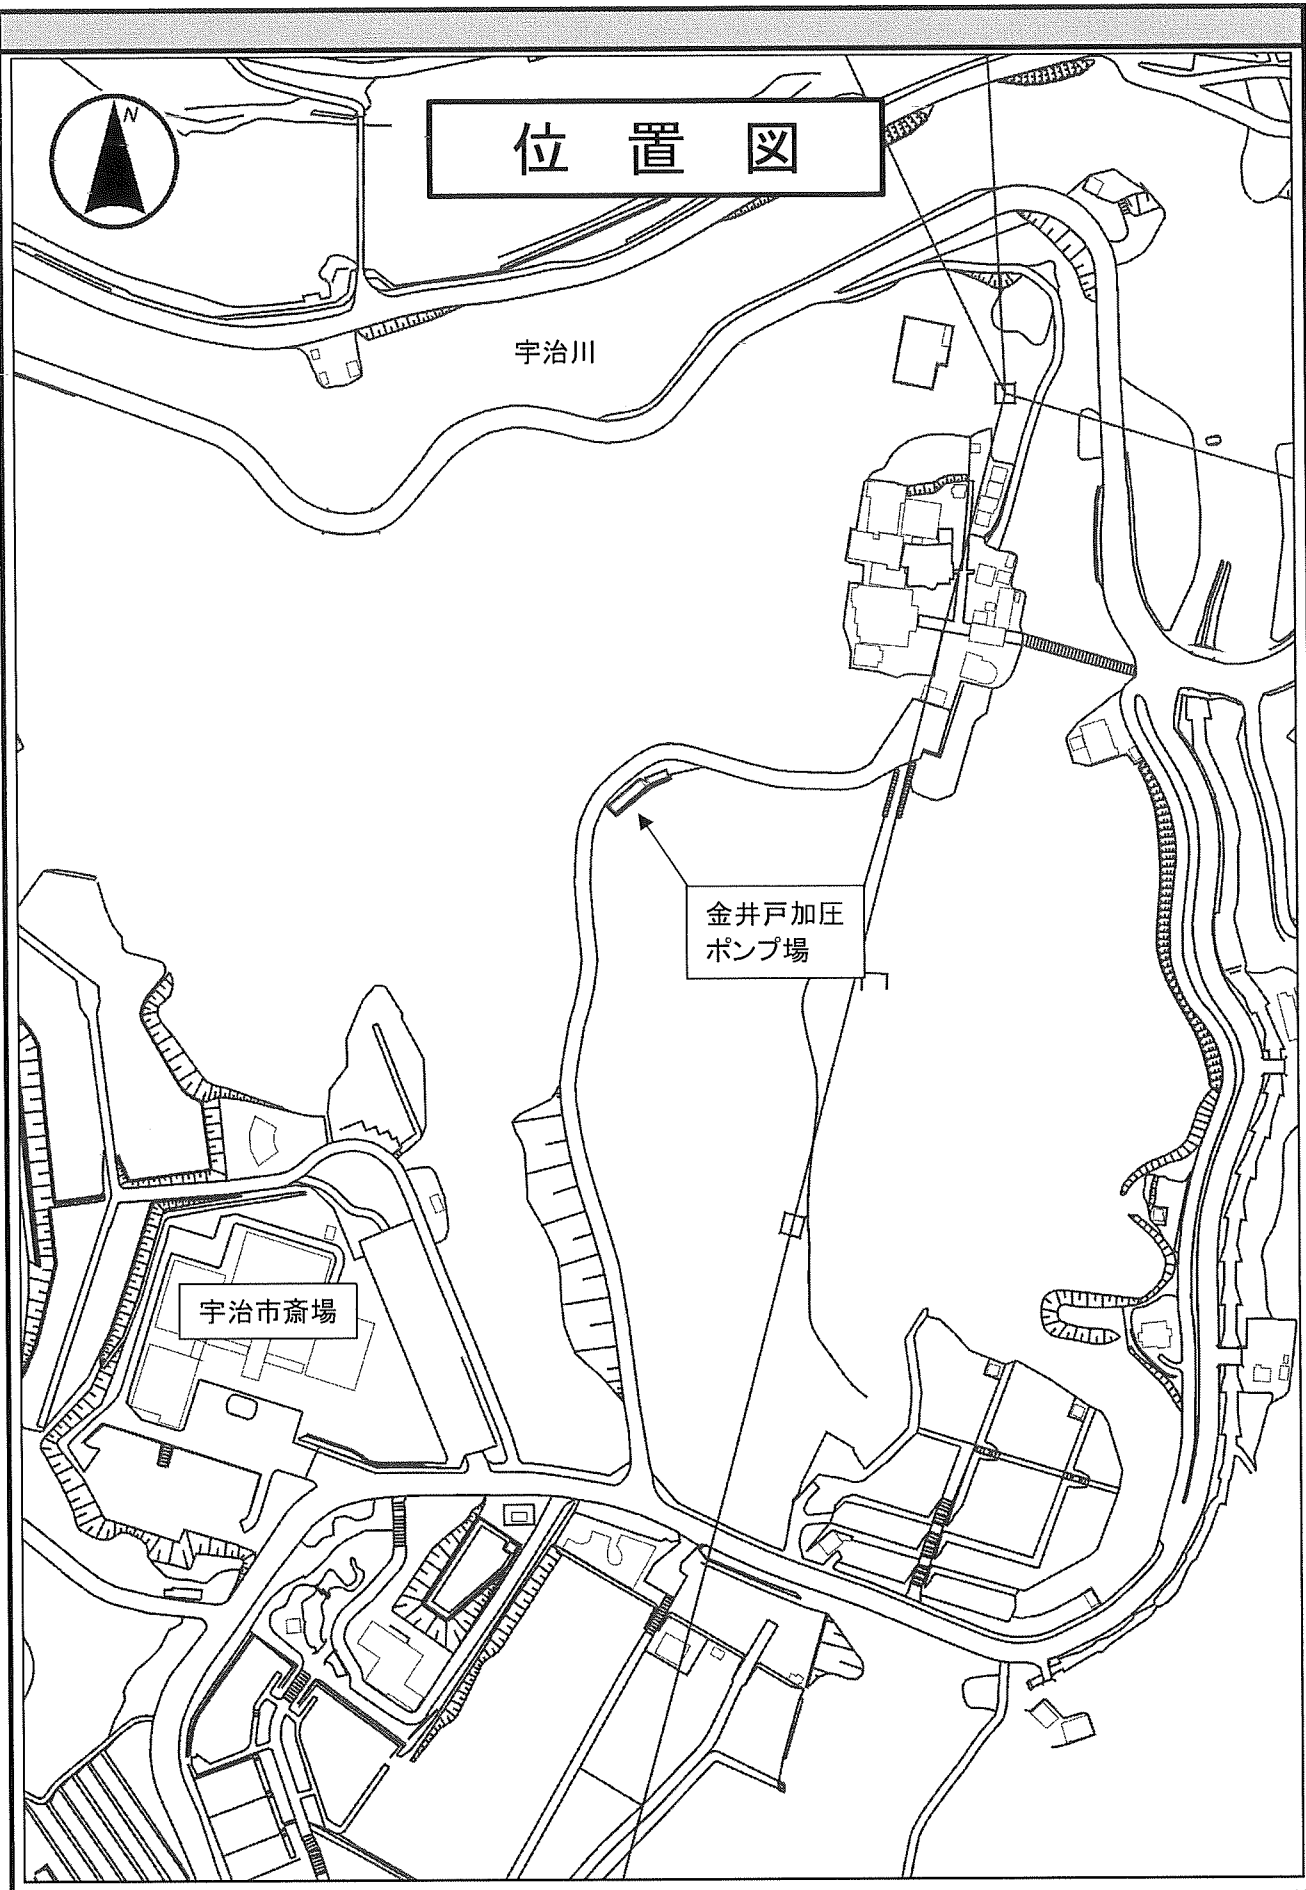

圖鑑記

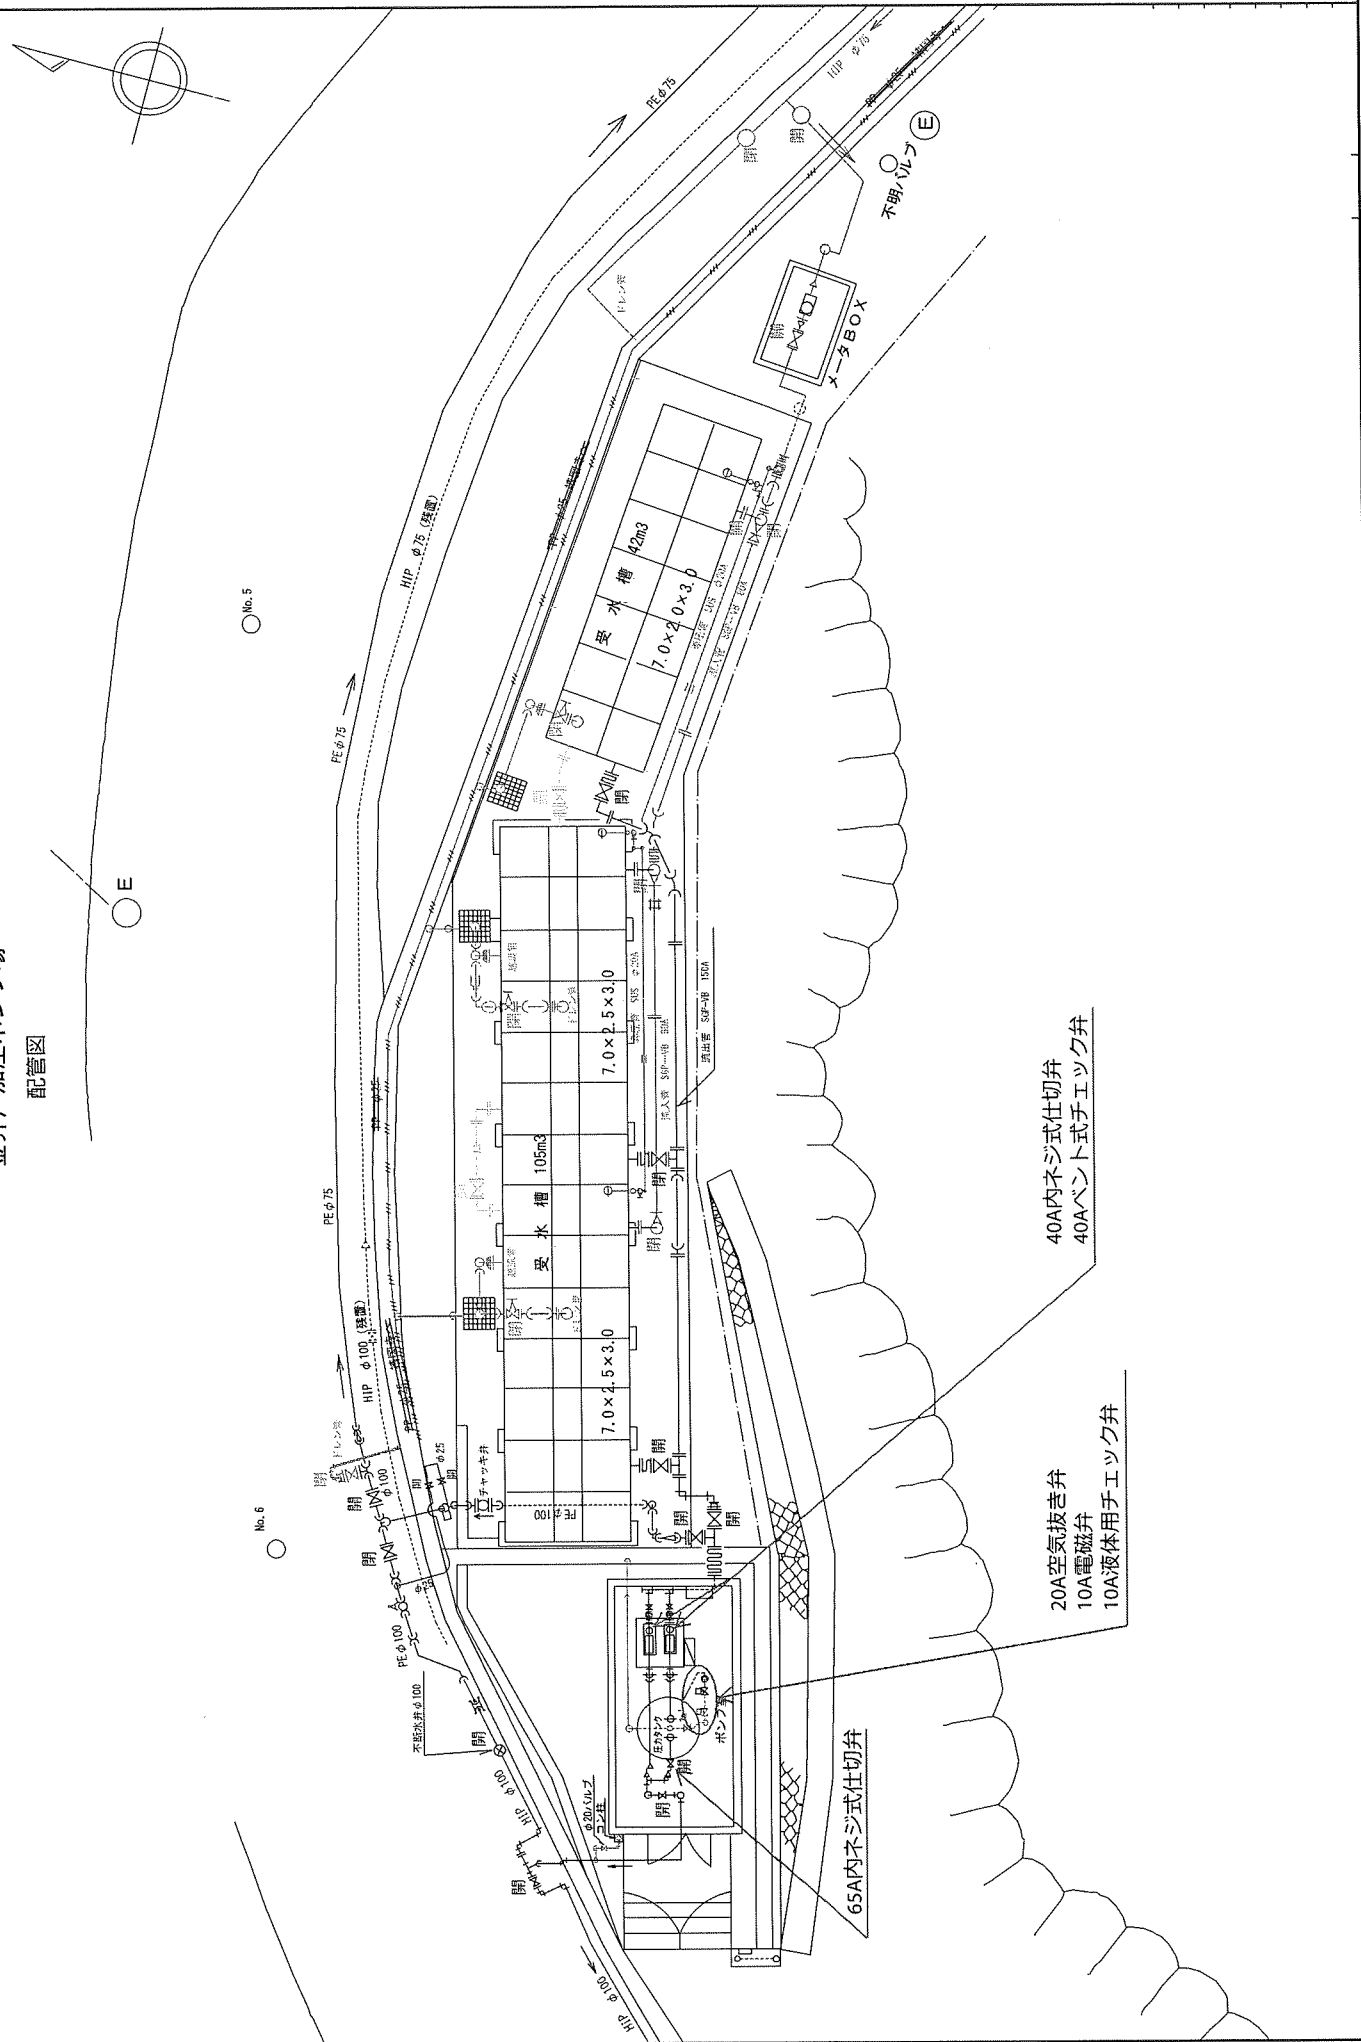


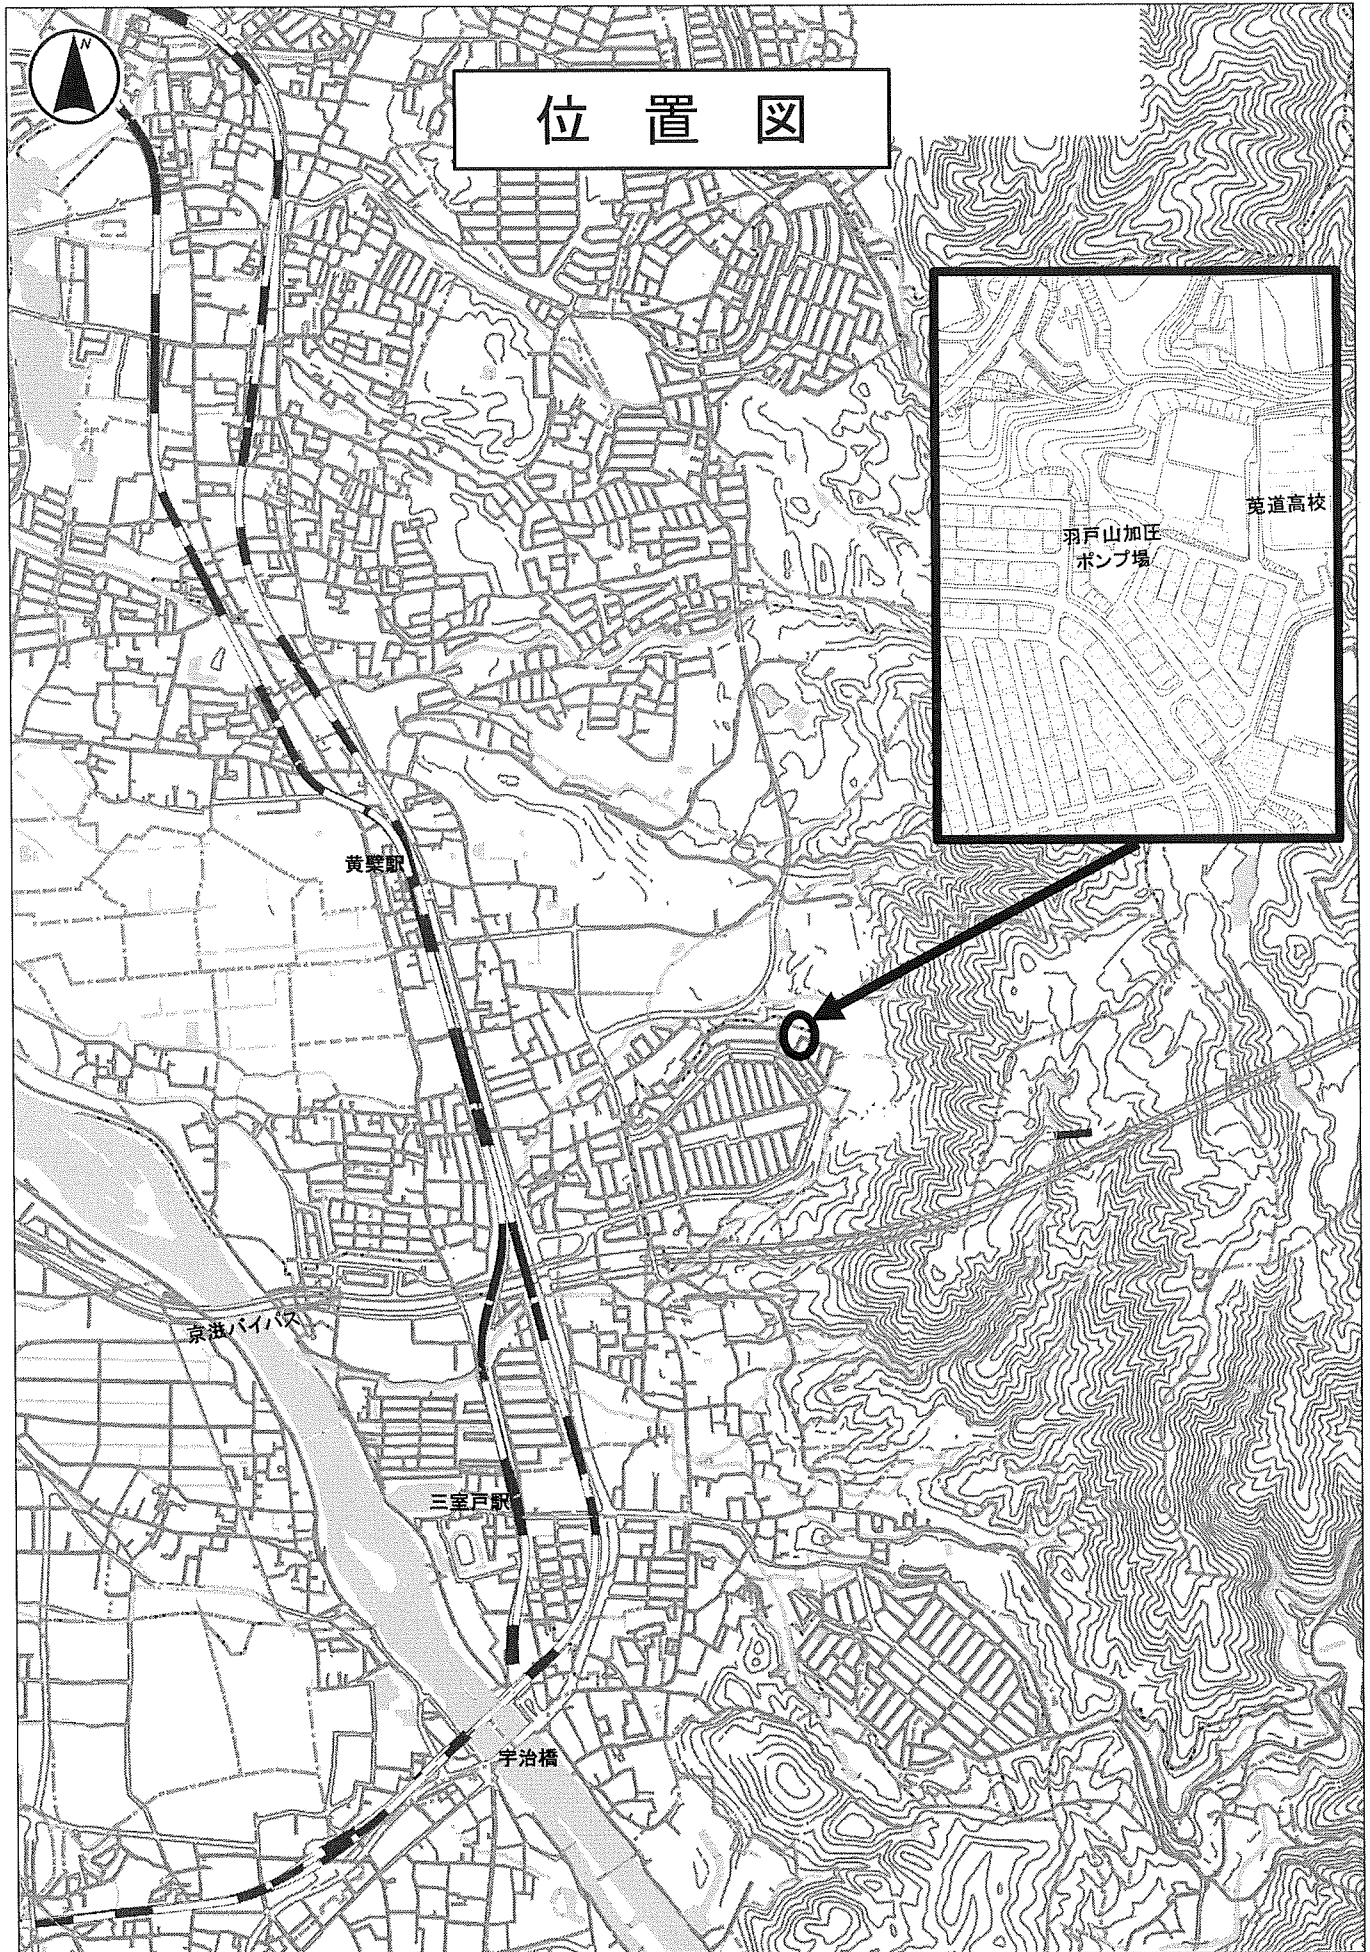

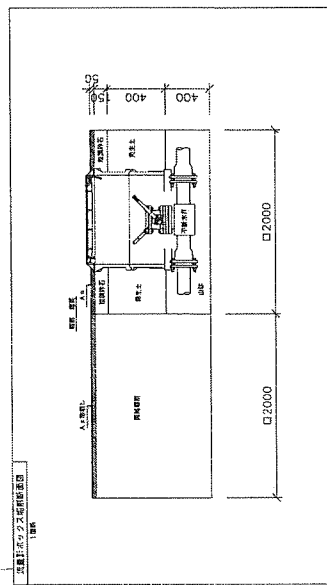

工 号	平治市深芦山AT自1-15	
工 本 额 元		
保 固 期 月		
顺 尺	S=1/100	
燃料费 元	年 度 年 月 日	
工 期	年 度 年 月 ~ 年 度 年 月	
工 料 费 号		

125Aフランジ短管

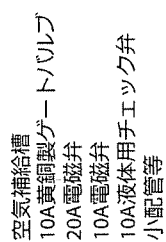

工 事 名	學堂前村山"4"月 1-15
工 事 圖 所	
區 面 積 畝	
規 尺	S=1/50
材料費計白	年 度 年 月 日
工 程 圖	年 度 年 月
費 用 費 用	年 度 年 月