

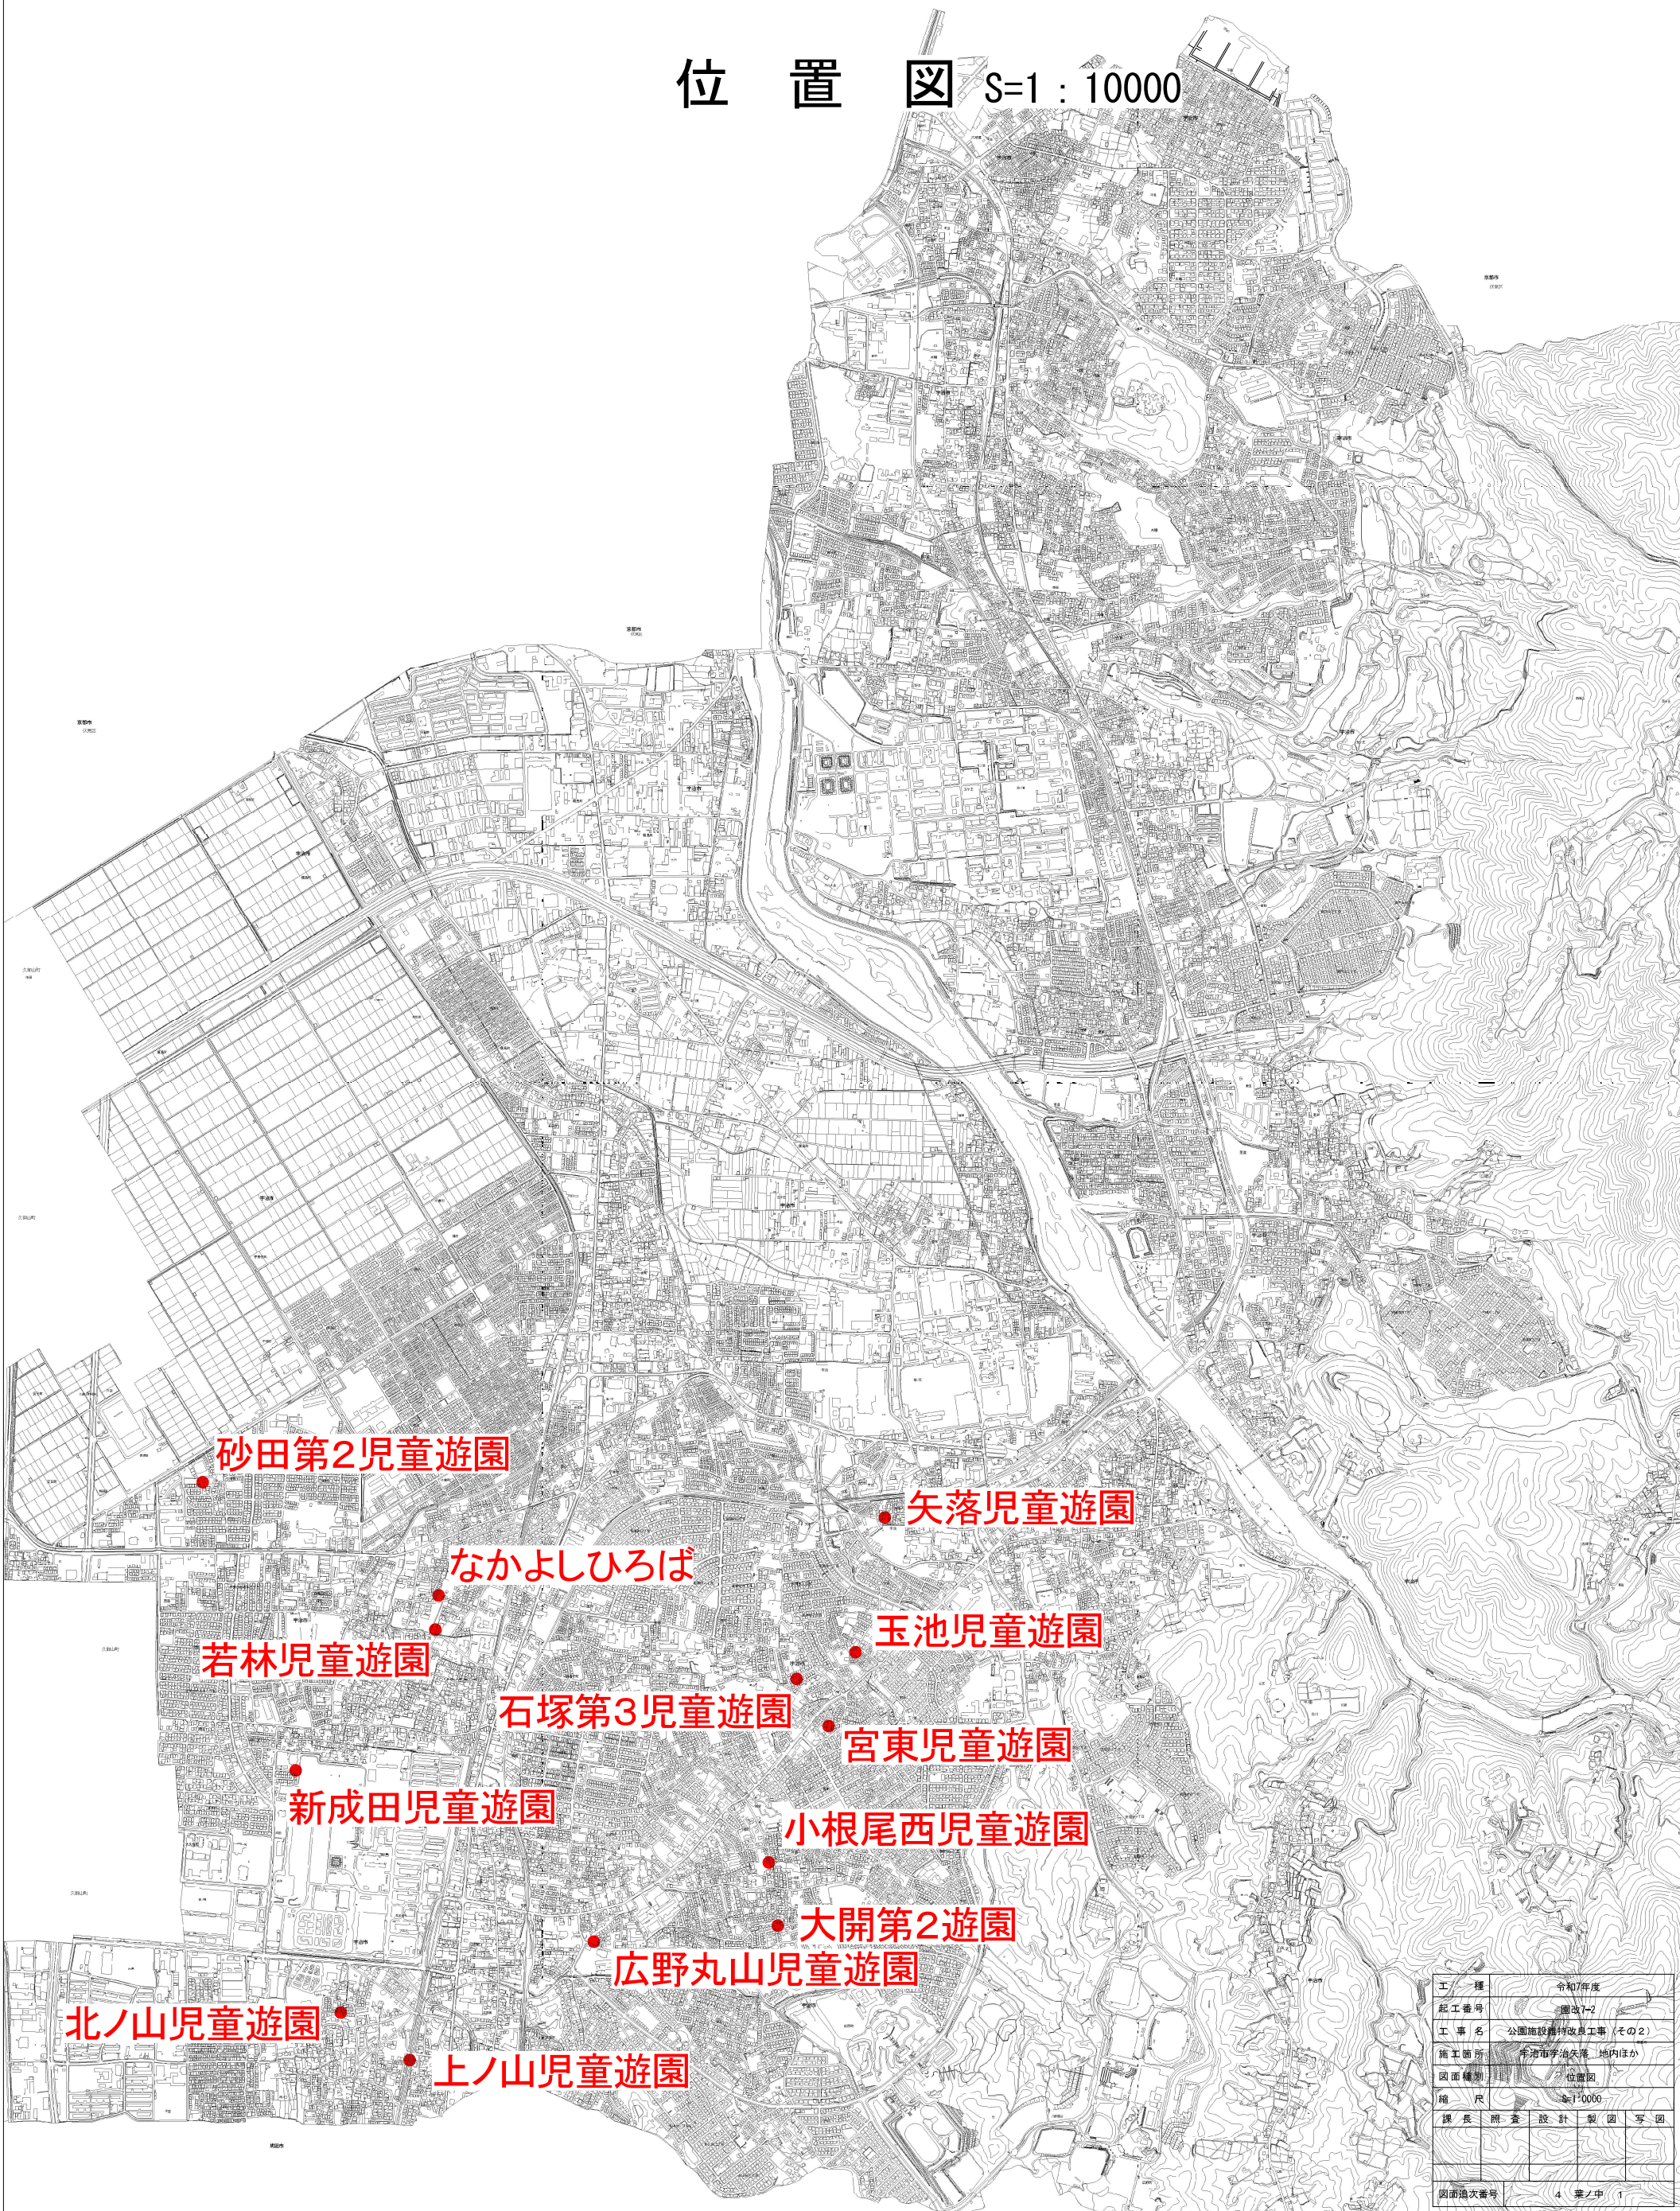
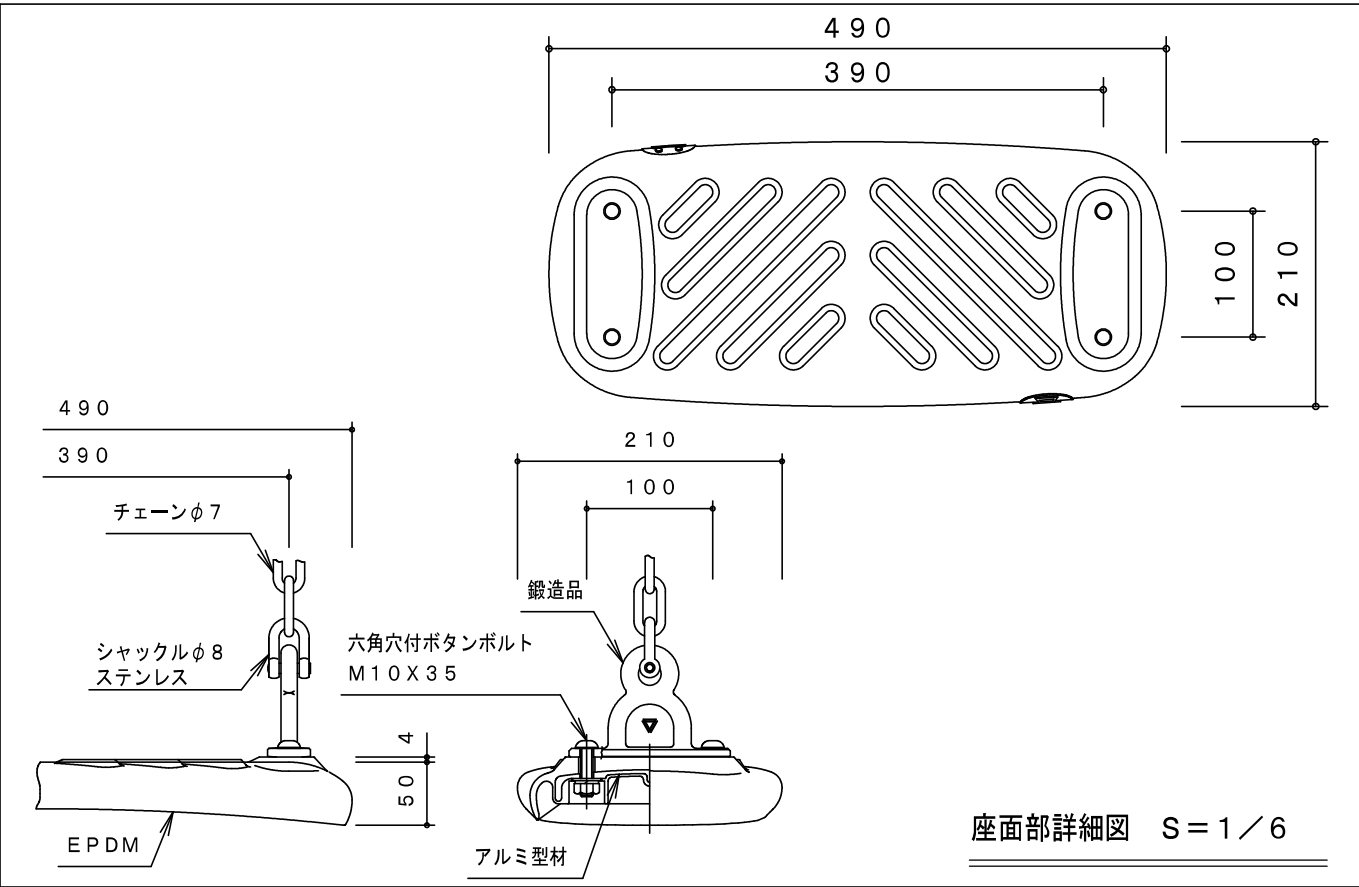


位置図 S=1 : 10000

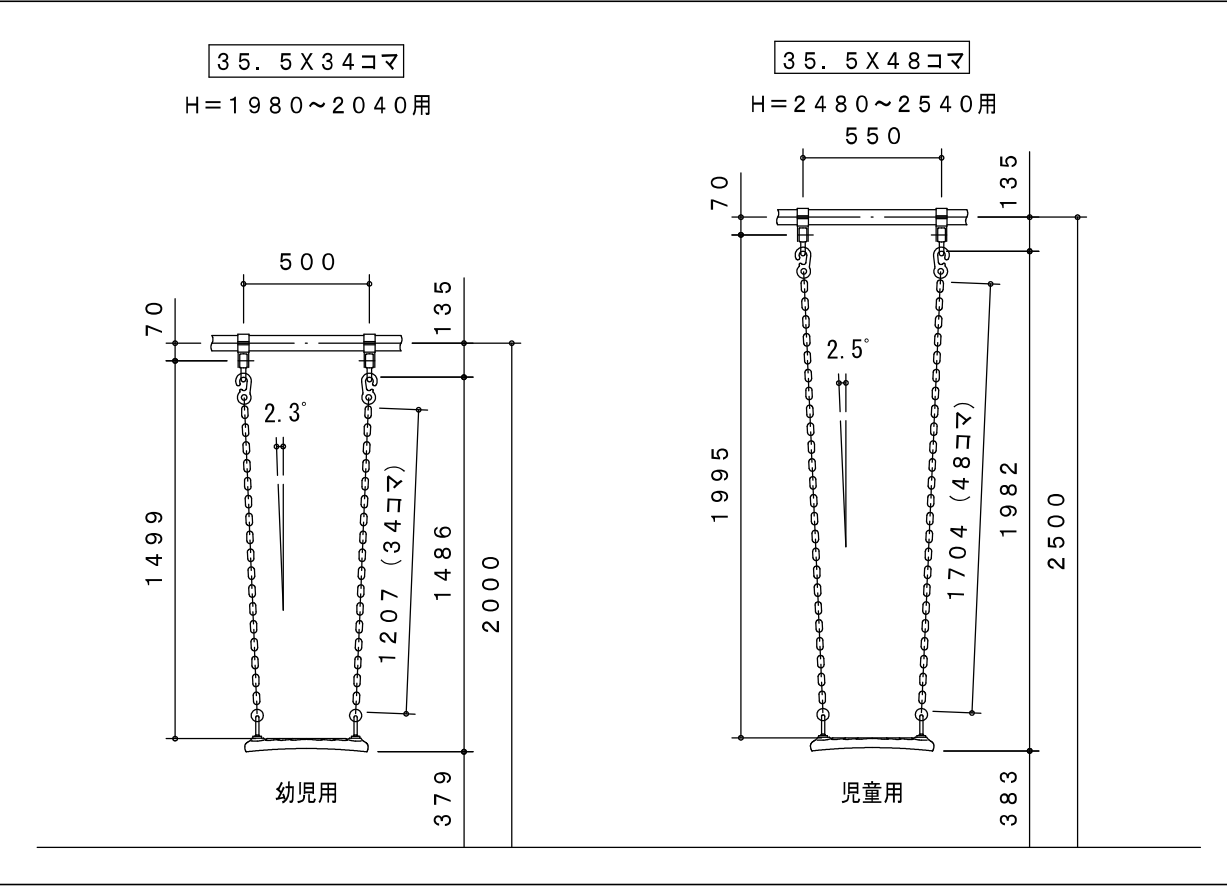

工 種	令和7年度
起工番号	園改7-2
工 事 名	公園施設維持改良工事 (その2)
施工箇所	八幡市宇治矢落 地内ほか
図面種類	位置図
縮 尺	S=1:10000
課 長	照 査
設 計	製 図
写 真	
図面通次番号	4 葉ノ中 1

ブランコ修繕詳細図

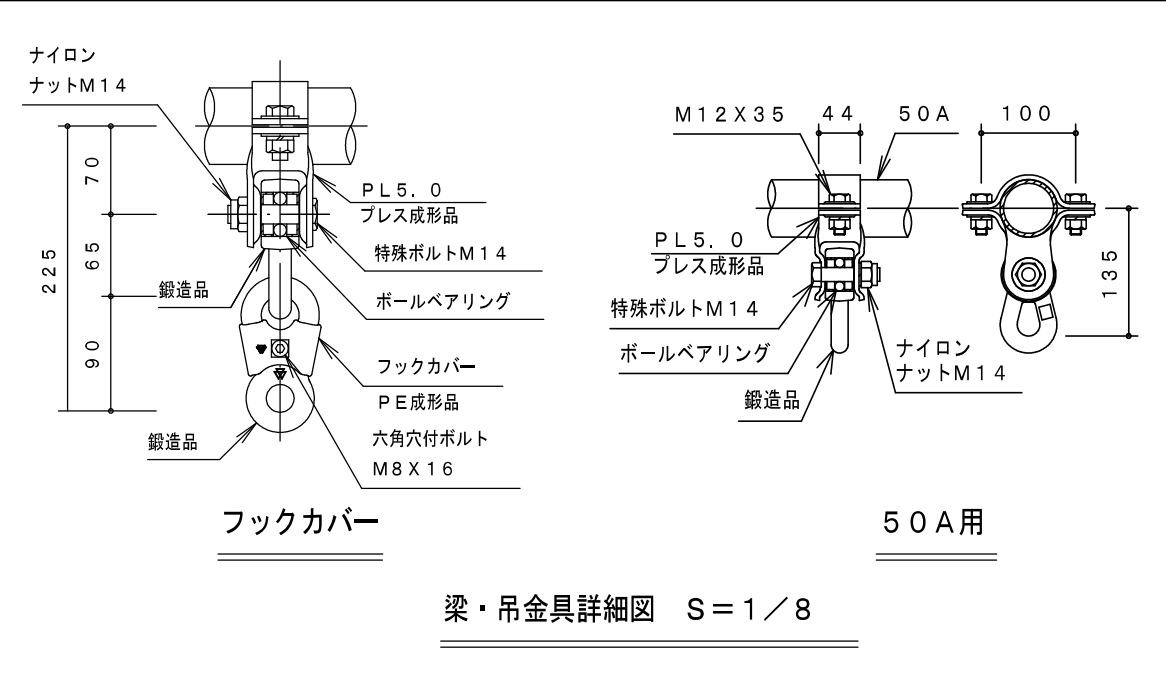


工 種		令和7年度			
起 工 番 号		園改7-2			
工 事 名		公園施設維持改良工事（その2）			
施 工 箇 所		宇治市宇治矢落 地内ほか			
図 面 種 別		ブランコ修繕詳細図			
縮 尺		図示			
課 長	照 査	設 計	製 図	写 図	
図面追次番号		4 葉ノ中 2			





製品仕様

チェーンφ7 X 35.5：電気亜鉛メッキ処理
ボルト・ナット：電気亜鉛メッキ処理
吊金具（プレス成形品）：電気亜鉛メッキ処理後、アクリル焼付塗装
ダルマ金具（鍛造品）：電気亜鉛メッキ処理
ISO9001・ISO14001の認証取得企業で品質管理された部品とする。

S=1/50


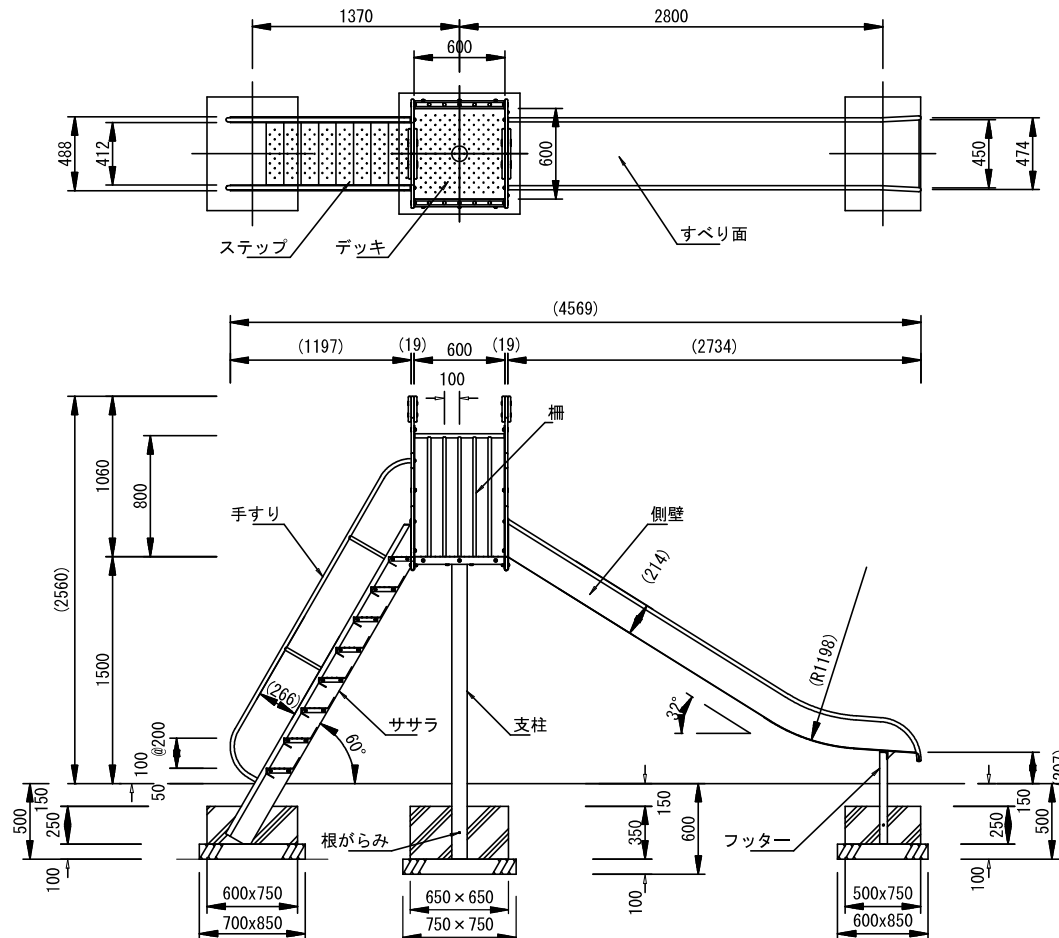


S=1/50

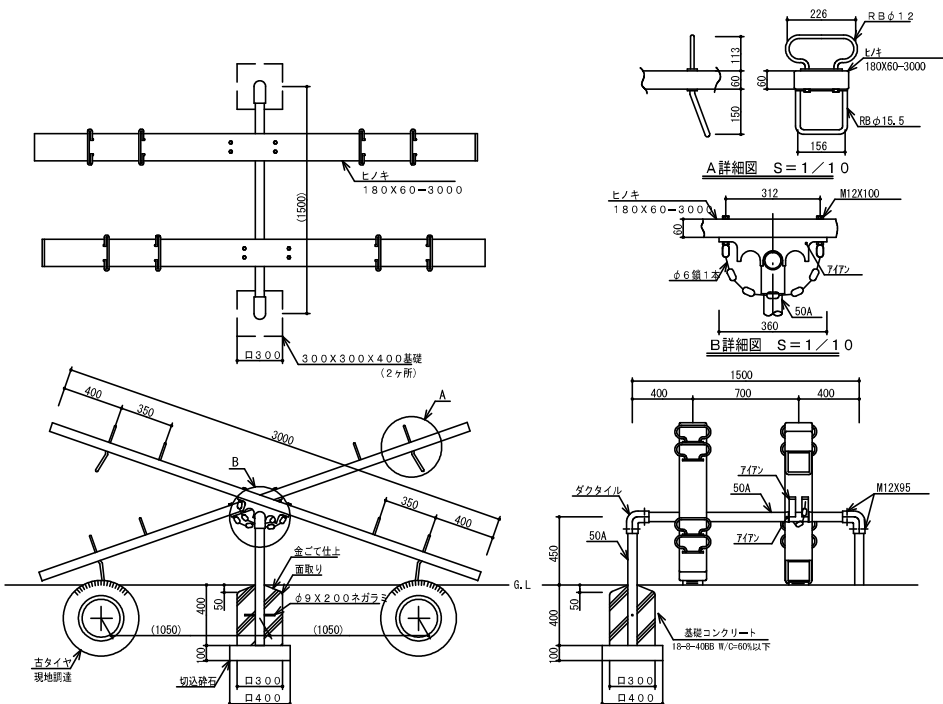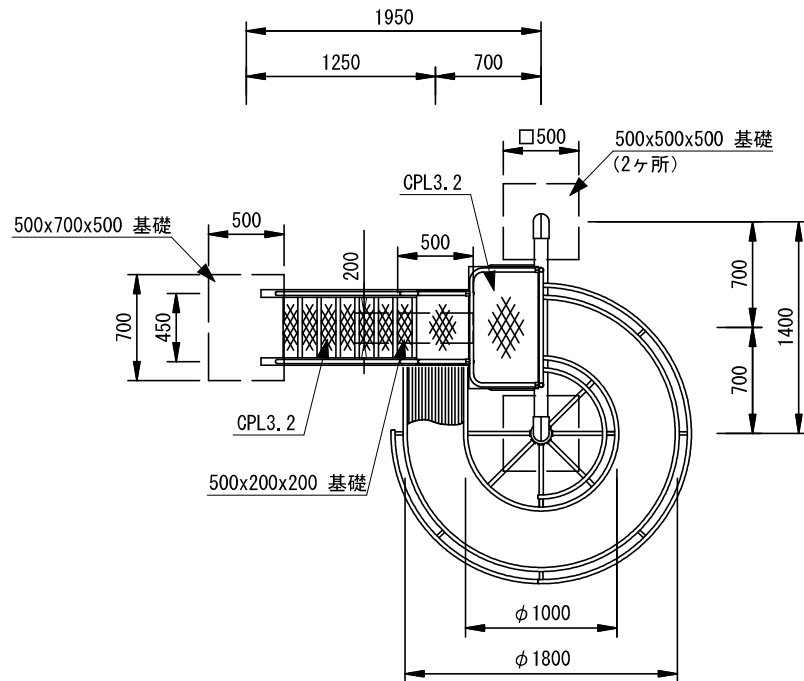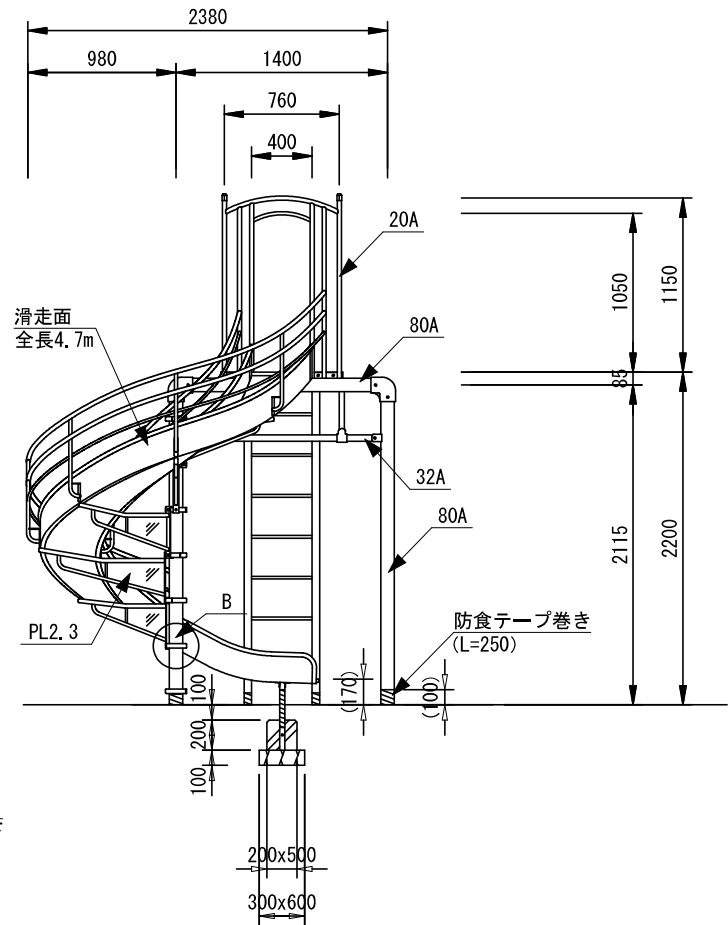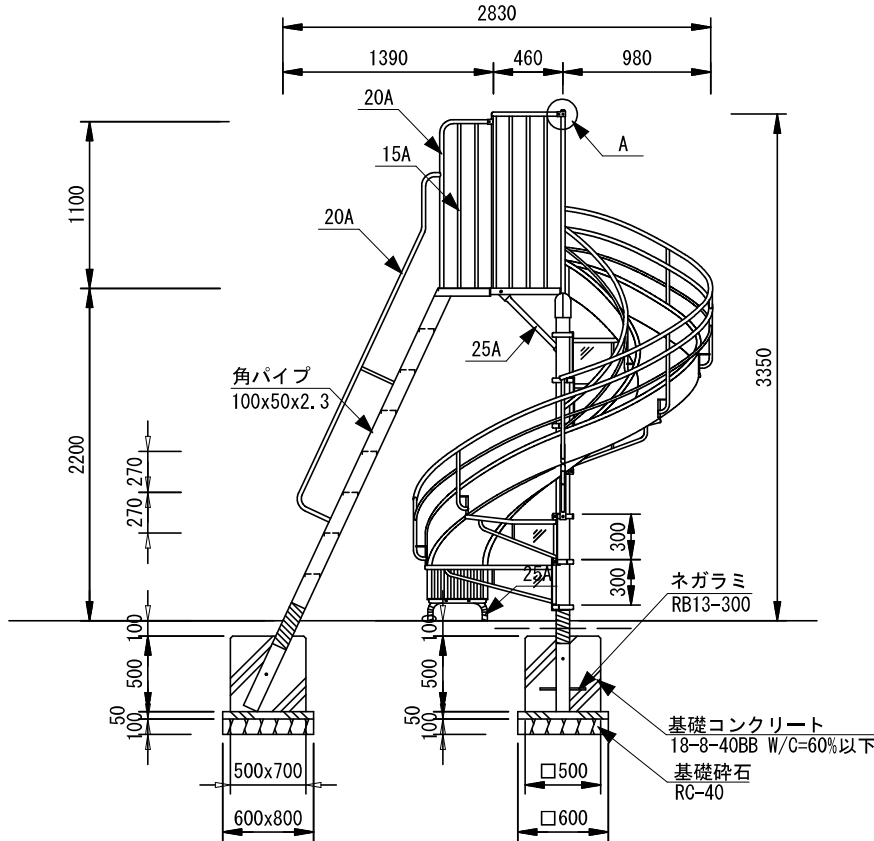
 $S=1/50$ 

工 種	令和7年度			
起 工 番 号	園改7-2			
工 事 名	公園施設維持改良工事（その2）			
施 工 箇 所	宇治市宇治矢落 地内ほか			
図 面 種 別	撤去図			
縮 尺	図示			
課 長	照 査	設 計	製 図	写 図
図面追次番号		4	葉ノ中	3




3間低鉄棒撤去 S=1/50

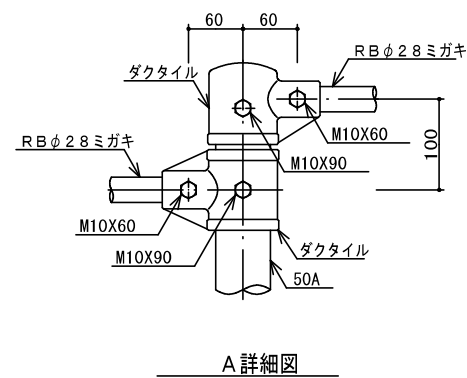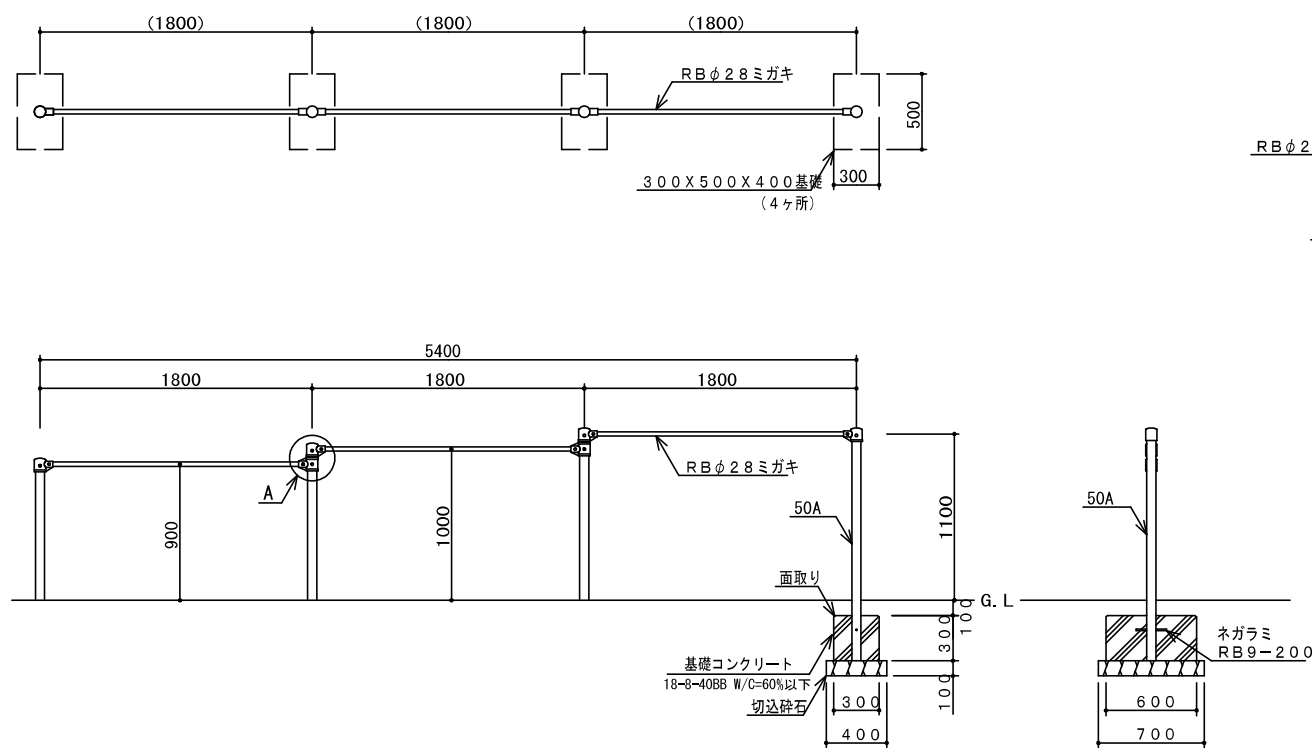

舗装復旧 S=1/20

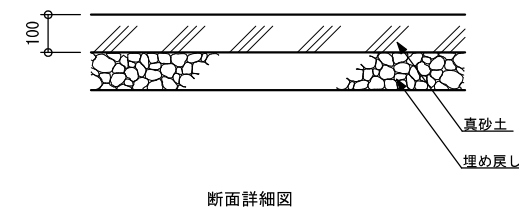

2間低鉄棒撤去 S=1/50

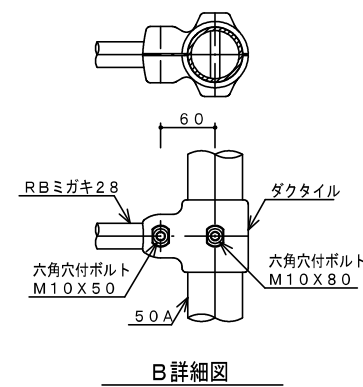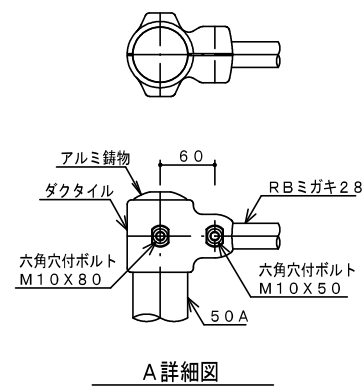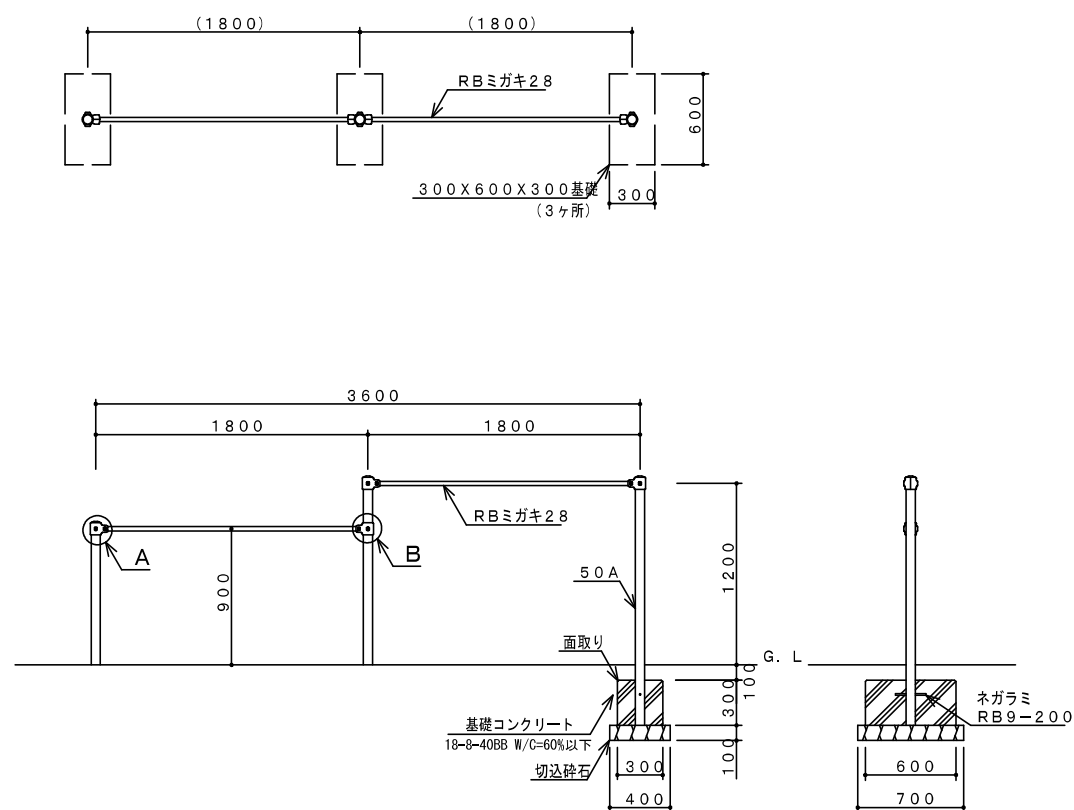

工 種		令和7年度			
起 工 番 号		園改7-2			
工 事 名		公園施設維持改良工事（その2）			
施 工 箇 所		宇治市宇治矢落 地内ほか			
図 面 種 別		撤去図・復旧図			
縮 尺		図示			
課 長	照 査	設 計	製 図	写 図	
図面追次番号		4 葉ノ中 4			