



平面图 (1) S=1/500

工事延長 L=102m



位置図

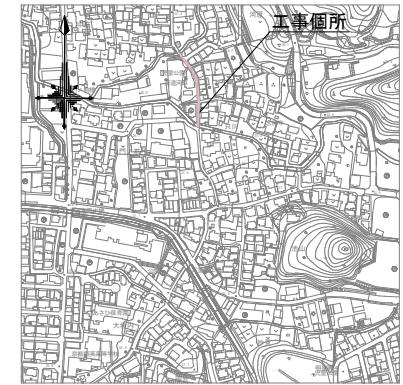

標準横断面 S=1/50

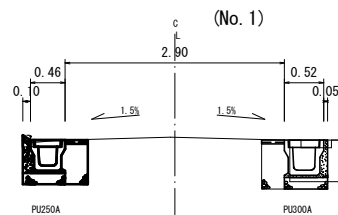

舗装工詳細図 S=1:50

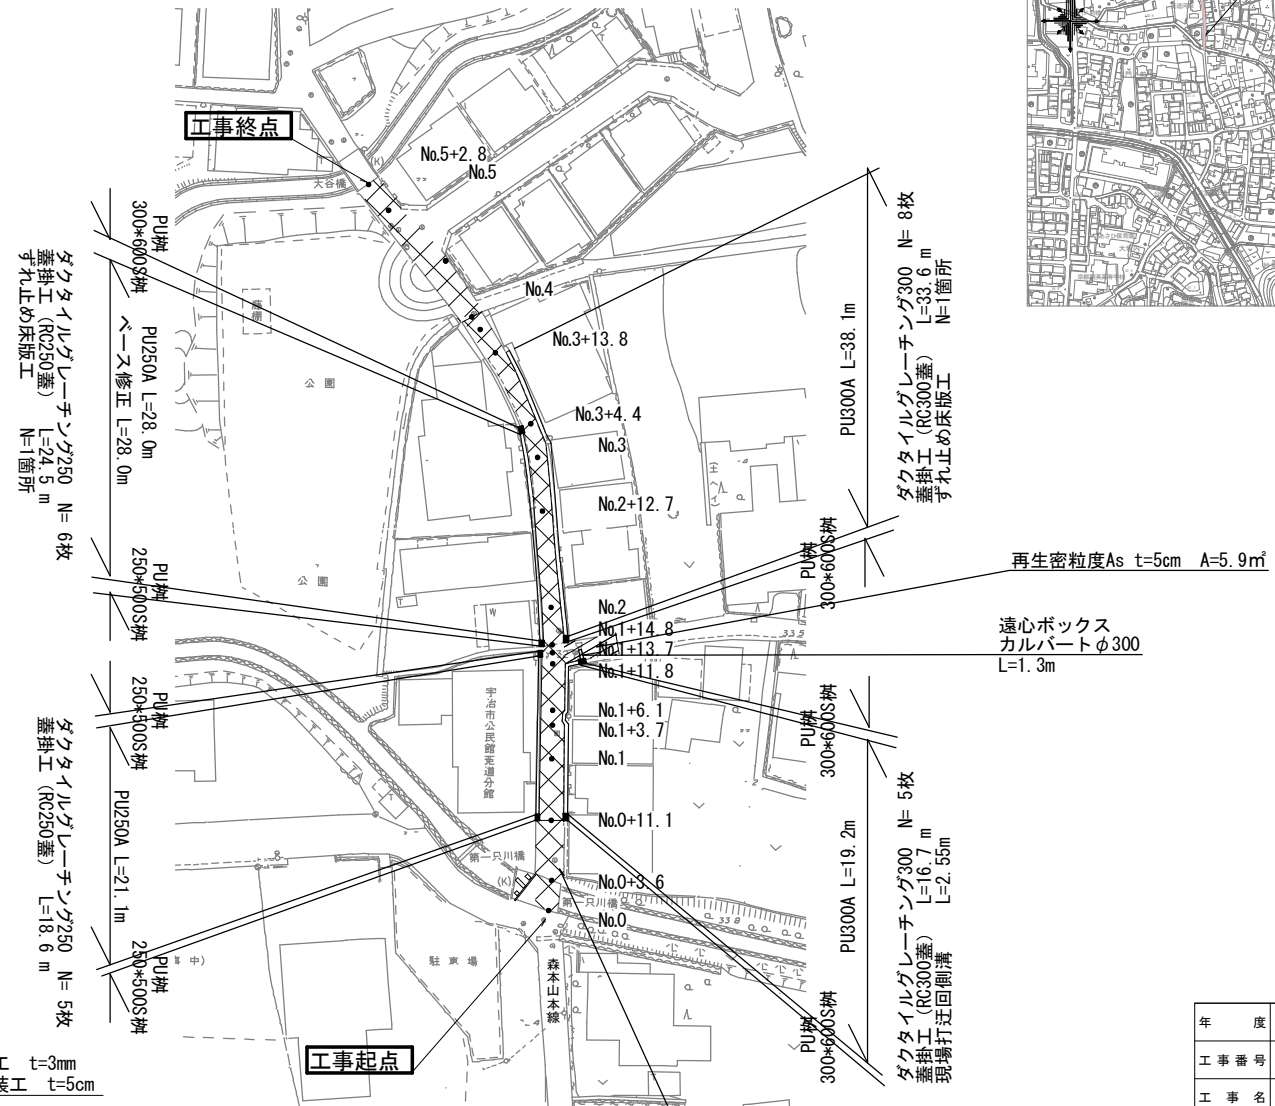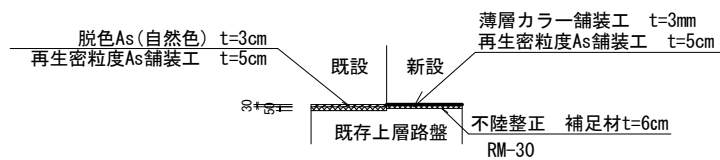

区画線工	実線	白色	W=45cm	L=2.7m
区画線工	実線	白色	W=15cm	L=4.3m

薄層カラ一舗装工 (t=3mm自然石 錦) A=268.1m²


年 度	令和7年度
工 事 番 号	道維7-6
工 事 名	森本山本線ほか道路維持修繕工事
施 工 箇 所	宇治市莞道河原 地内ほか
図 面 種 類	平面図・位置図・舗装構成図
縮 尺	図 示
図 面 番 号	1

構造図 (1)

$$S=1/20$$


側溝 300A

現場打迂回側溝

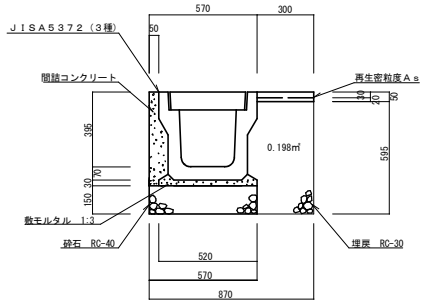


数 量 表 10 m 当たり	
PU型側溝（3種）	5.0本
基礎材（碎石 RC-40）	0.9m ³
敷砂層（1:3）	0.2 m ³
間詰コンクリート	0.4m ³
埋戻（RC-30）	2.0m ³

参 考 重 量 (Kg)	
本 体 (L=2.0m)	419
蓋(412×500×95)	45
ダクトイルグレーチング (モミジ市草入り細目)	23.5

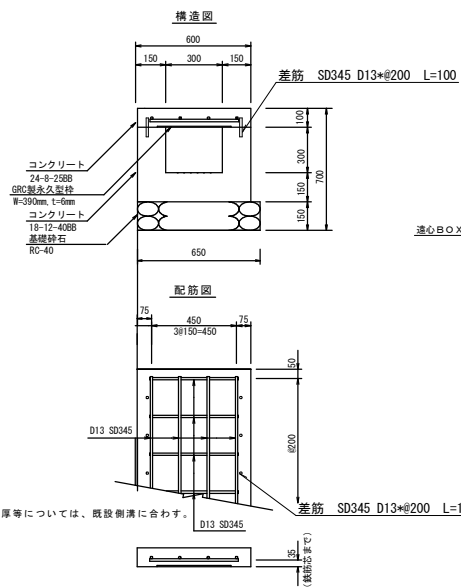

※ 壁厚等については、既設側溝に合わす。

遠心BOXカルバート Φ300

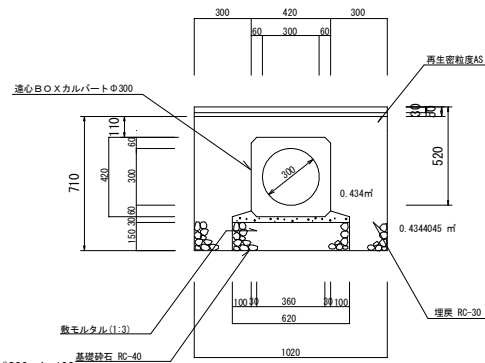


数量表 10m当たり	
BOXカルバート	4.2本
敷モルタル (1:3)	0.2m ³
基礎砕石 RC-40	0.9m ³
埋戻 (RC-30)	0.4m ³

参 考 重 量 (kg)	
本 体 (L=2.4m)	610kg

PU 枋

(泥溜無

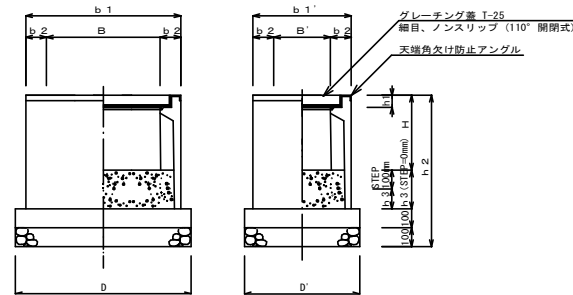


寸法表・使用材料数量表


数量：1 0 個当たり

規格	B	B'	H	H	b1	b1'	b2	h1	h2	h3	h3	D	D'	重量 (kg)	生アウ径φ(1)mm	底面アウ径φ(2)mm	基礎材 例 RC-40		
250×500S	500	250	340	240	710	460	105	55	650	110	210	930	600	139	2	0.2	10	0	5.6
250×500A	500	250	440	340	710	460	105	55	750	110	210	930	600	159	2	0.4	10	0	5.6
300×600S	600	300	395	295	820	520	110	61	900	110	210	930	600	177	0.3	0.3	10	0	5.6
300×600A	600	300	495	395	820	520	110	61	1000	110	210	930	600	199	0.3	0.5	10	0	5.6
300×600B	600	300	595	495	820	520	110	61	900	105	205	930	600	224	0.3	0.6	10	0	5.6
300×600C	600	300	695	595	820	520	110	61	1000	105	205	930	600	262	0.3	0.6	10	0	5.6


両手掛設置（参考図）

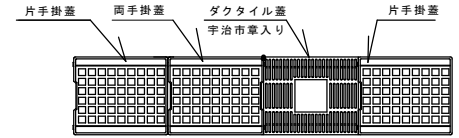

ずれ止め床版工



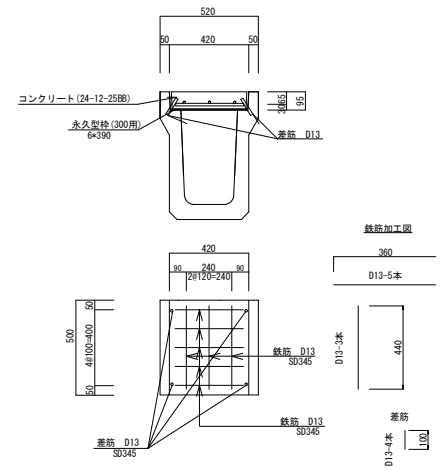


落ちふた式U形側溝3種 取り合い部（間詰コン有）参考図 みぞ幅300の場合


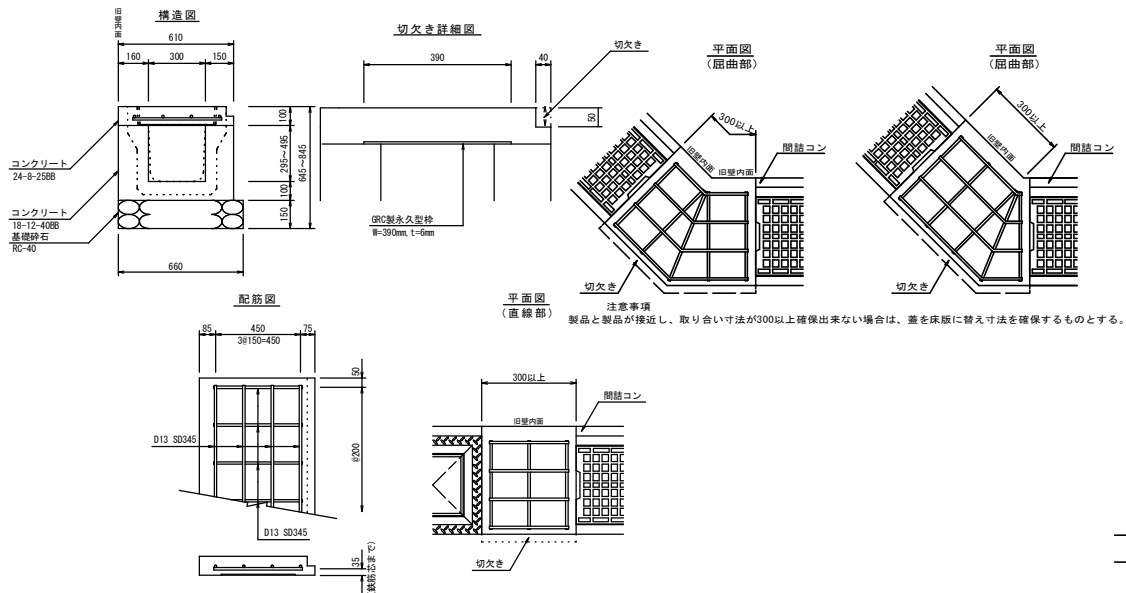


年 度	令和7年度
工事番号	道維7-6
工 事 名	森本山本線ほか道路維持修繕工事
施工箇所	宇治市菟道河原 地内ほか
図面種類	構 造 図
縮 尺	1 : 2 0
図面番号	2

構 造 図 (2) S=1/20

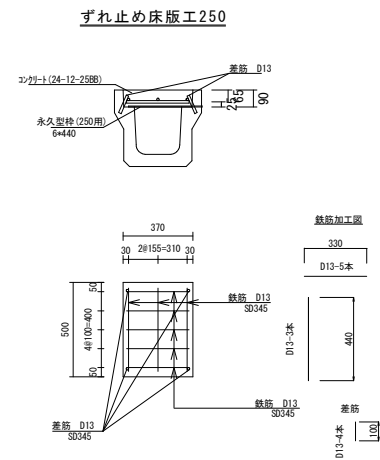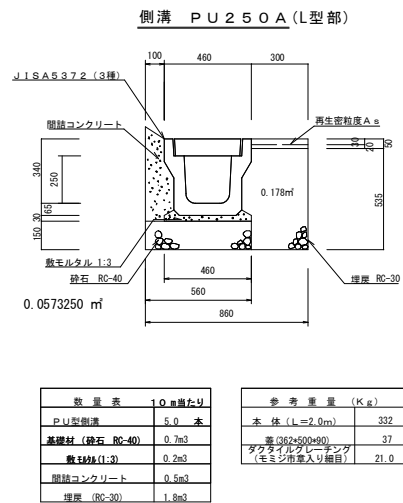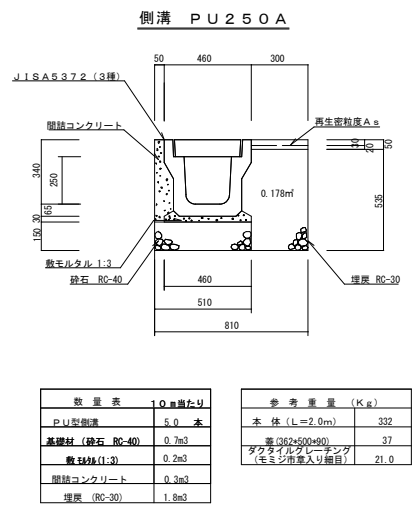

落ちふた式U形側溝3種 取り合い部 (間詰コン有) 参考図 みぞ幅250の場合

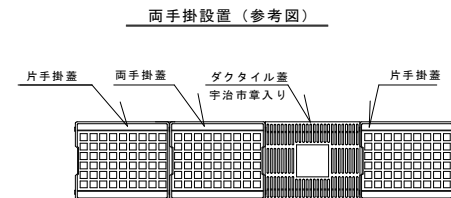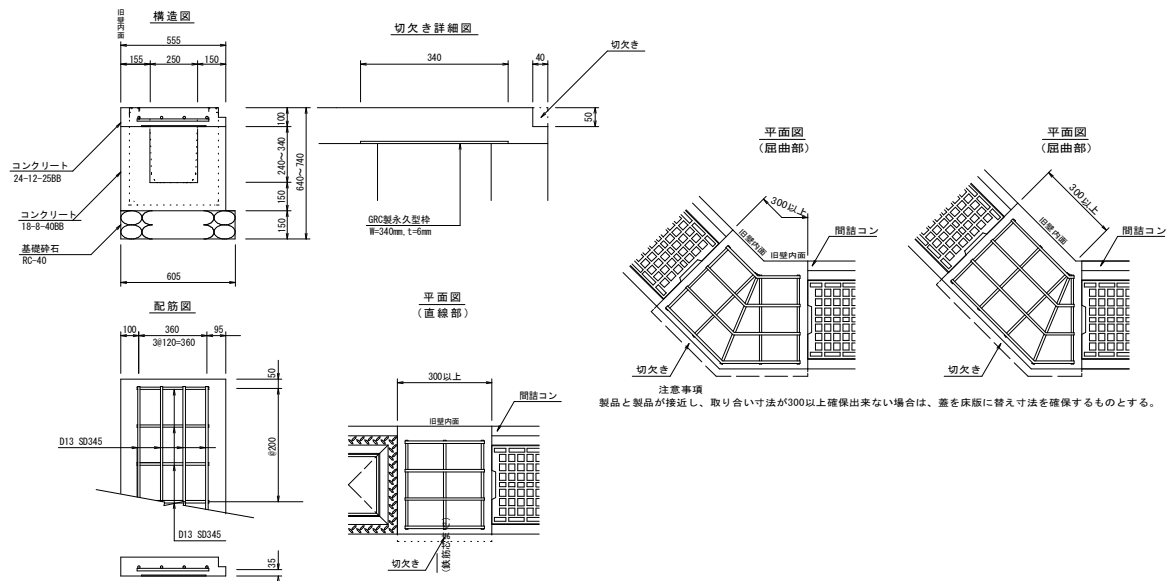


年 度	令和7年度
工 事 番 号	道維7-6
工 事 名	森本山本線ほか道路維持修繕工事
施 工 箇 所	宇治市莞道河原 地内ほか
図 面 種 類	構 造 図
縮 尺	1 : 2 0
図 面 番 号	3

縦断図(1)(参考図)

No. 0~No. 5+2. 8左

森本山本線 左側

計画高さ
現況高さ
道路センター高さ


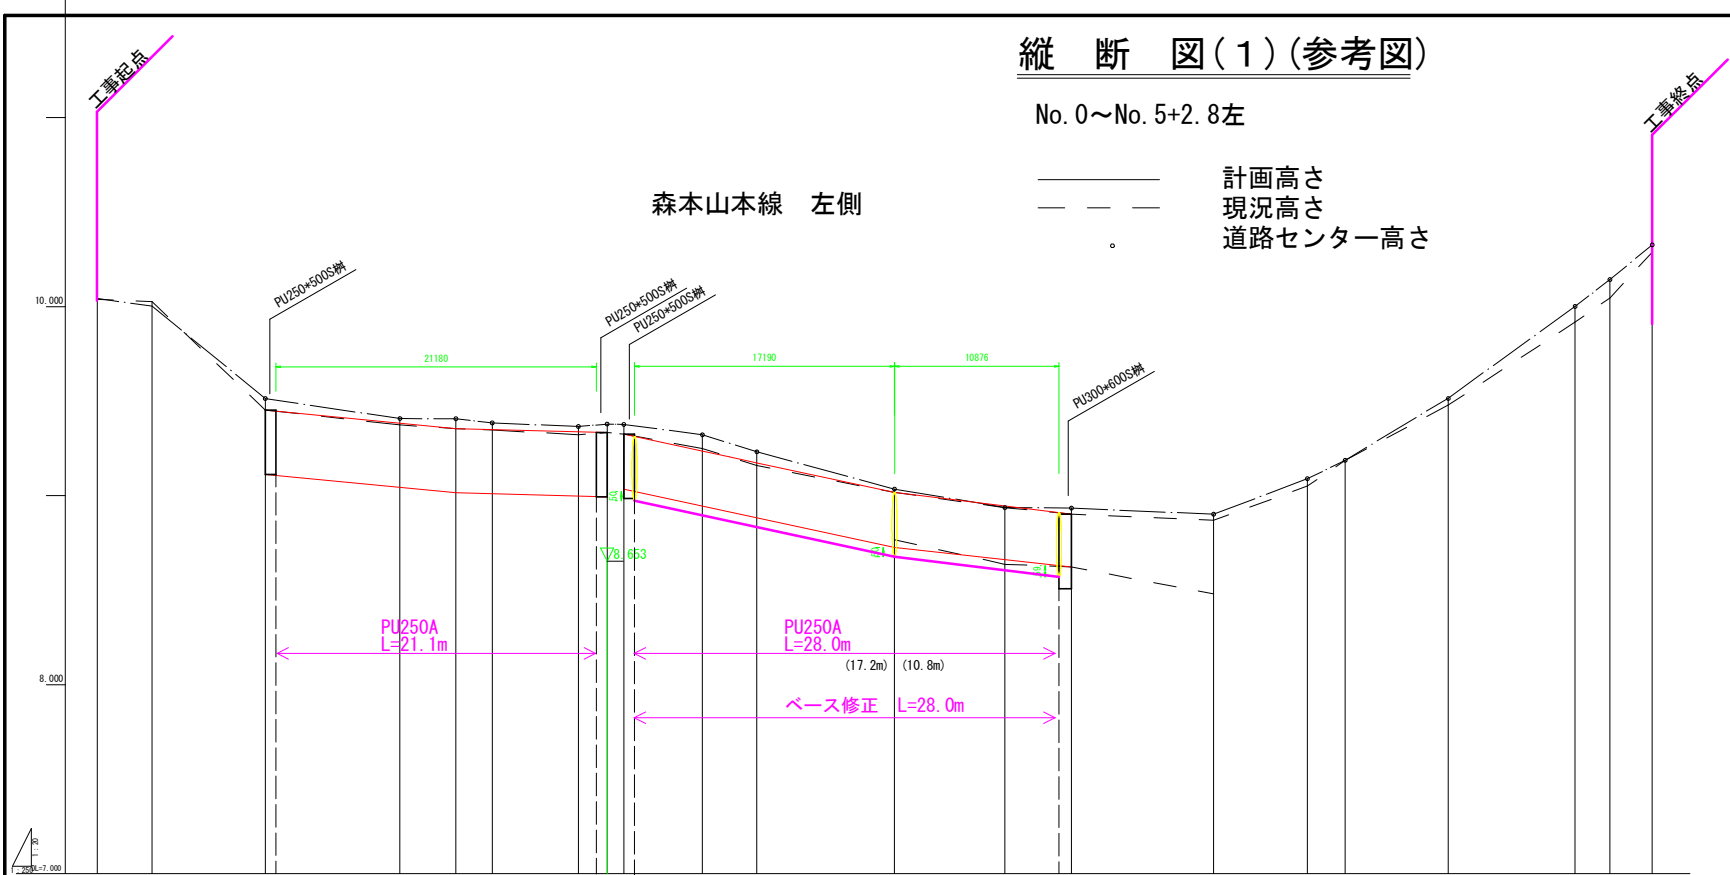


測点番号	断面		距離		高さ		勾配		社		図	
	断面	距離	断面	距離	断面	距離	断面	距離	断面	距離	断面	距離
No. 0	0.000	0.000	10.038	10.040	9.453	9.453	i=-0.78% L=12.600m	9.433				
No. 0+3.6	3.600	3.600	10.027	10.003	9.453	9.453	i=-0.78% L=12.600m	9.413				
No. 0+11.1	7.500	11.100	9.453	9.514	9.453	9.453	i=-0.21% L=10.000m	9.355				
No. 1	8.800	20.000	9.374	9.403	9.374	9.403	i=-0.21% L=10.000m	9.334				
No. 1+3.7	3.700	23.700	9.355	9.407	9.355	9.407	i=-1.72% L=17.900m	9.225				
No. 1+6.1	2.400	26.100	9.347	9.385	9.347	9.385	i=-0.89% L=11.700m	9.205				
No. 1+11.8	5.700	31.800	9.323	9.365	9.323	9.365	i=-1.72% L=17.900m	9.225				
No. 1+13.7	1.900	33.700	9.334	9.376	9.334	9.376	i=-0.89% L=11.700m	9.205				
No. 1+14.8	1.100	34.800	9.325	9.377	9.325	9.377	i=-1.72% L=17.900m	9.225				
No. 2	5.200	40.000	9.250	9.322	9.250	9.322						
No. 2+3.6	3.600	43.600	9.159	9.222	9.159	9.222						
No. 2+12.7	9.100	52.700	9.017	9.035	9.017	9.035						
No. 3	7.300	60.000	8.937	8.938	8.937	8.938						
No. 3+4.4	4.400	64.400	8.903	8.924	8.903	8.924						
No. 3+13.8	9.400	73.800	8.870	8.902	8.870	8.902						
No. 4	6.200	80.000	9.051	9.090	9.051	9.090						
No. 4+2.5	2.500	82.500	9.187	9.187	9.187	9.187						
No. 4+9.3	6.800	89.300	9.479	9.516	9.479	9.516						
No. 4+17.7	8.400	97.700	9.918	10.001	9.918	10.001						
No. 5	2.300	100.000	10.046	10.143	10.046	10.143						
No. 5+2.8	2.800	102.800	10.287	10.327	10.287	10.327						

年 度	令和7年度
工 事 番 号	道維7-6
工 事 名	森本山本線ほか道路維持修繕工事
施 工 箇 所	宇治市菟道河原 地内ほか
図 面 種 類	縦断図(1)
縮 尺	図 示
図 面 番 号	1

No. 0~No. 5+2. 8右

計画高さ
現況高さ
道路センター高さ

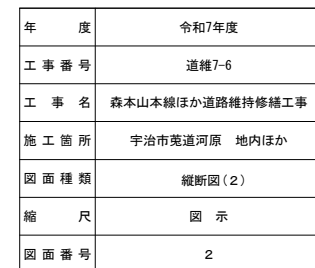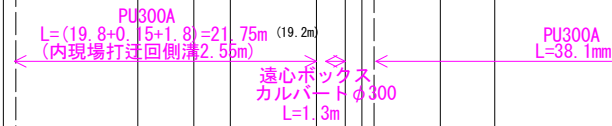


宇治壺番工区

平 面 図 (1)


S=1/500

工事延長 L=18m


位 置 図

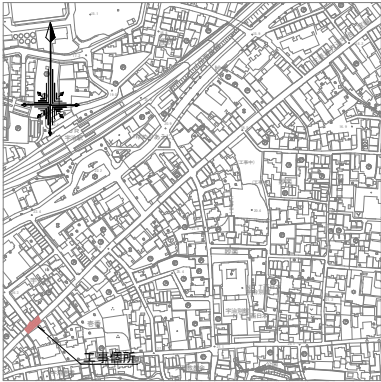

工事箇所

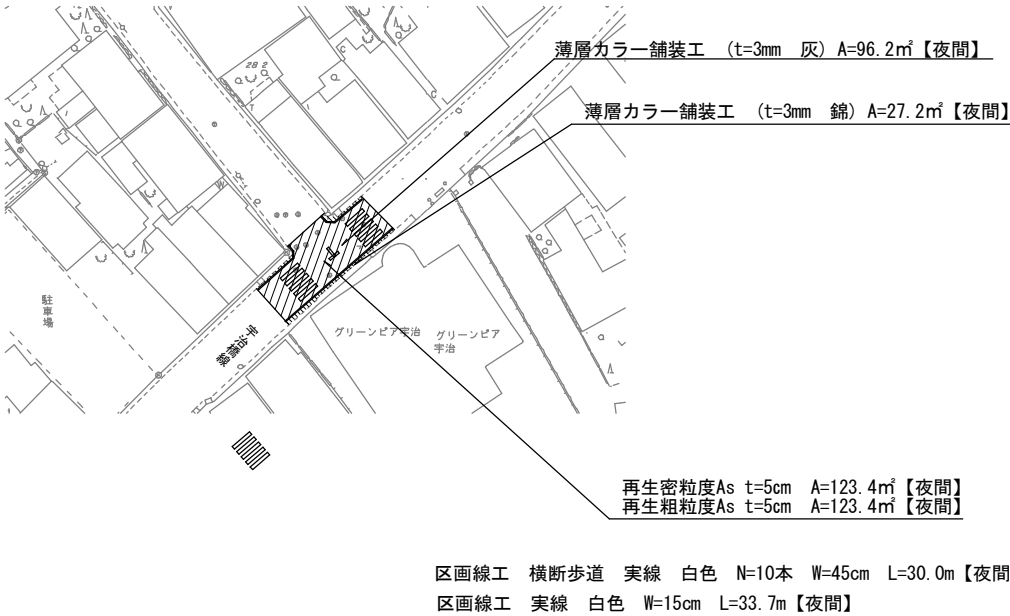

舗装工詳細図 S=1:50

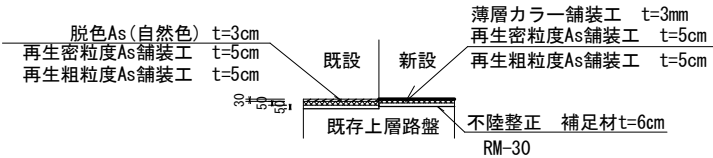

年 度	令和7年度
工 事 番 号	道維7-6
工 事 名	森本山本線ほか道路維持修繕工事
施 工 箇 所	宇治市宇治壺番 地内
図 面 種 類	平面図・位置図・舗装構成図
縮 尺	図 示
図 面 番 号	1