



位置図 S=1:5000

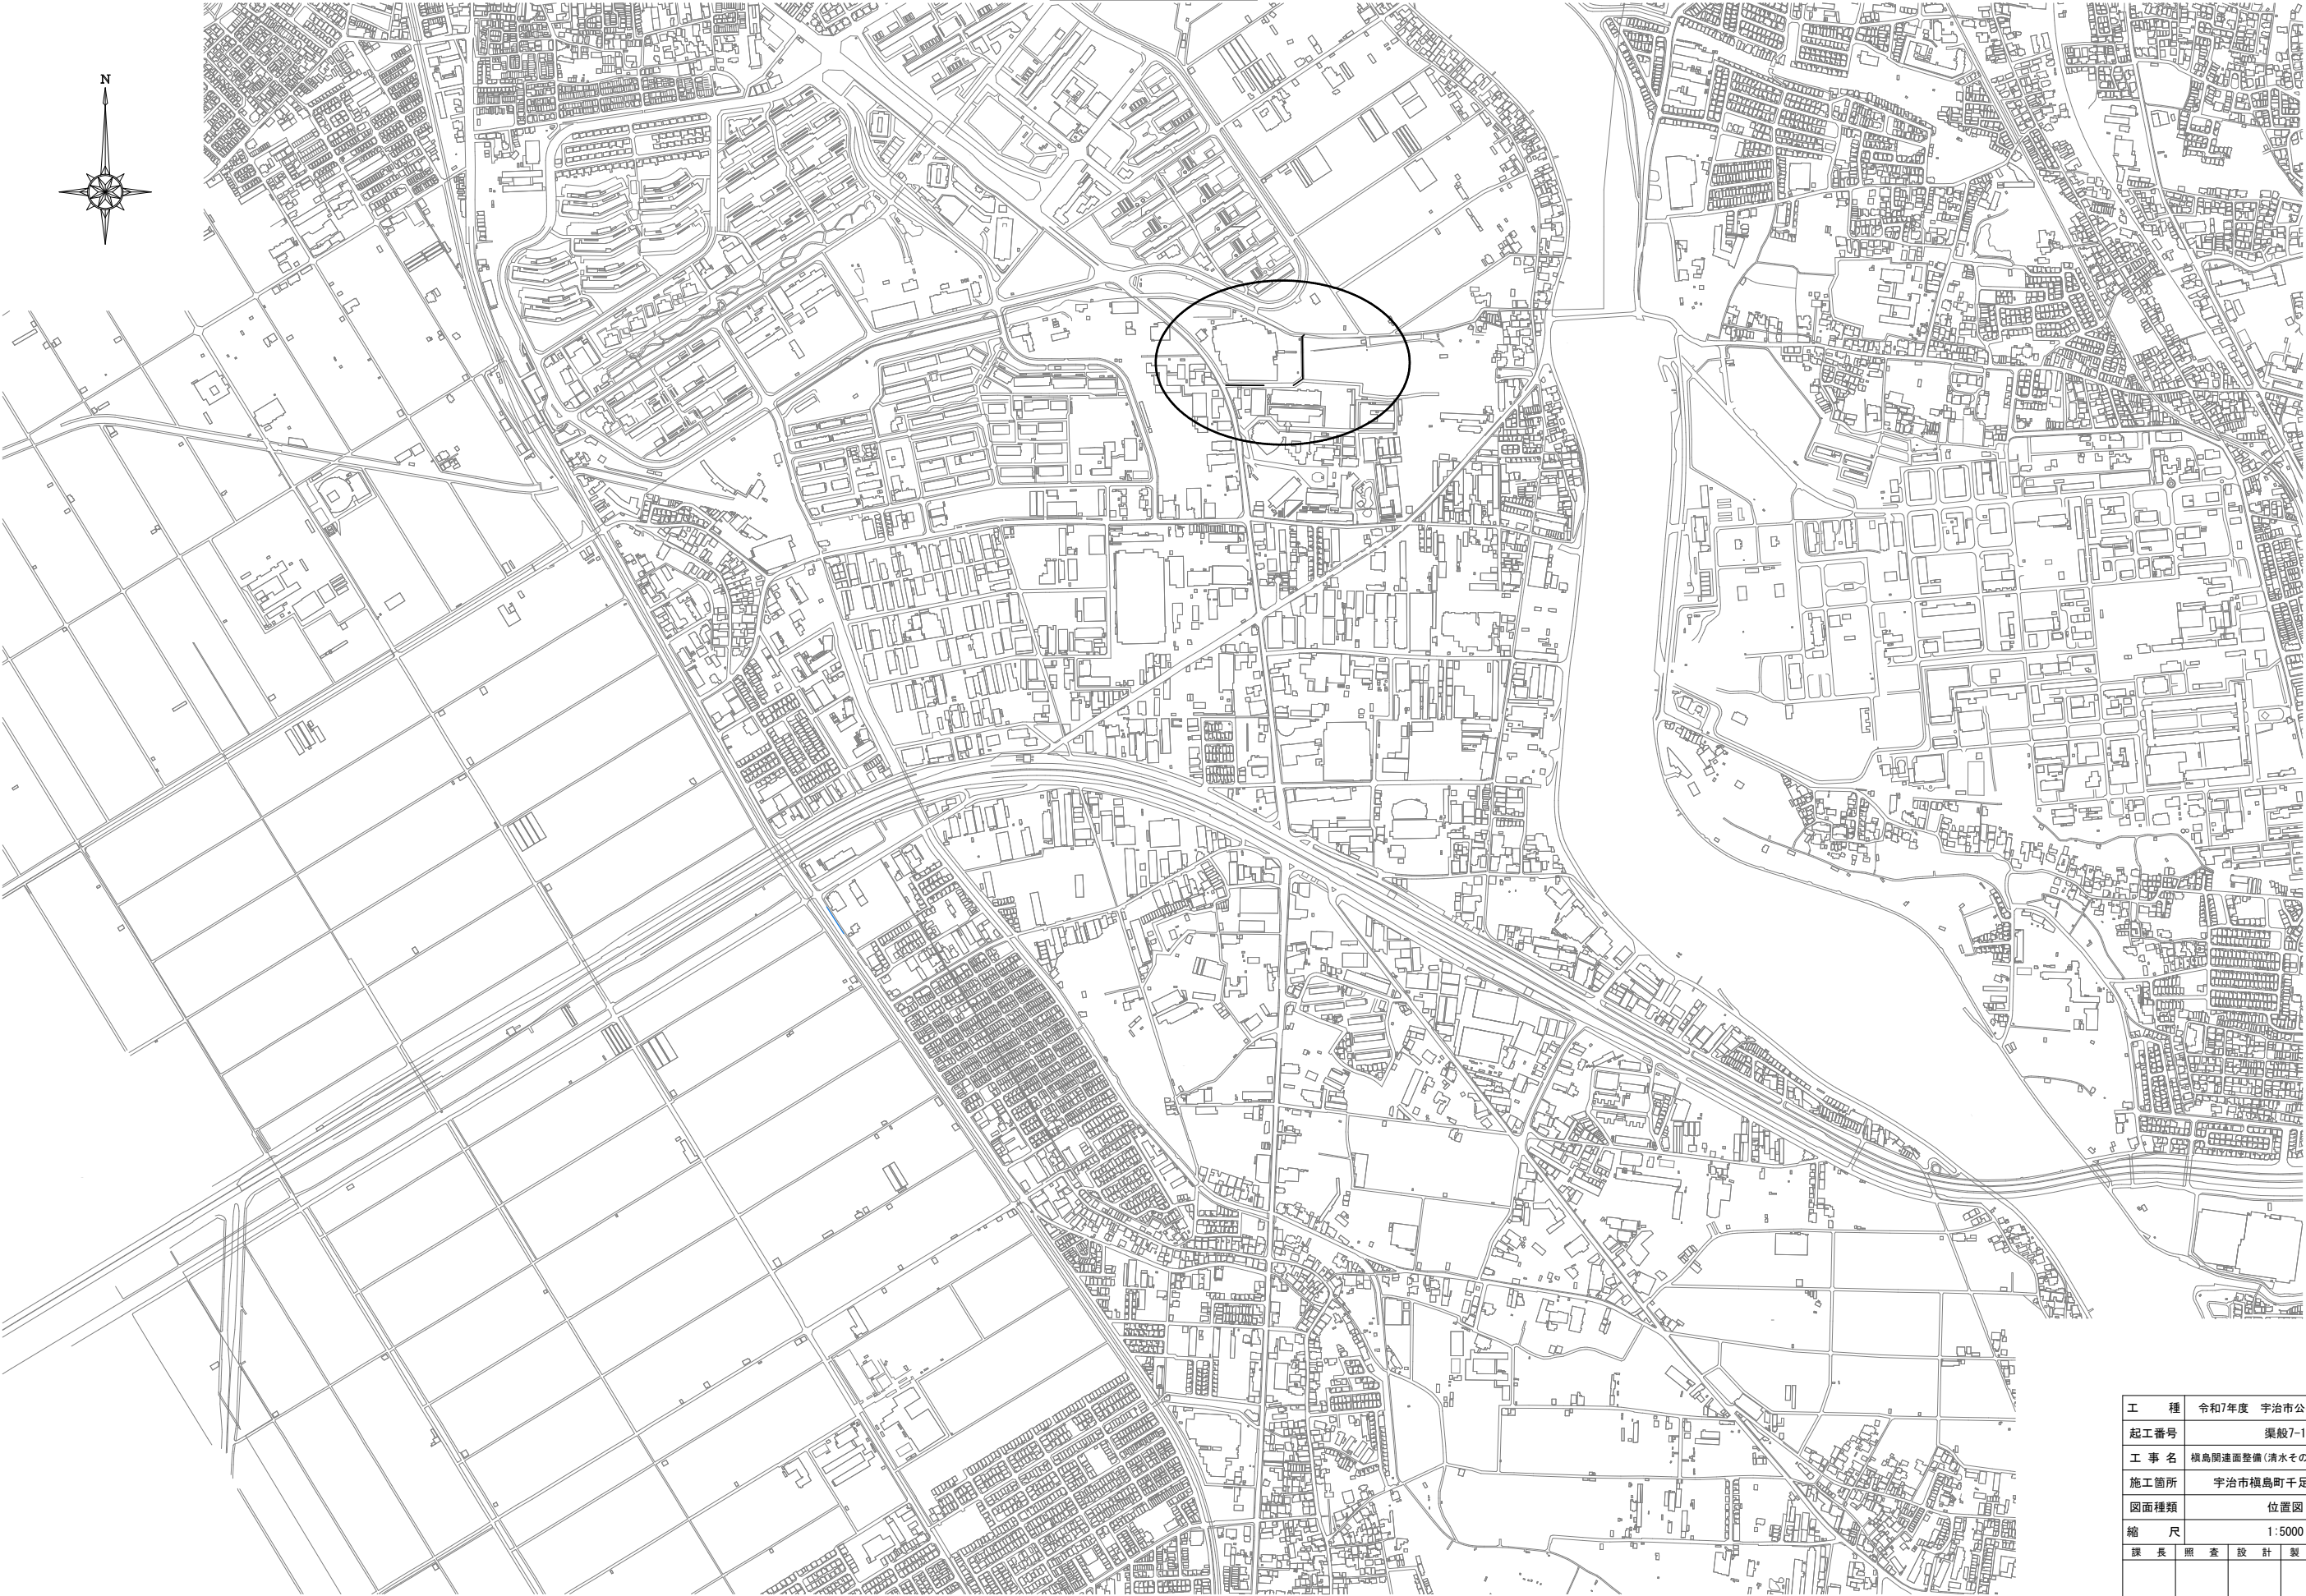


工 種	令和7年度 宇治市公共下水道事業				
起工番号	渠般7-1				
工 事 名	横島関連面整備(清水その3)管渠建設工事				
施工箇所	宇治市横島町千足地内ほか				
図面種類	位置図				
縮 尺	1:5000				
課 長	照 査	設 計	製 図	写 真	
月 日	月 日	月 日	月 日	月 日	月 日
図面追次番号		18	葉ノ中	1	

系統図 S=1:2500

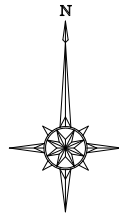


工 種	令和7年度 宇治市公共下水道事業				
起工番号	渠般7-1				
工 事 名	横島関連面整備(清水その3)管渠建設工事				
施工箇所	宇治市横島町千足地内ほか				
図面種類	系統図				
縮 尺	1:2500				
課 長	照 査	設 計	製 図	写 図	
月 日	月 日	月 日	月 日	月 日	月 日
図面追次番号		18	葉ノ中	2	

平面図 S=1:500



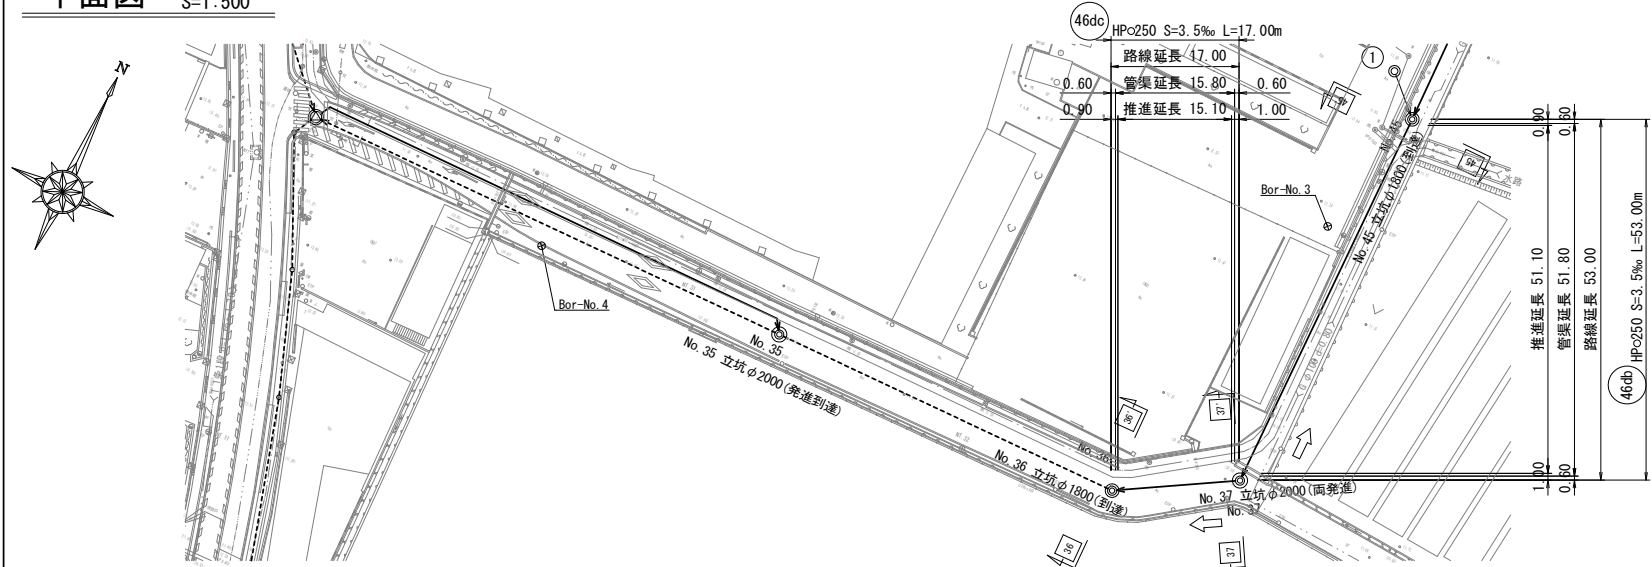


縦断面図 V=1:100
H=1:500

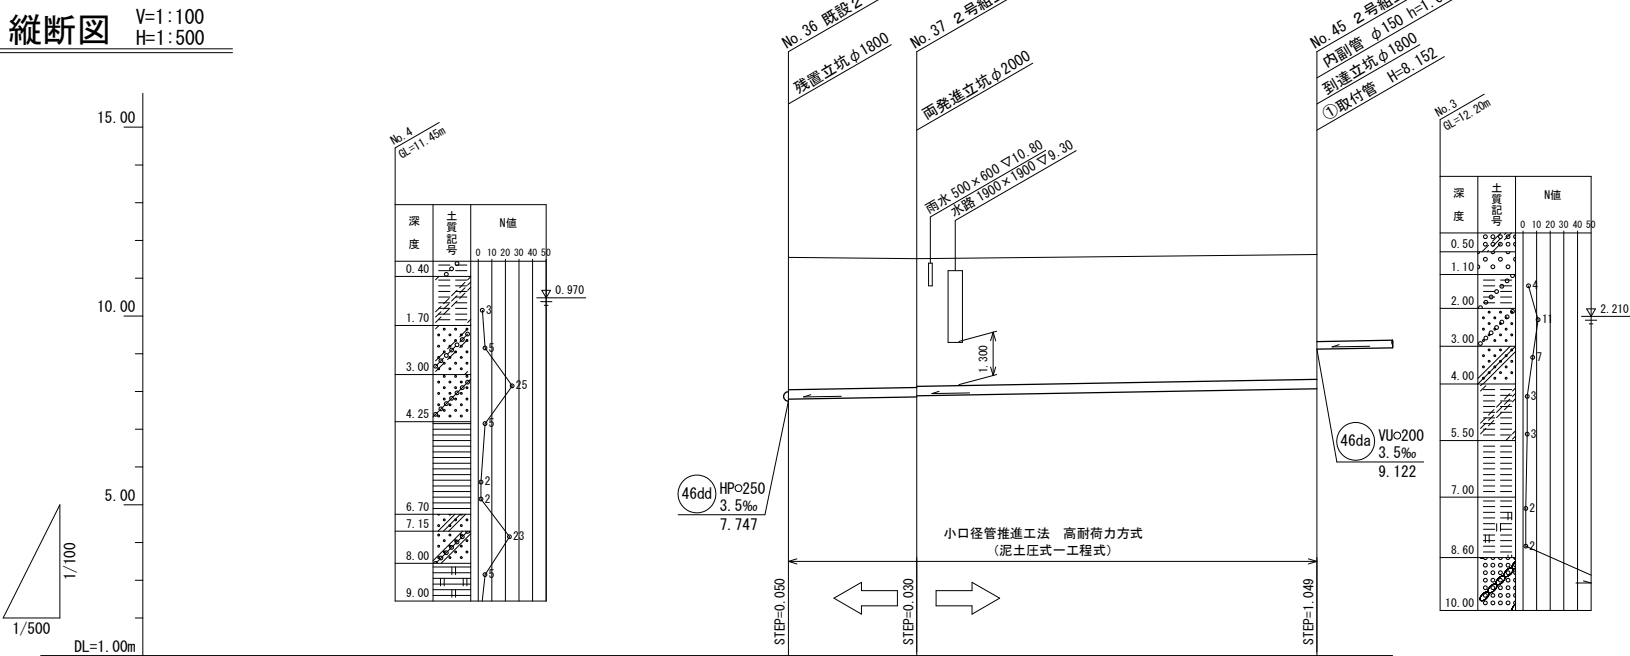


管 径	HPφ250		
管 番 号	46dc		46db
勾 配	3.5‰		
掘 削 深			
土 被 り	3.45	3.36 3.33	3.25
管 底 高	7.797	7.857 7.887	8.073
地 盤 高	11.55	11.52	11.63
追加距離	0.00	17.00	70.00
単 距 離	0.00	17.00	53.00
人孔番号	No. 36	No. 37	No. 45

横断面図 S=1:100

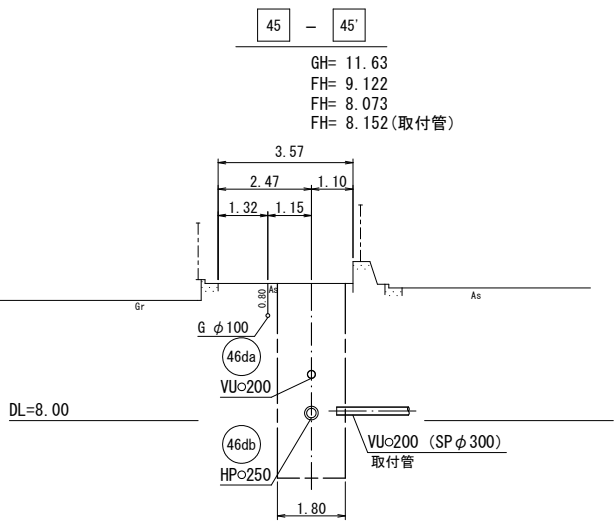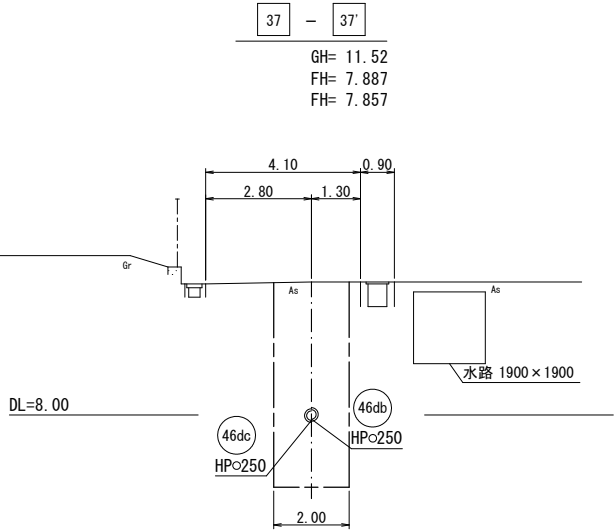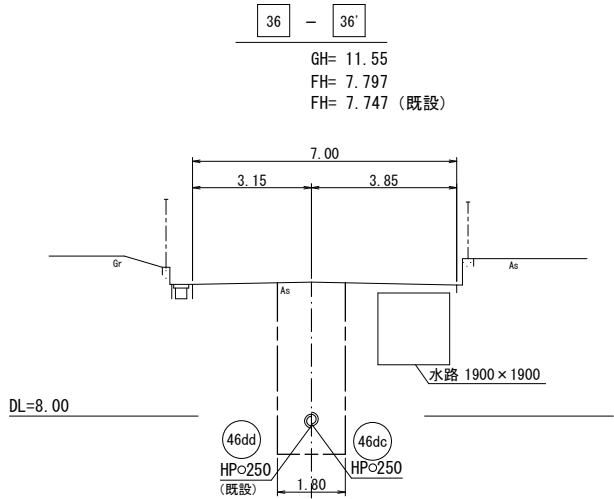



位置図 S=1:10000

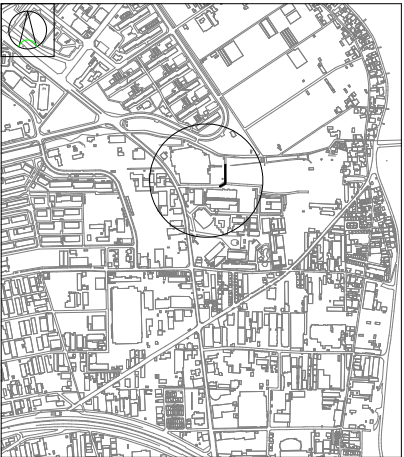

人 孔 凡 例		
○	1号マンホール	
⊙	2号マンホール	
⊖	3号マンホール	
⊕	0号マンホール	
⊗	特1号(楕円)マンホール	
⊙	塩ビマンホール	
⊖	レジンマンホール	


名 称	記 号	線 種
水 道	W	———
ガ ス	G	----
電 気	E	----
NTT	T	----
雨 水	R	----
下水 (計画)		———▷
下水 (既設)		-----▷
下水 (将来)		-----▷
調査断面	△—△	
試験断面	○—○	
標準断面	□—□	

工 種	令和7年度 宇治市公共下水道事業				
起工番号	渠般7-1				
工 事 名	横島関連面整備(清水その3)管渠建設工事				
施工箇所	宇治市横島町千足地内ほか				
図面種類	平面図・縦断面図・横断面図(1)				
縮 尺	図 示				
課 長	照 査	設 計	製 図	写 真	
月 日	月 日	月 日	月 日	月 日	月 日
図面追次番号	18		葉ノ中	3	

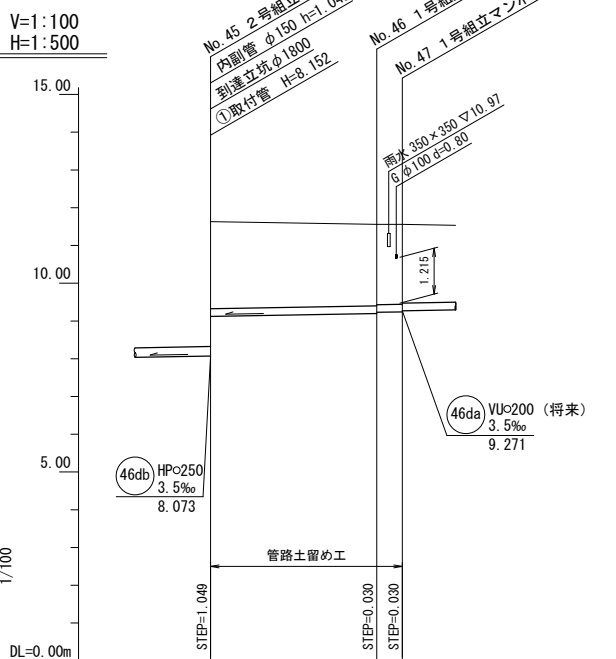
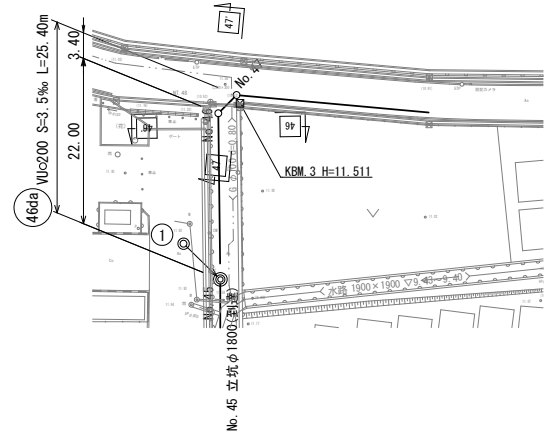


管 径		VU-200
管 番 号		46da
勾 配		
掘 削 深	2.61	2.46 2.43 2.42
土 被 り	2.30	2.15 2.12 2.11
管 底 高	9.122	9.199 9.229 9.241
地 盤 高	11.63	11.56 11.56
追加距離	0.00	22.00 25.40
単 距 離	0.00	22.00 3.40
人孔番号	No. 45	No. 46 No. 47

46	-	46'
		GH= 11.5
		FH= 9.2
		FH= 9.1

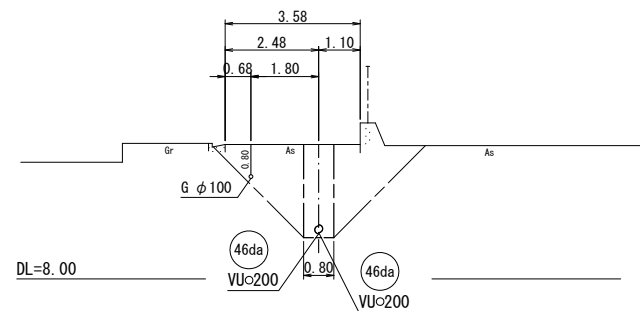


GH= 11.56
FH= 9.271 (将来)
FH= 9.241

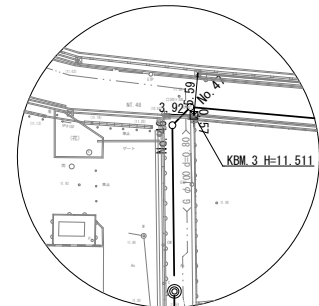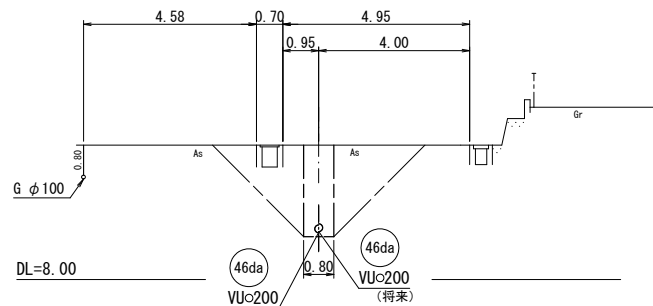

人 孔 凡 例	
	1号マンホール
	2号マンホール
	3号マンホール
	0号マンホール
	特1号(楕円)マンホール
	塩ビマンホール
	レジンマンホール

名 称	記 号	線 種
水 道	W	— · —
ガ ス	G	— · · —
電 気	E	———
NI T	T	— · · · —
雨 水	R	———
下水 (計画)		———▶
下水 (既設)		- - - - -▶
下水 (将来)		- - - - -▶
探索断面	△—△	
試験断面	○—○	
標定断面	□—□	

工 種	令和7年度 宇治市公共下水道事業				
起工番号	渠般7-1				
工 事 名	横島関連道整備(清水その3)管渠建設工事				
施工箇所	宇治市横島町千足地内ほか				
図面種類	平面図・縦断図・横断図(2)				
縮 尺	図 示				
課 長	照	査	設 計	製 図	写 図
月 日	月 日	月 日	月 日	月 日	月 日
図面追記番号	18 葉ノ中 4				

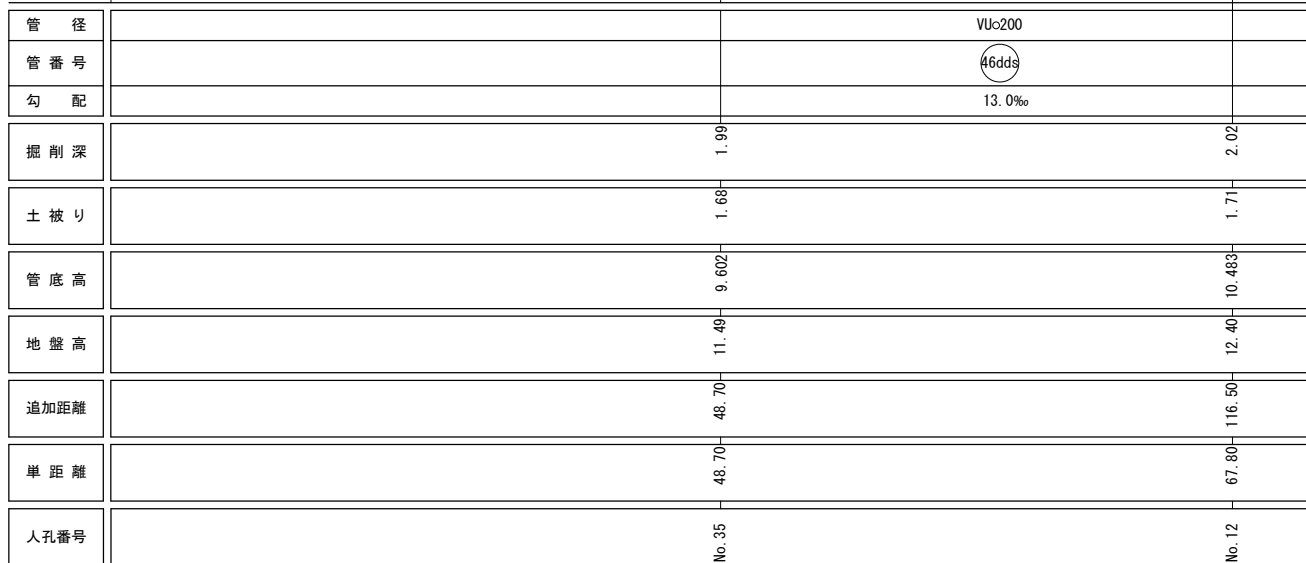

Technical drawing of a bridge section showing dimensions and structural details.

Dimensions (m):



- Span length: 12.00
- Abutment width: 2.45
- Abutment thickness: 0.75
- Span length: 2.45
- Span length: 3.30
- Span length: 0.88
- Span length: 1.56
- Span length: 5.75
- Span length: 0.23

Structural Details:


- Abutment: W ϕ 150
- Abutment: W ϕ 100
- Abutment: DL=8.00
- Abutment: 46dds
- Abutment: VUC ϕ 200
- Abutment: 46d
- Abutment: VUC ϕ 200 (既設)
- Abutment: 46c
- Abutment: HP ϕ 250
- Abutment: HP ϕ 250 (既設)
- Abutment: 46dd
- Abutment: HP ϕ 250 (既設)
- Abutment: 2.00
- Abutment: 水路 1900 $\times$ 1900

工 種	令和7年度 宇治市公共下水道事業					
起工番号	渠股7-1					
工 事 名	横島閘連面整備(清水その3)管渠建設工事					
施工箇所	宇治市横島町千足地内ほか					
図面種類	平面図・縦断面図・横断面図(3)					
縮 尺	図 示					
課 長	照 査	設 計	製 図	写 真		
月 日	月 日	月 日	月 日	月 日	月 日	
図面追次番号	18		葉ノ中		5	


平面図

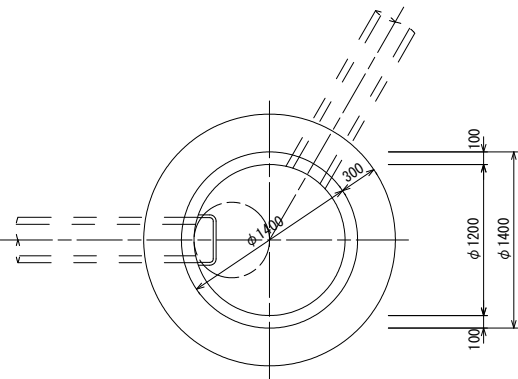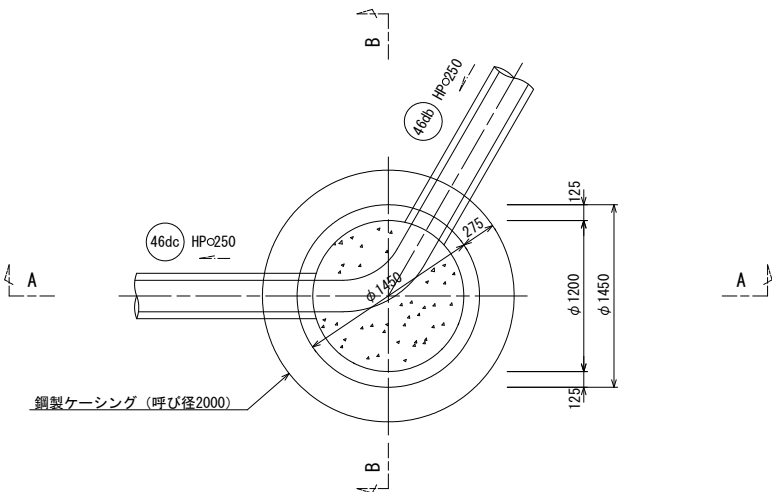

A-A 断面図

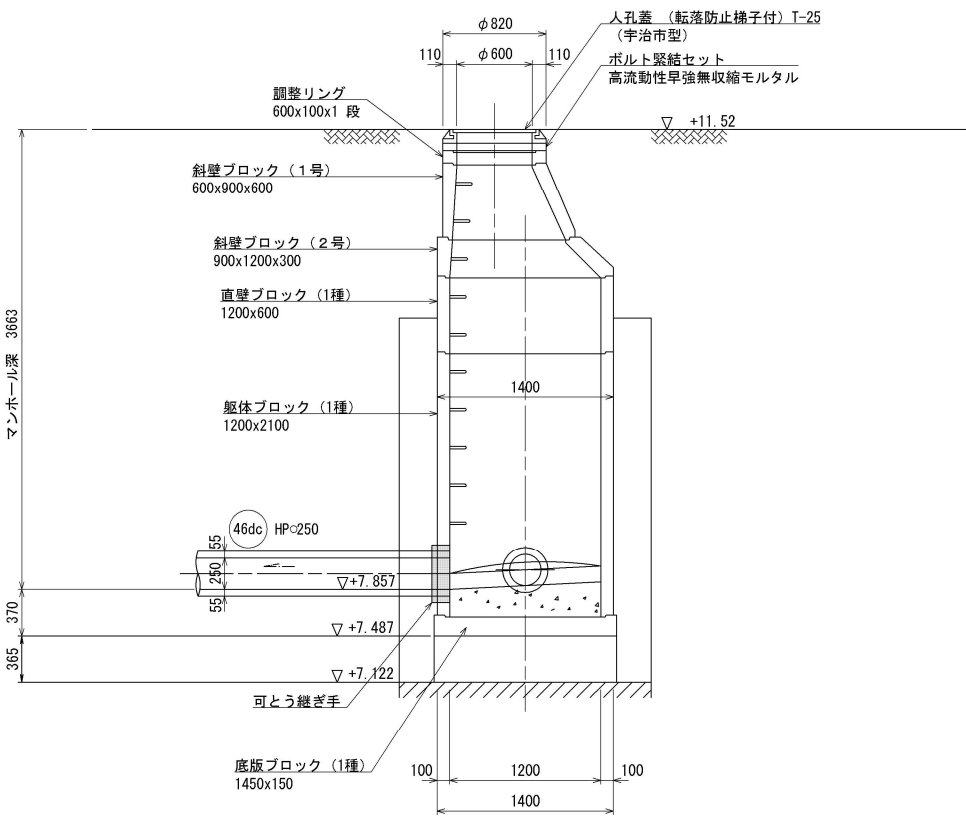


B-B 断面図

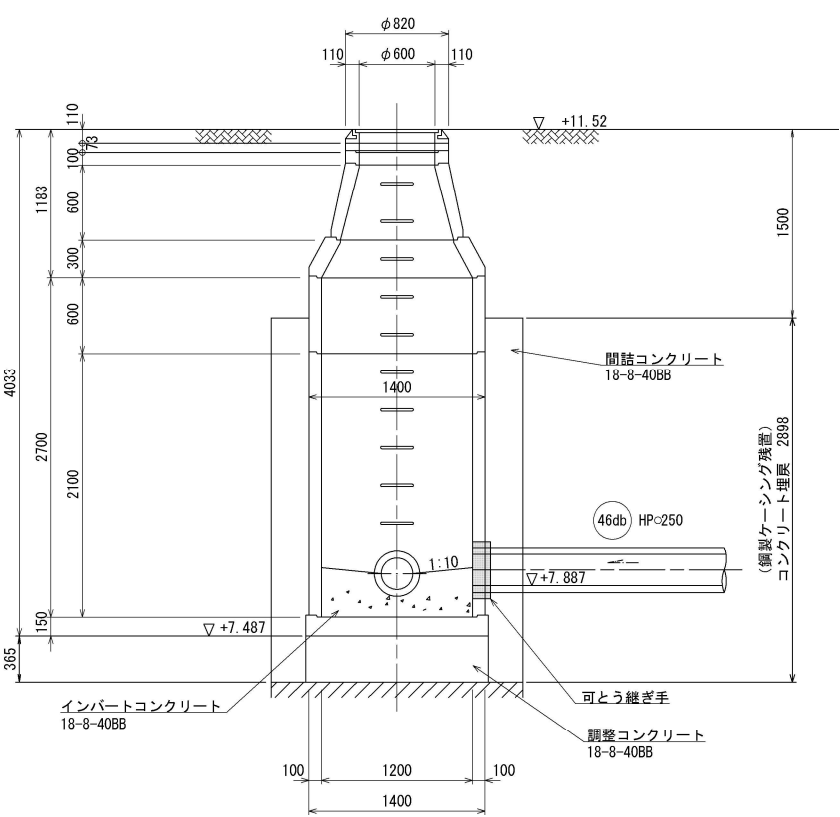


工 種	令和7年度 宇治市公共下水道事業				
起工番号	渠般7-1				
工 事 名	横島開通面整備(清水その3) 管渠建設工事				
施工箇所	宇治市横島町千足地内ほか				
図面種類	No. 37 組立2号マンホール構造図				
縮 尺	図 示				
課 長	照 査	設 計	製 図	写 真	
月 日	月 日	月 日	月 日	月 日	月 日
図面追次番号		18	葉ノ中	6	

S=1 : 30


平面图

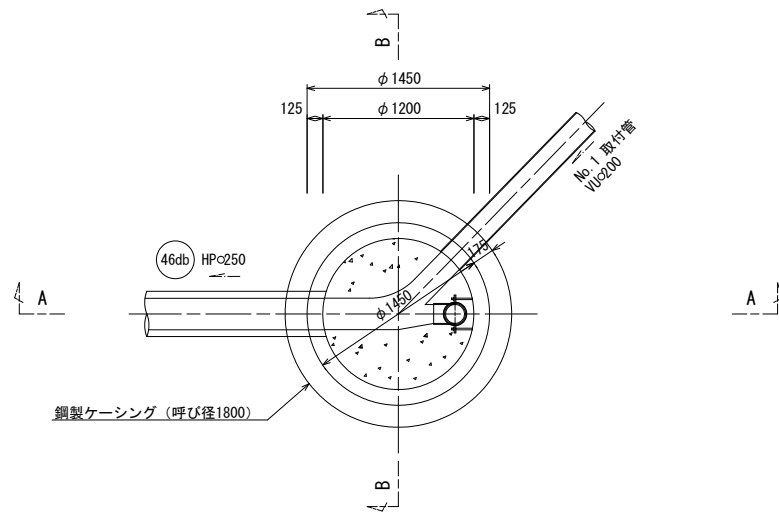

A—A 断面図

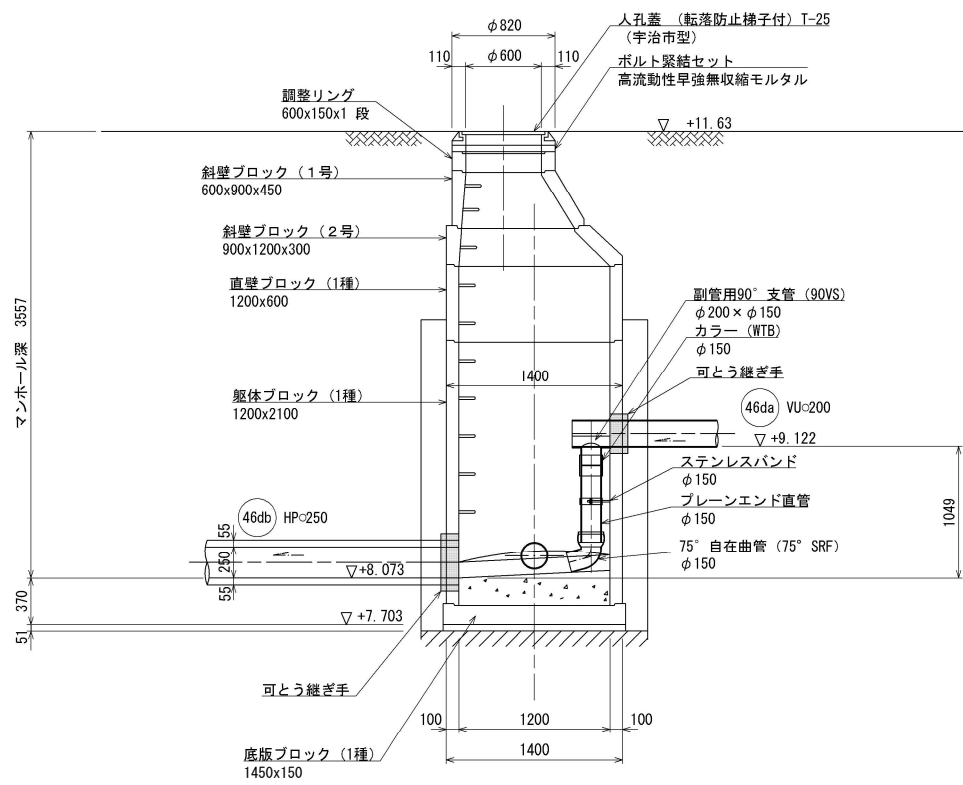

B-B 断面图

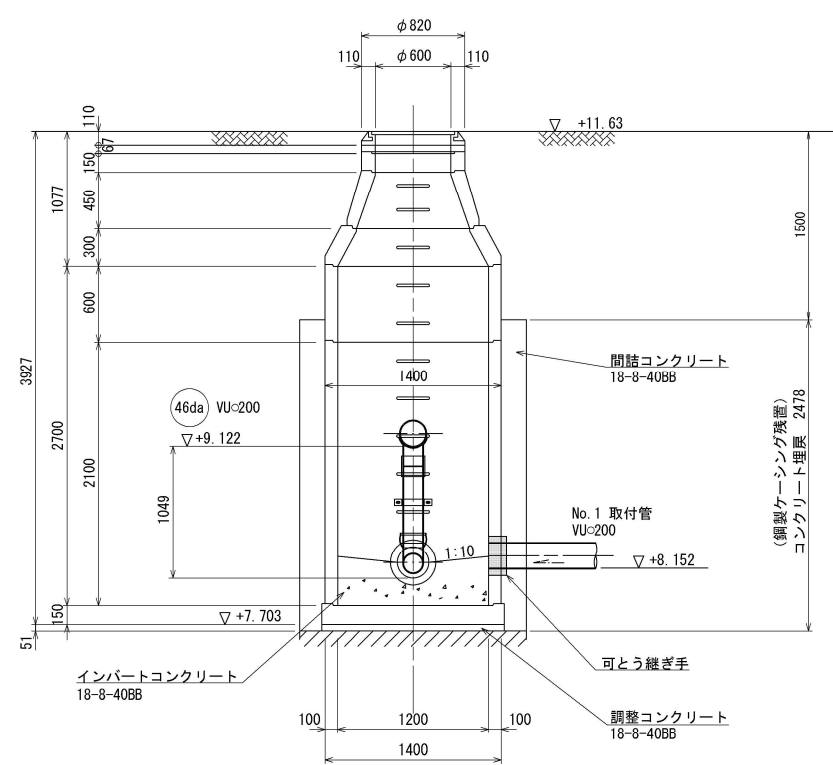

工 種	令和7年度 宇治市公共下水道事業				
起工番号	渠殿7-1				
工 事 名	横島関連面整備（清水その3）管渠建設工事				
施工箇所	宇治市横島町千足地内ほか				
図面種類	No. 45 組立2号マンホール構造図				
縮 尺	図 示				
課 長	照 査	設 計	監 査	写 真	
月 日	月 日	月 日	月 日	月 日	
図面追次番号	18 葉ノ中 7				

防菌仕様


Technical drawing of a circular structure, likely a well or shaft, showing dimensions and components. The drawing is oriented horizontally with a vertical centerline labeled A-A and a horizontal centerline labeled B-B.

Key dimensions and labels include:

- Overall diameter: $\phi 1800$
- Inner diameter: $\phi 1500$
- Radius: $R100$
- Vertical dimensions on the left: 150 (top), 1500 (middle), 150 (bottom).
- Labels for existing components: 46c HPc250 (既設) and 46dd HPc250 (既設).
- Label for the outer casing: 鋼製ケーシング (呼び径2000).


Technical drawing of a manhole structure, showing elevation and dimensions. The drawing includes the following details:

- Top Section:** A circular opening with a diameter of $\phi 1140$ and a central hole of $\phi 900$. The top is supported by a concrete ring (調整リング) with dimensions $900 \times 100 \times 1$ segment. The elevation is $\nabla +12.40$.
- Inner Wall:** Constructed from concrete blocks. The top section uses 3rd class sloped blocks (斜壁ブロック (3号) $900 \times 1500 \times 300$). The main shaft uses 1st class straight blocks (直壁ブロック (1種) 1500×2400).
- Reinforcement:** A horizontal reinforcement bar (可とう継ぎ手) is shown at elevation $\nabla +10.483$, labeled 46dds VU ϕ 200.
- Inner Wall Continuation:** The shaft continues with 1st class straight blocks (直壁ブロック (1種) 1500×1500).
- Bottom Section:** The shaft ends with 2nd class straight blocks (直壁ブロック (2種) 1500×1200) at elevation $\nabla +7.069$. The bottom is supported by 2nd class base blocks (底板ブロック (2種) 1800×150) at elevation $\nabla +5.069$. The bottom width is 2000 (total) and 1750 (inner).
- Dimensions and Levels:**
 - Overall height: 7181 (manhole depth).
 - Ground level (GL): $-5.00m$.
 - Inner wall thickness: 150 .
 - Reinforcement bar diameter: $\phi 250$ (labeled 46c and 46dd).
 - Elevations: $\nabla +12.40$, $\nabla +10.483$, $\nabla +7.069$, $\nabla +5.069$.

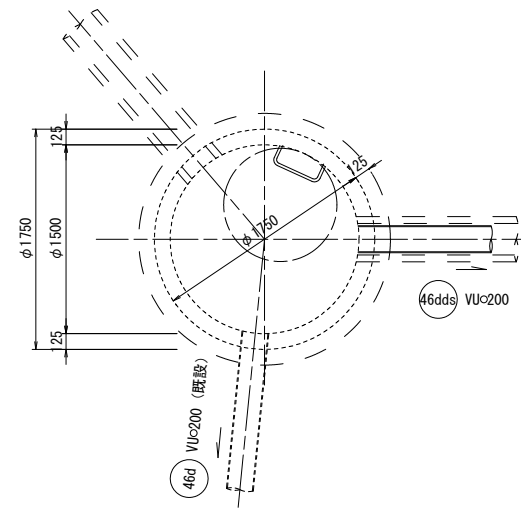
[illegible]

工 種	令和7年度 宇治市公共下水道事業					
起工番号	渠線7-1					
工 事 名	横島開運面整備(清水その3)管渠建設工事					
施工箇所	宇治市横島町千足地内ほか					
図面種類	既設No.12 組立3号マンホール接続工図					
縮 尺	図 示					
課 長	照 査	設 計	製 図	写 図		
月 日	月 日	月 日	月 日	月 日		
図面追次番号		18 葉ノ中		8		


平面图

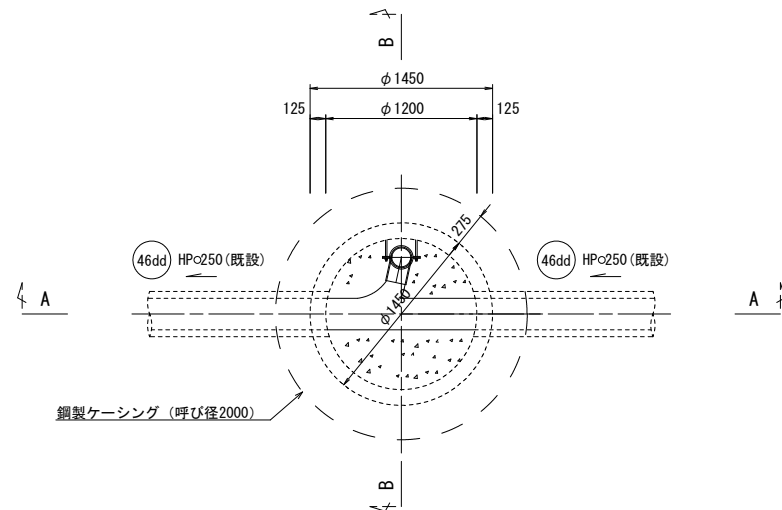

A-A 断面图


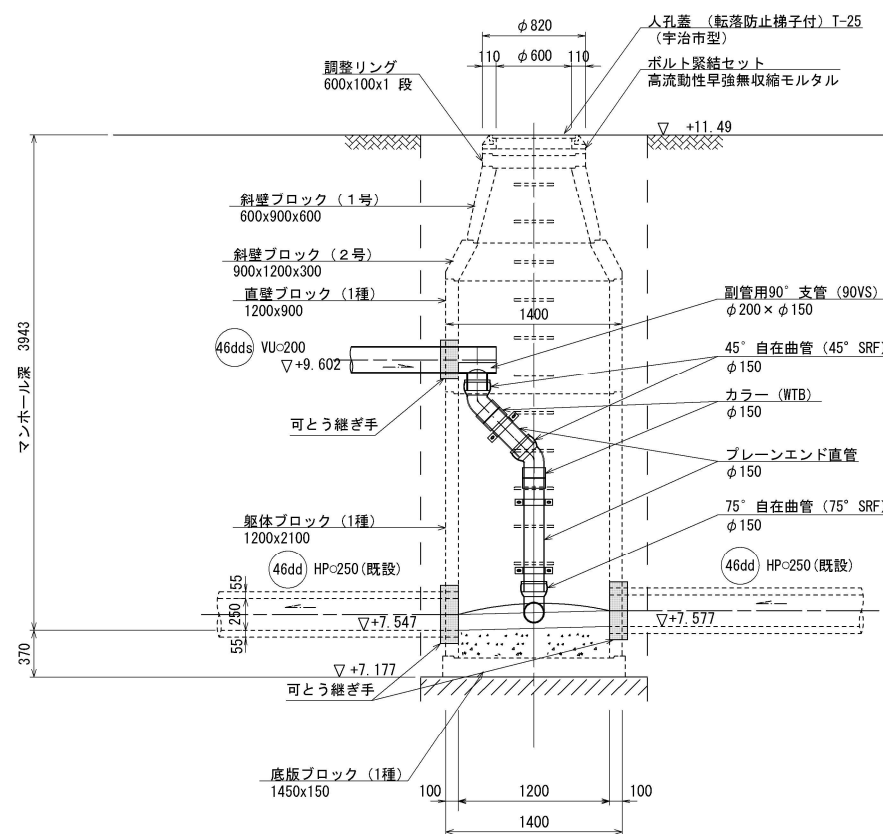


B-B 断面图

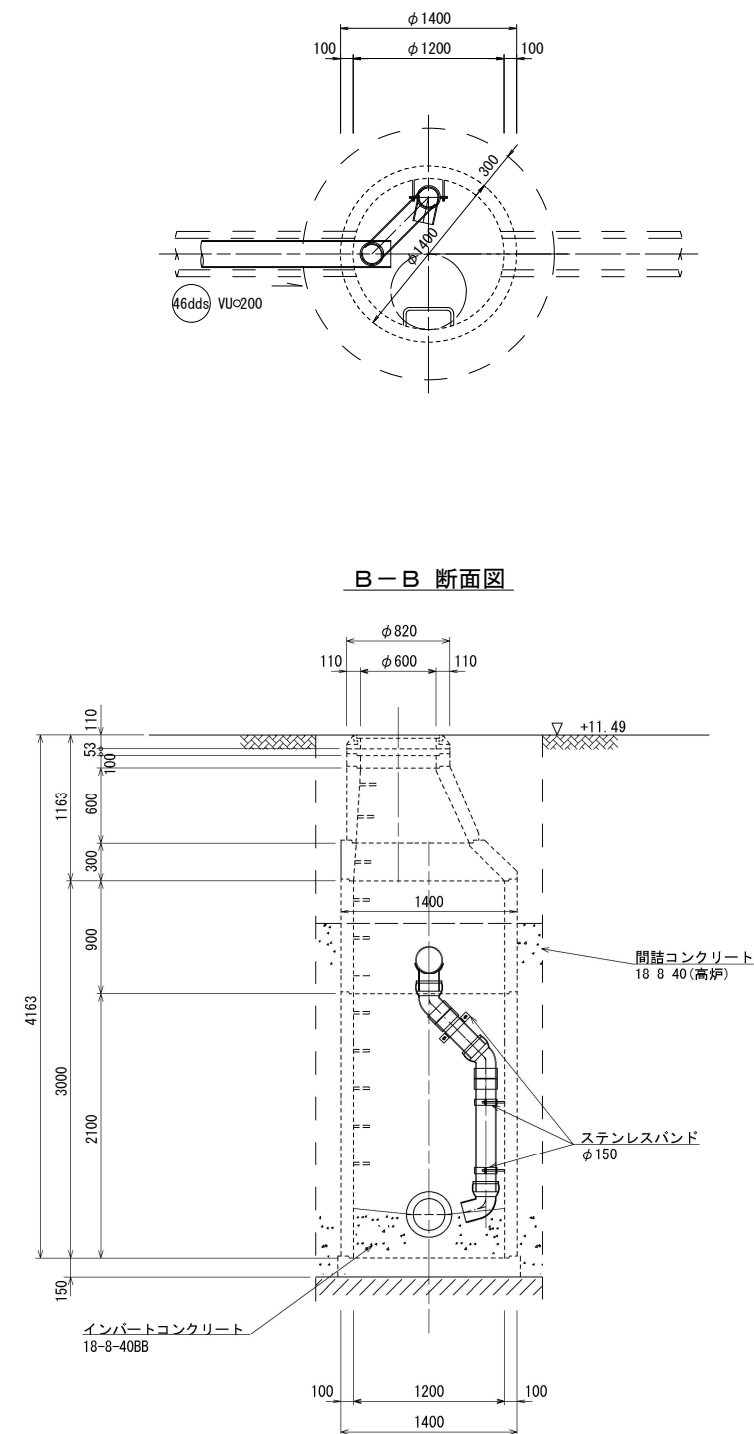


工 種	令和7年度 宇治市公共下水道事業				
起工番号	渠線7-1				
工 事 名	横島間連面整備(清水その3)管渠建設工事				
施工箇所	宇治市横島町千足地内ほか				
図面種類	既設No.35 組立2号マンホール接続工図				
縮 尺	図 示				
課 長	照 査	設 計	製 図	写 図	
月 日	月 日	月 日	月 日	月 日	
図面追次番号		18 葉ノ中		9	


平 面 図

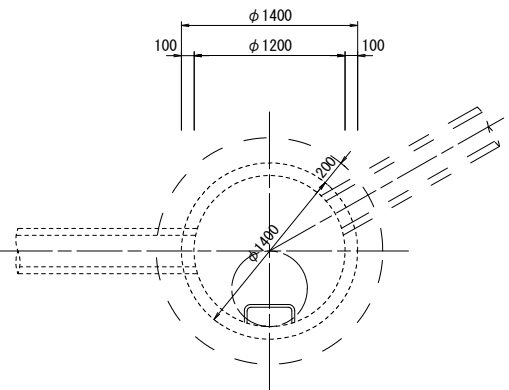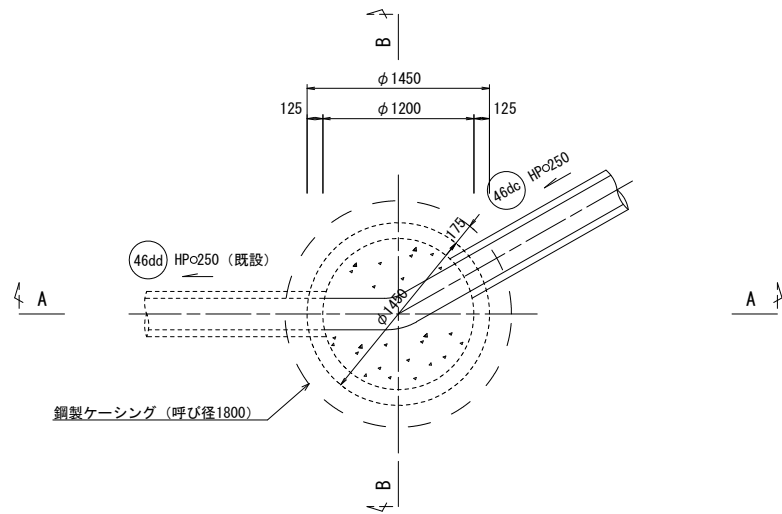

A-A 断面図

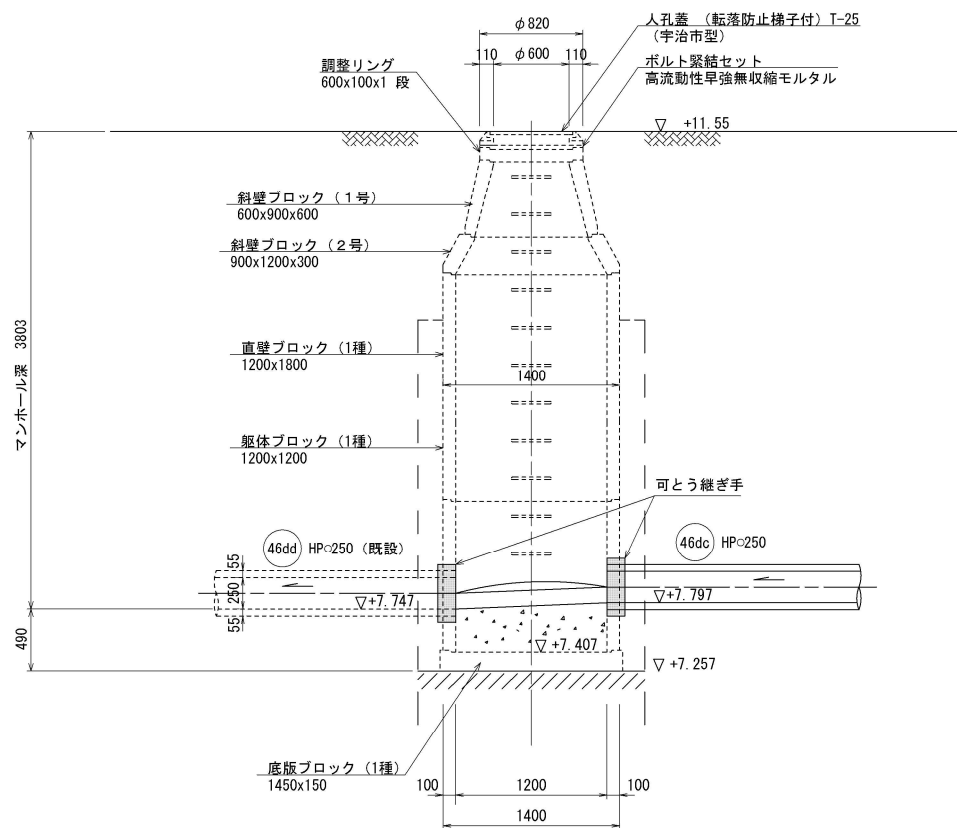


B-B 断面図

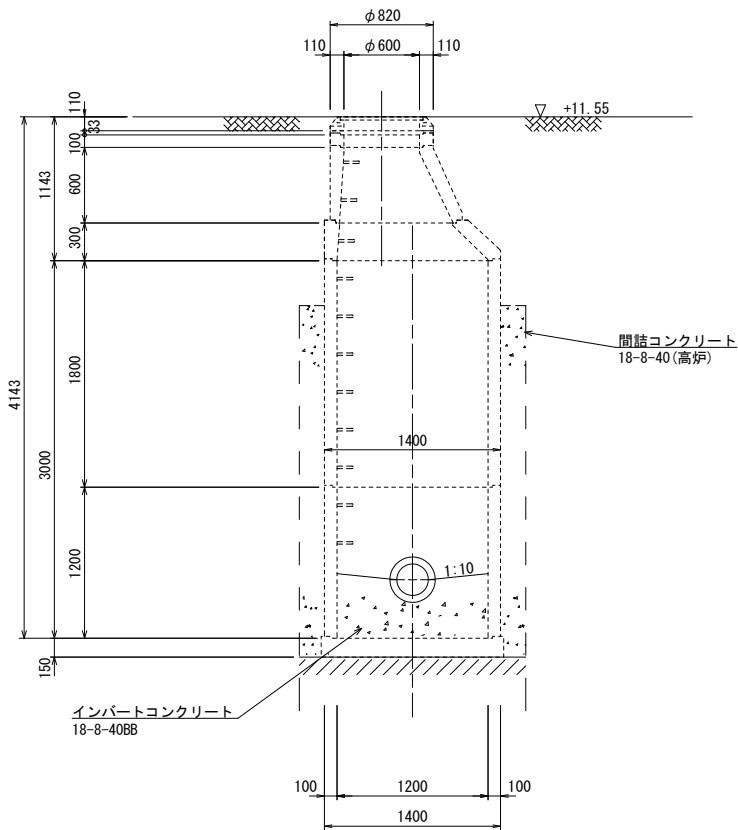

工 種	令和7年度 宇治市公共下水道事業				
起工番号	渠般7-1				
工 事 名	横島開通面整備(清水その3)管渠建設工事				
施工箇所	宇治市横島町千足地内ほか				
図面種類	既設No. 36 組立 2 号マンホール接続工図				
縮 尺	図 示				
課 長	照 査	設 計	製 図	写 真	
月 日	月 日	月 日	月 日	月 日	月 日
図面追次番号	18 葉ノ中 10				



平面図

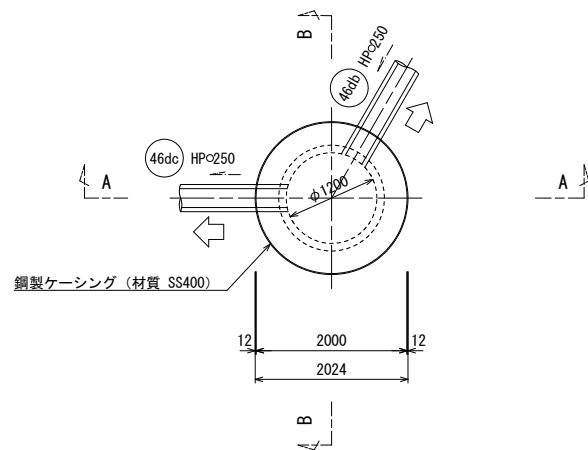


A-A 断面図

(圧入掘削完了時)


(立坑築造完了時)

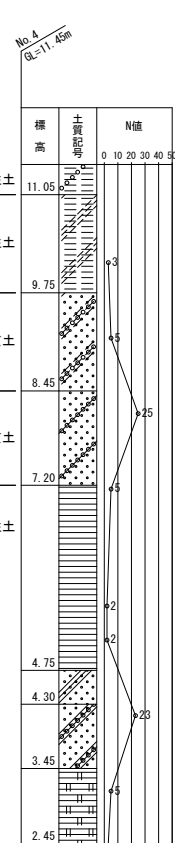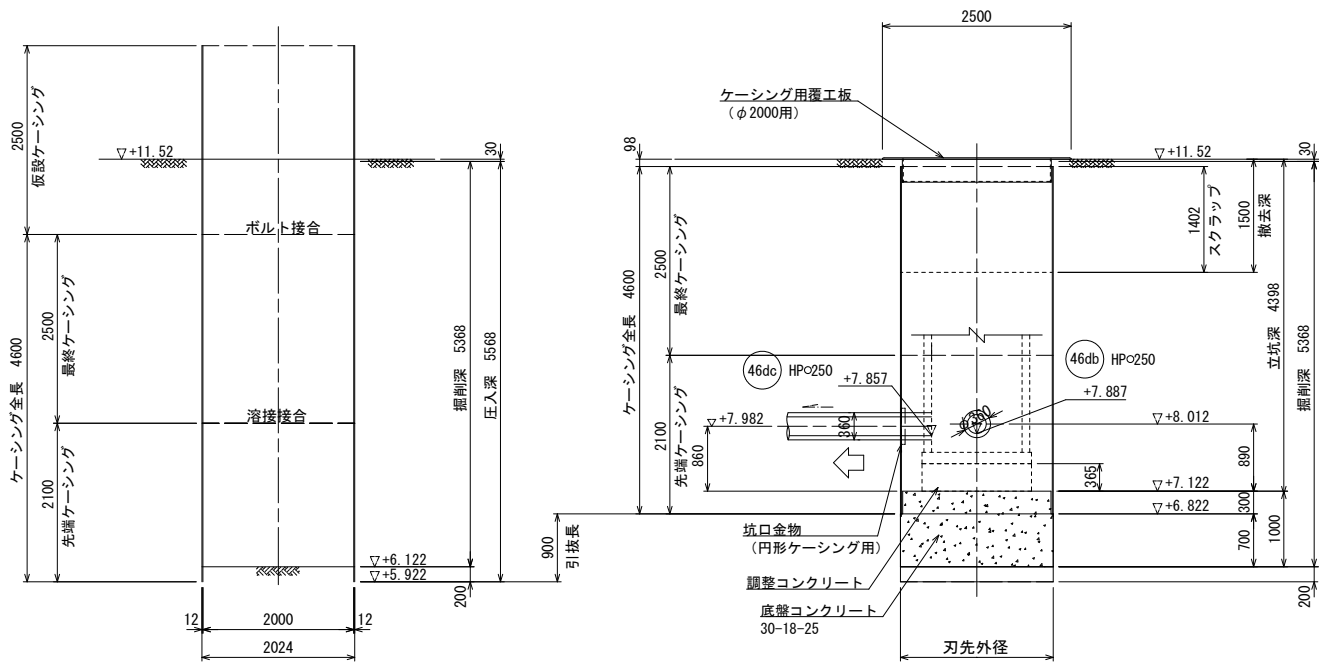

路面覆工図
参考

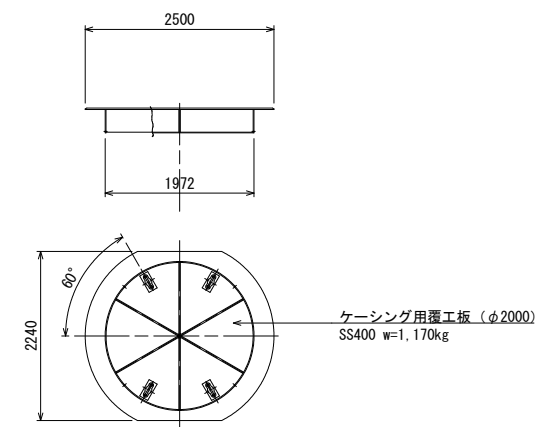

B-B 断面図

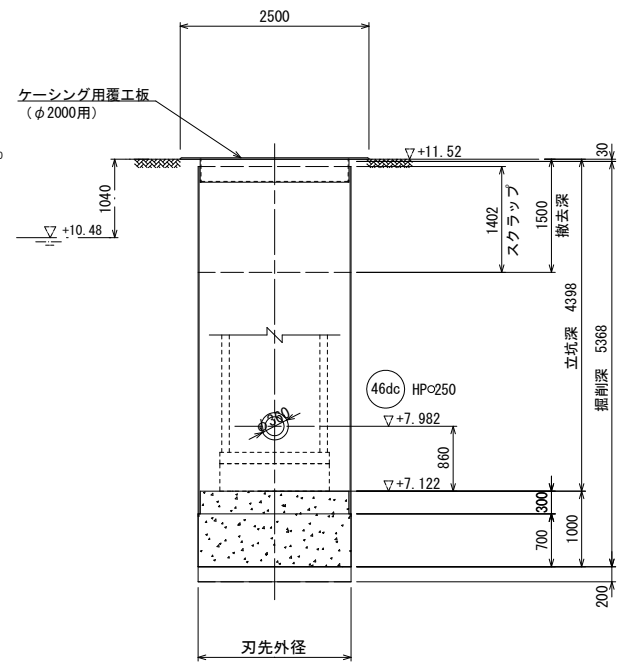


← : 推進方向

工 種	令和7年度 宇治市公共下水道事業				
起工番号	渠般7-1				
工 事 名	横島開通面整備(清水その3)管渠建設工事				
施工箇所	宇治市横島町千足地内ほか				
図面種類	No. 37 両発進立坑仮設図				
縮 尺	図 示				
課 長	照 査	設 計	製 図	写 真	
月 日	月 日	月 日	月 日	月 日	月 日
図面追次番号	18 葉ノ中 11				

No. 45 発進到達立坑仮設図 S=1:50



平面図

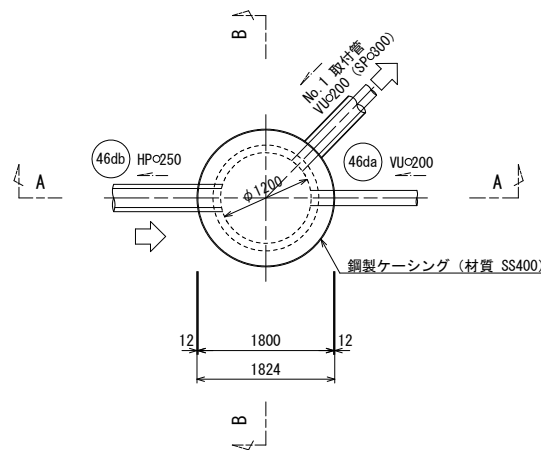

A-A 断面図


(圧入掘削完了時)

(立坑築造完了時)

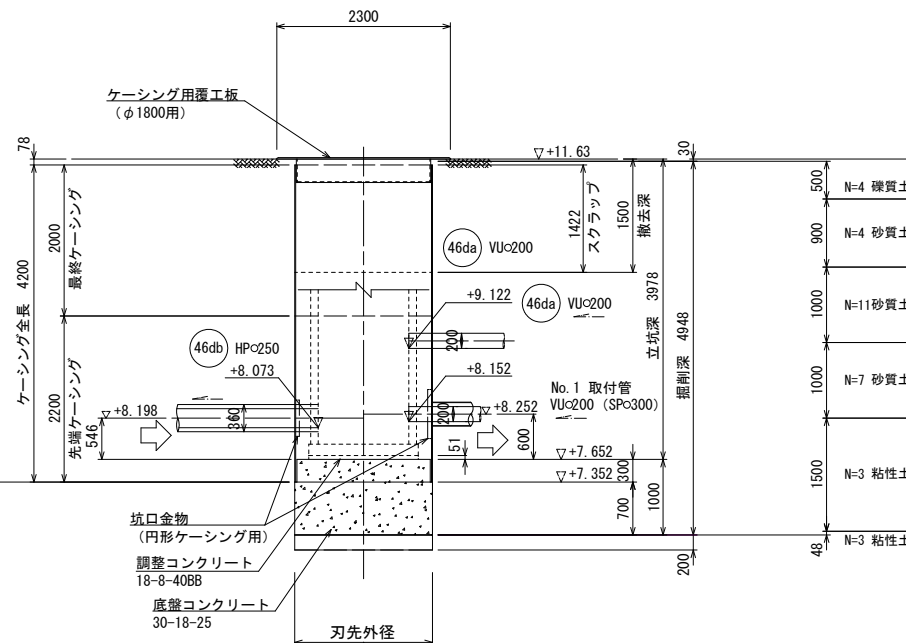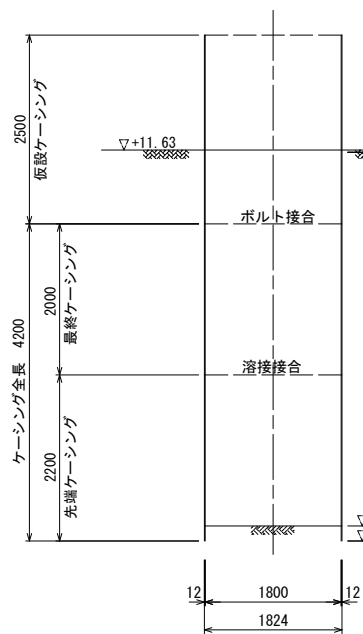


路面覆工図

参考

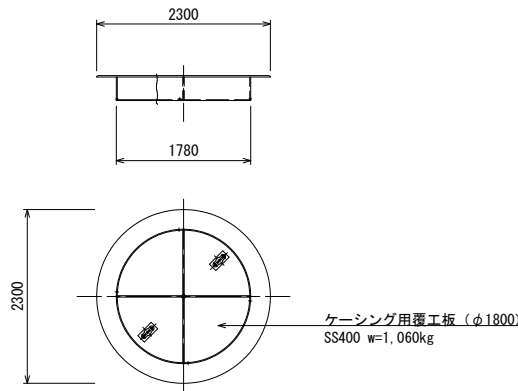


B-B 断面図

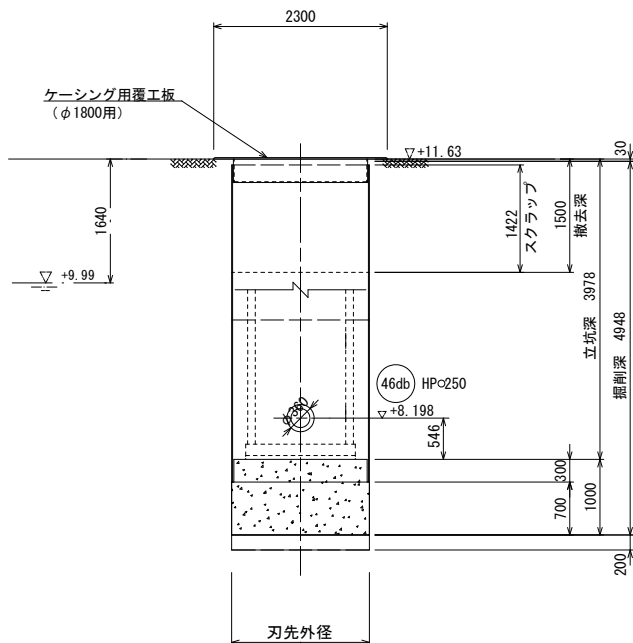


← 推進方向

工 種	令和7年度 宇治市公共下水道事業				
起工番号	渠般7-1				
工 事 名	横島開通面整備(清水その3)管渠建設工事				
施工箇所	宇治市横島町千足地内ほか				
図面種類	No. 45 発進到達立坑仮設図				
縮 尺	図 示				
課 長	照 査	設 計	製 図	写 真	
月 日	月 日	月 日	月 日	月 日	月 日
図面追次番号	18 葉ノ中 12				


平面図

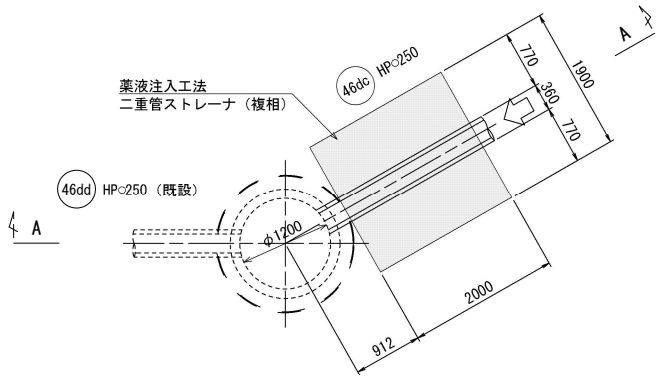

A-A 断面図

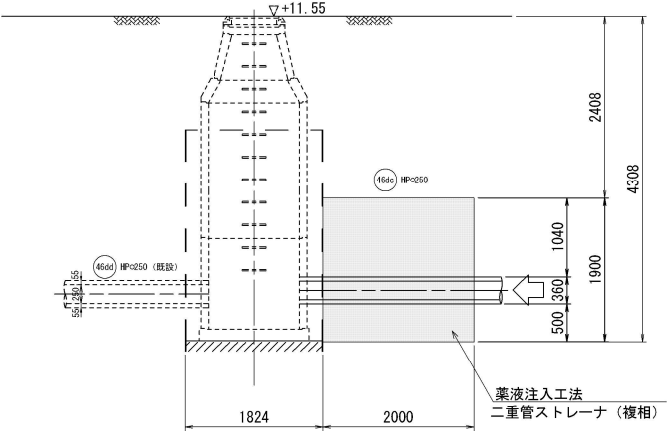


坑口断面図

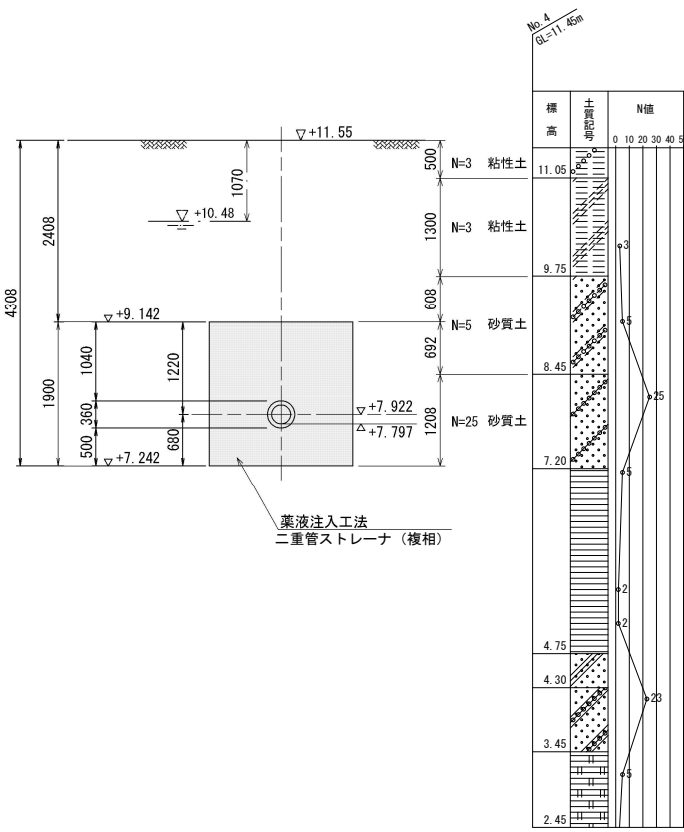

← 推進方向


工 種	令和7年度 宇治市公共下水道事業				
起工番号	渠般7-1				
工 事 名	横島開通面整備(清水その3)管渠建設工事				
施工箇所	宇治市横島町千足地内ほか				
図面種類	No. 36 薬液注入工図				
縮 尺	図 示				
課 長	照 査	設 計	製 図	写 図	
月 日	月 日	月 日	月 日	月 日	月 日
図面追次番号	18 葉ノ中 13				

No. 37 薬液注入工図 S=1:50

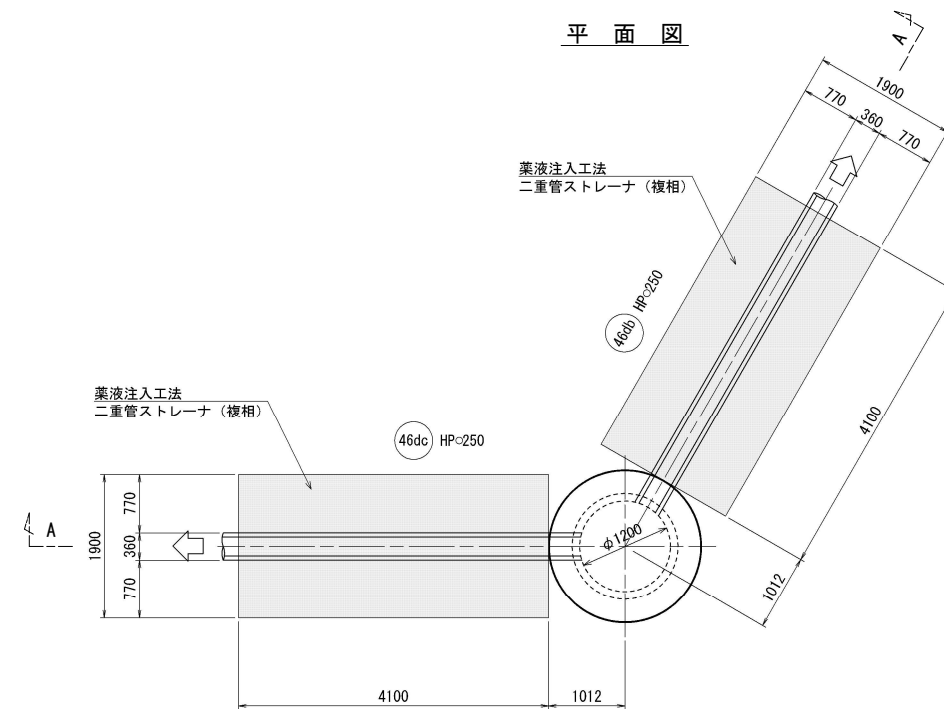


坑口断面图

HP250

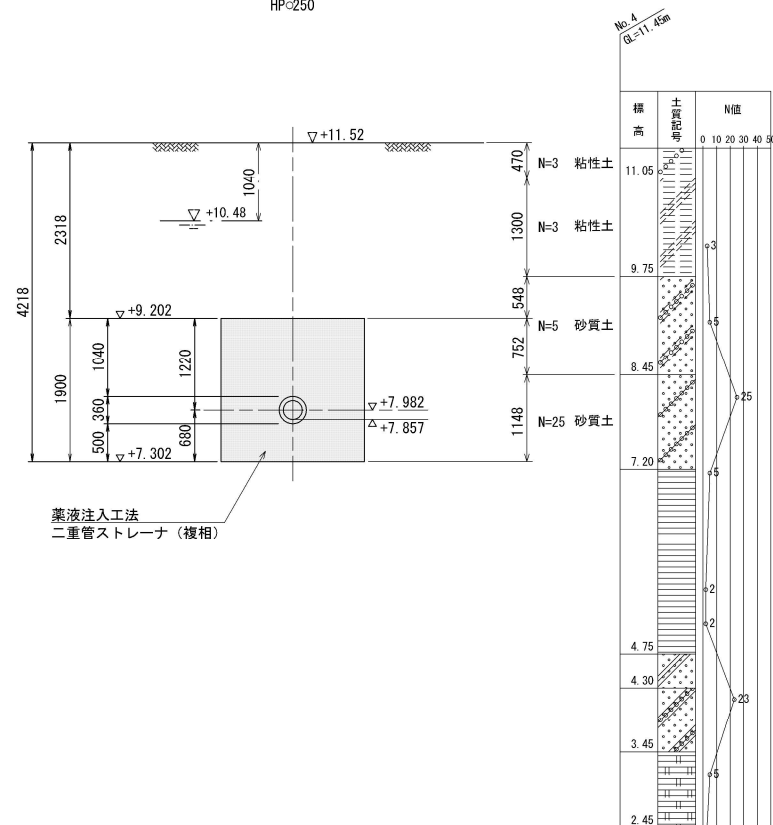


A—A 断面图

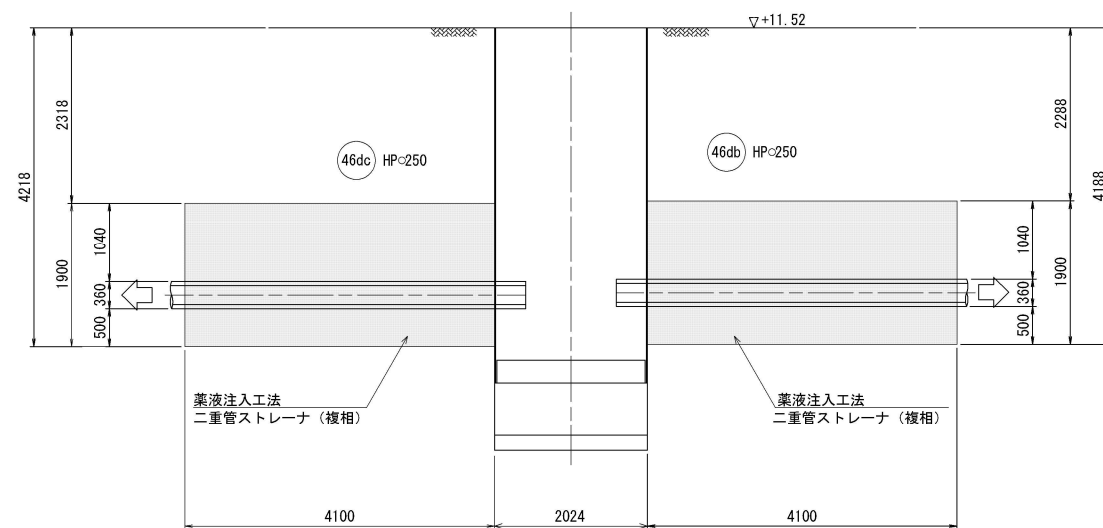

坑口断面図


HP-250

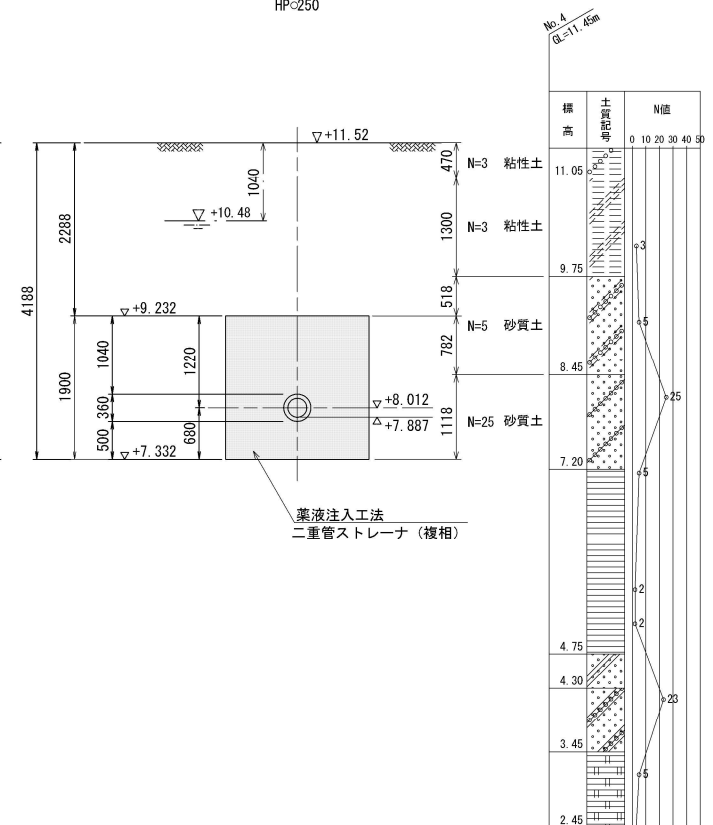


← : 推進方向

工 種	令和7年度 宇治市公共下水道事業				
起工番号	渠敷7-1				
工 事 名	横島間連面整備(清水その3)管渠建設工事				
施工箇所	宇治市横島町千足地内ほか				
図面種類	No. 37 薬液注入工図				
縮 尺	図 示				
課 長	照 査	設 計	製 図	写 図	
月 日	月 日	月 日	月 日	月 日	
図面追次番号		18 葉ノ中		14	


平面図

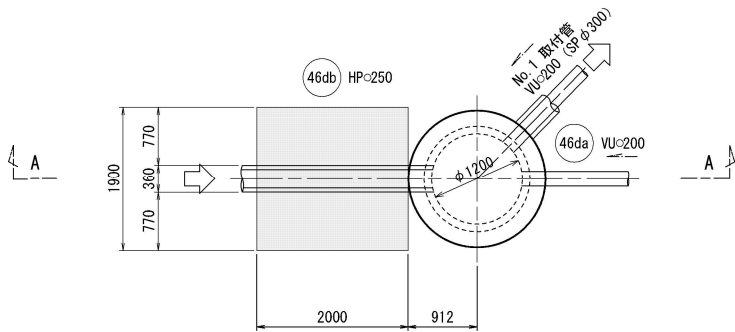

坑口断面図

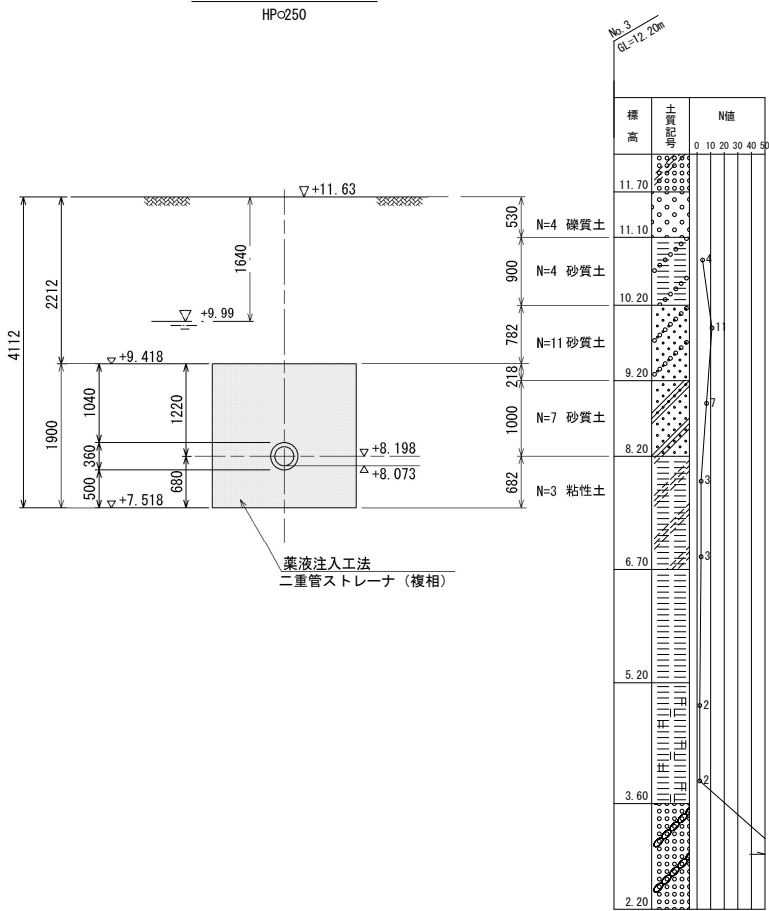

A-A 断面図

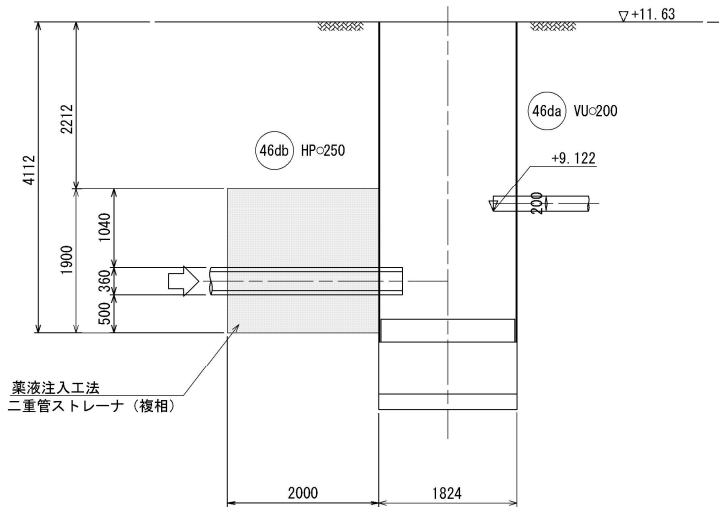

← : 推進方向


工 種	令和7年度 宇治市公共下水道事業				
起工番号	渠般7-1				
工 事 名	横島関連面整備(清水その3)管渠建設工事				
施工箇所	宇治市横島町千足地内ほか				
図面種類	No. 45 薬液注入工図				
縮 尺	図 示				
課 長	照 査	設 計	製 図	写 図	
月 日	月 日	月 日	月 日	月 日	月 日
図面追次番号	18	葉ノ中	15		

※取付管推進部については、別図参照

取付管推進工図 (No. 1汚水樹)


平面図

S=1:500

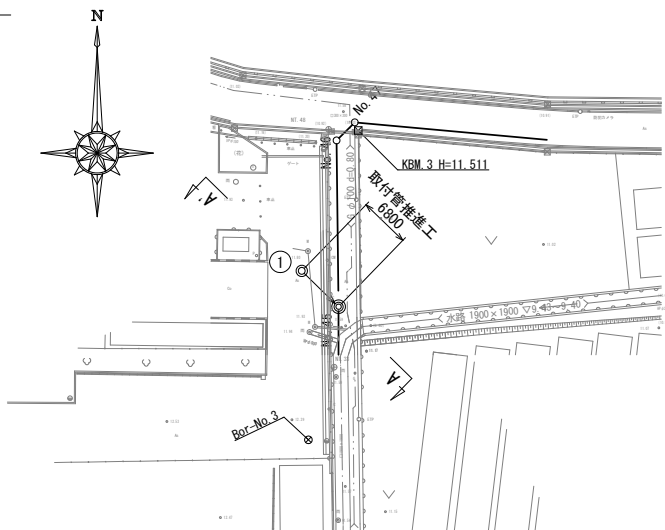

A-A' 断面図


S=1:50

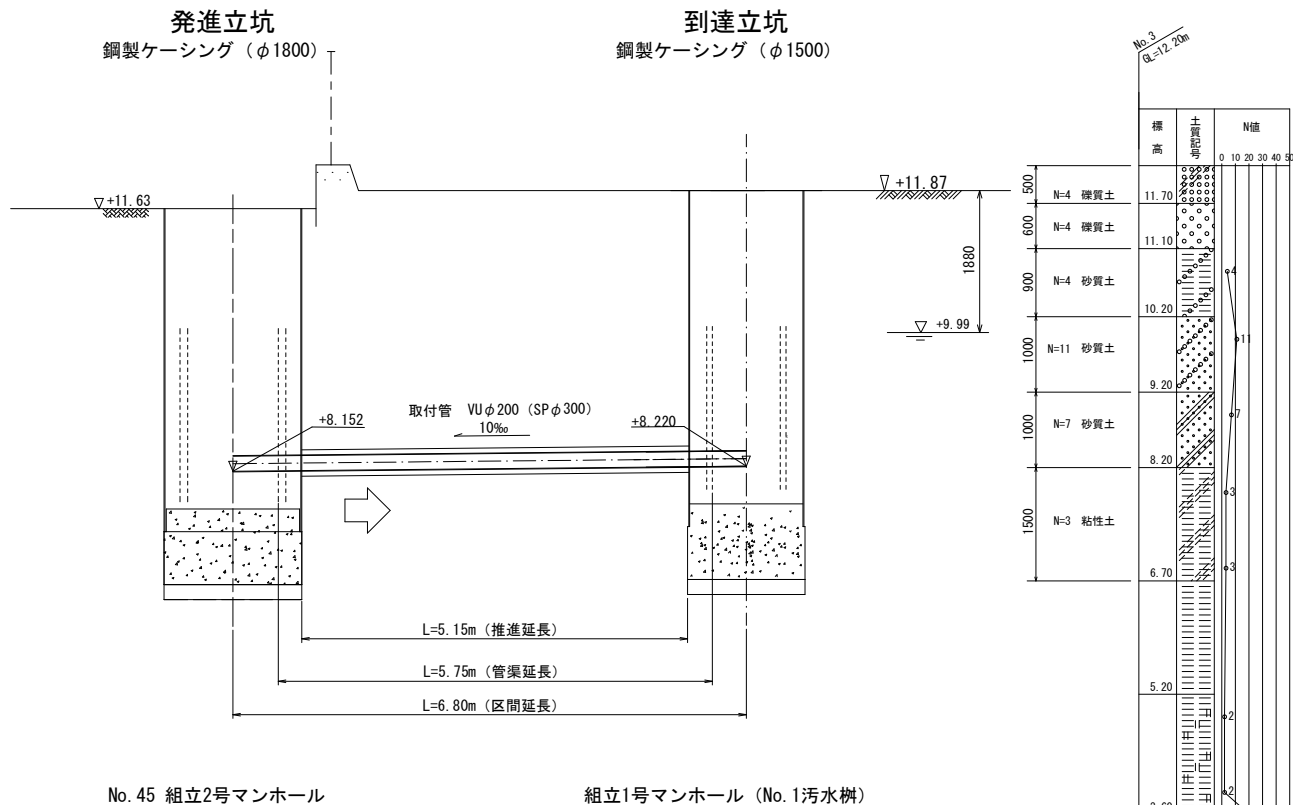

➡ : 推進方向


工 種	令和7年度 宇治市公共下水道事業				
起工番号	渠般7-1				
工 事 名	横島開通面整備(清水その3)管渠建設工事				
施工箇所	宇治市横島町千足地内ほか				
図面種類	取付管推進工図 (No. 1汚水樹)				
縮 尺	図 示				
課 長	照 査	設 計	製 図	写 真	
月 日	月 日	月 日	月 日	月 日	
図面追次番号	18 葉ノ中		16		

立坑仮設図 (No. 1汚水柵) S=1:50

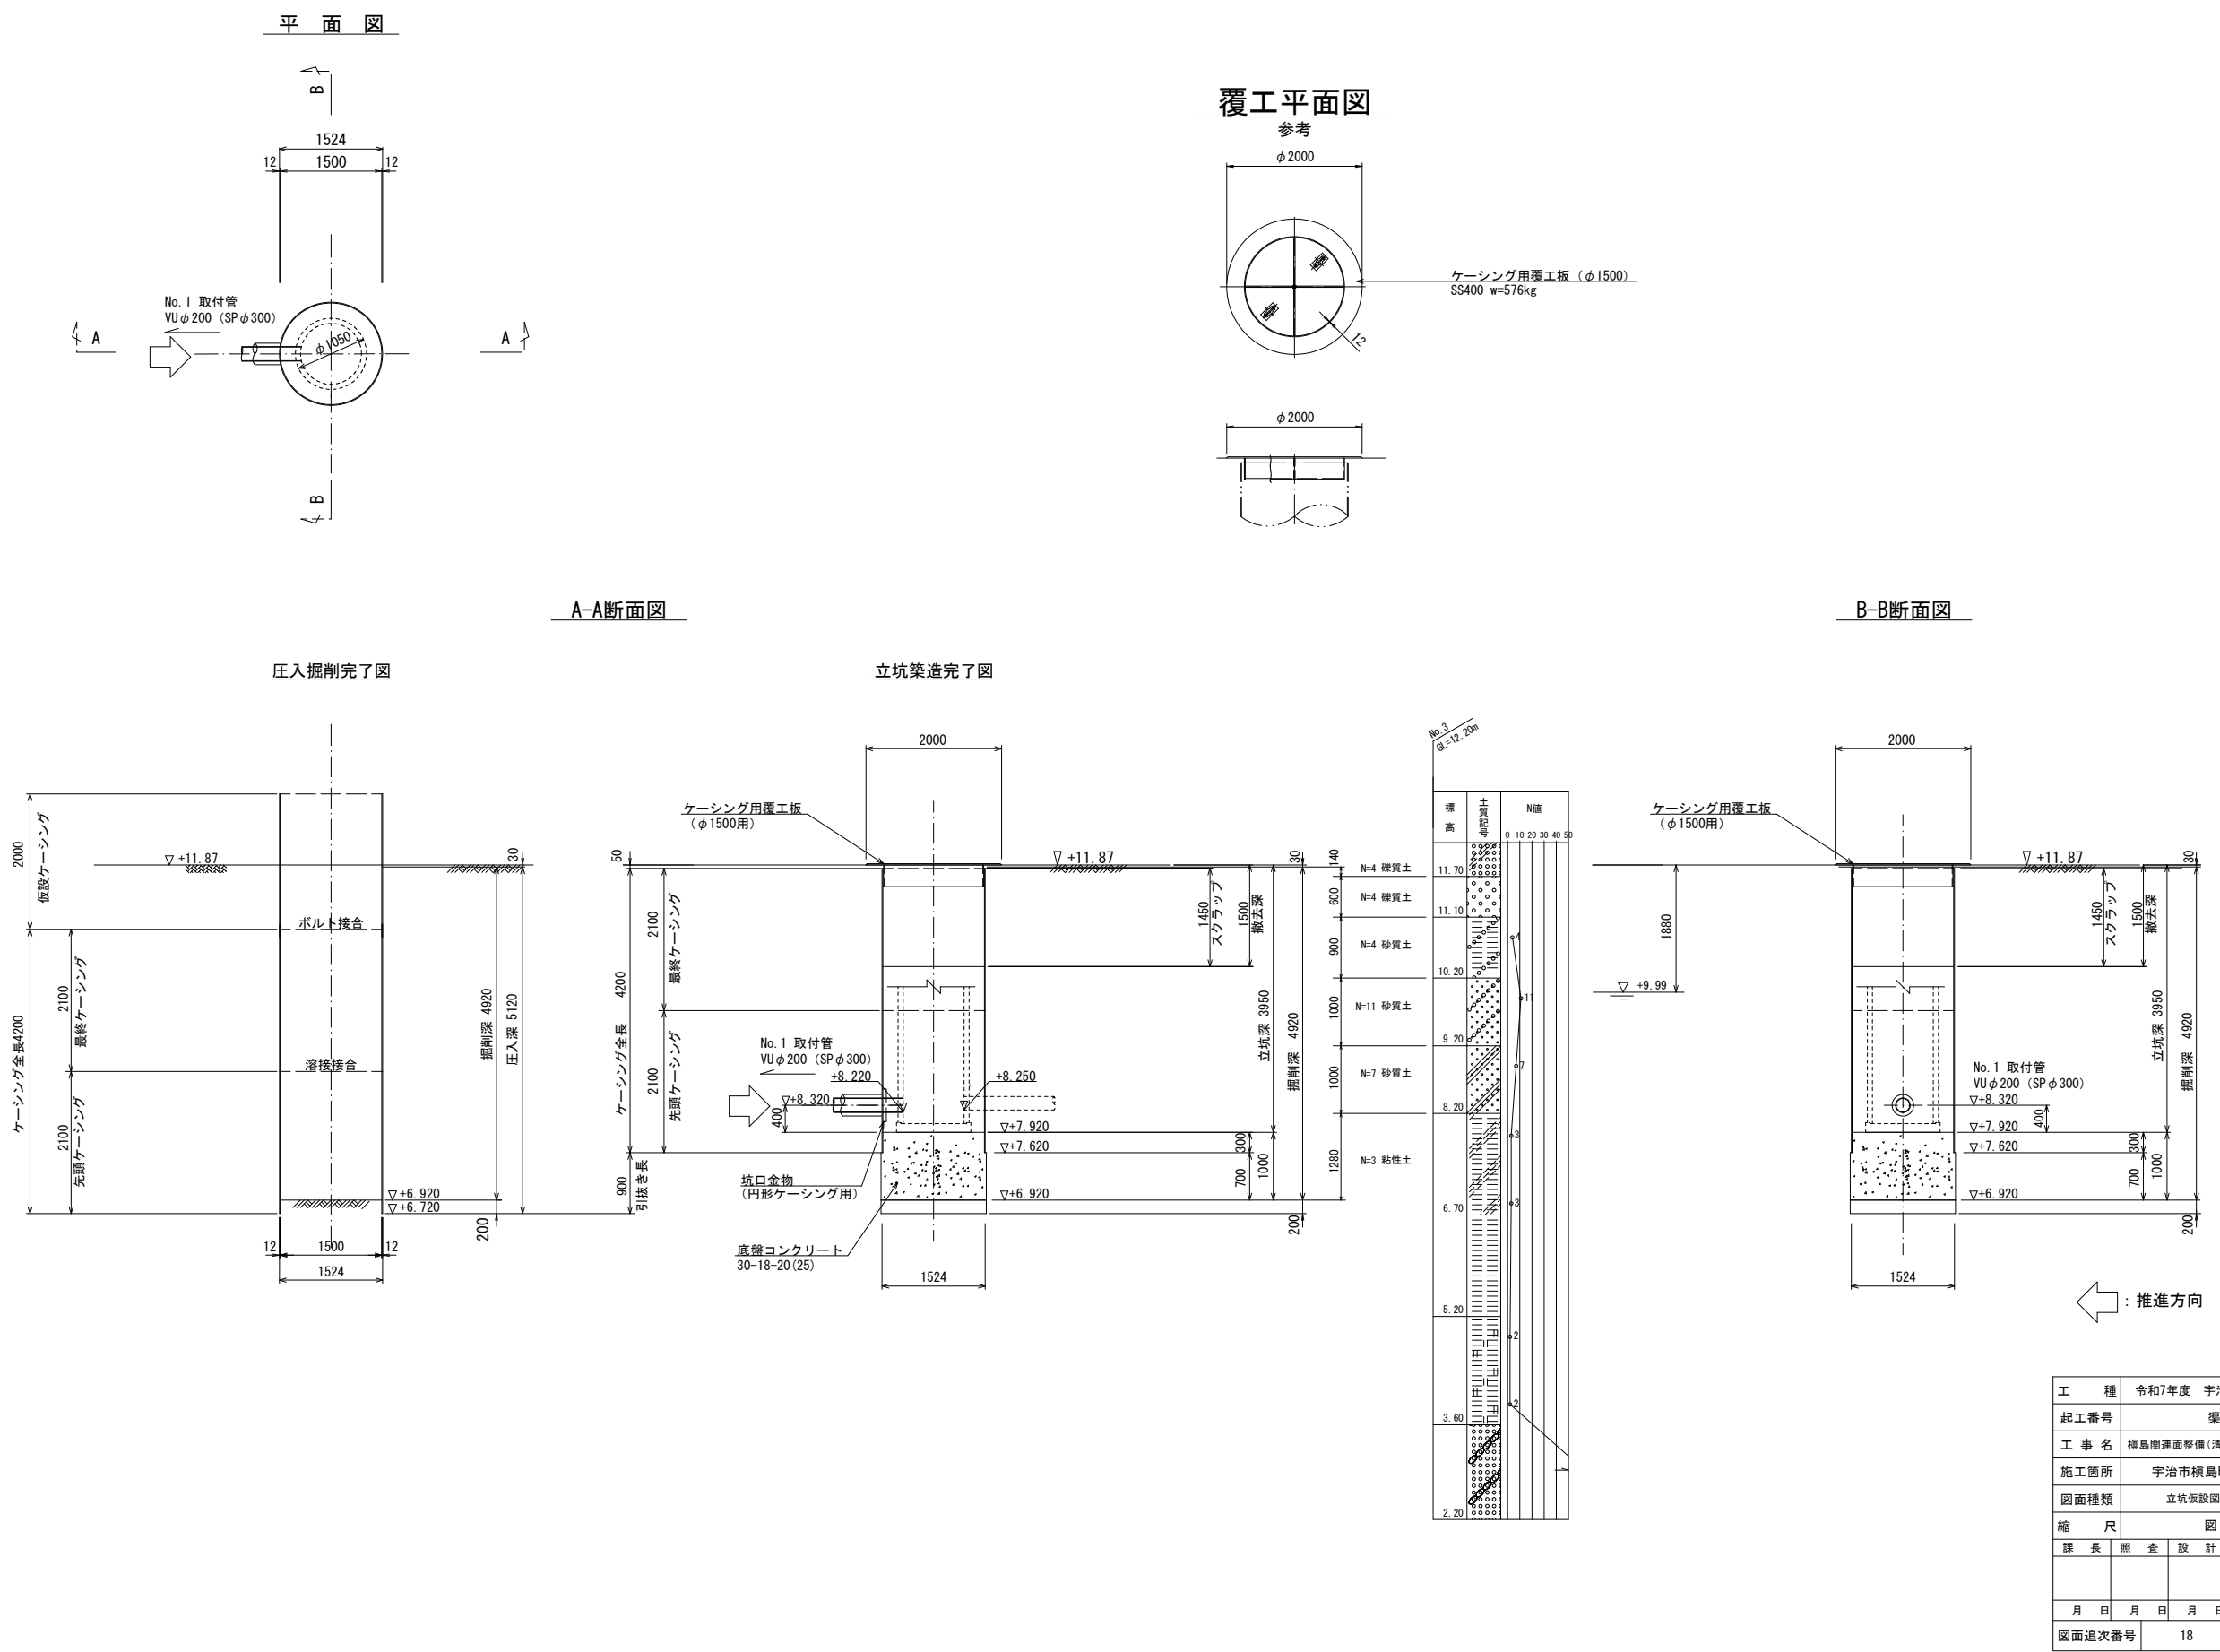


取付管推進工部 薬液注入工図 (No. 1汚水樹) S=1:50

平面図

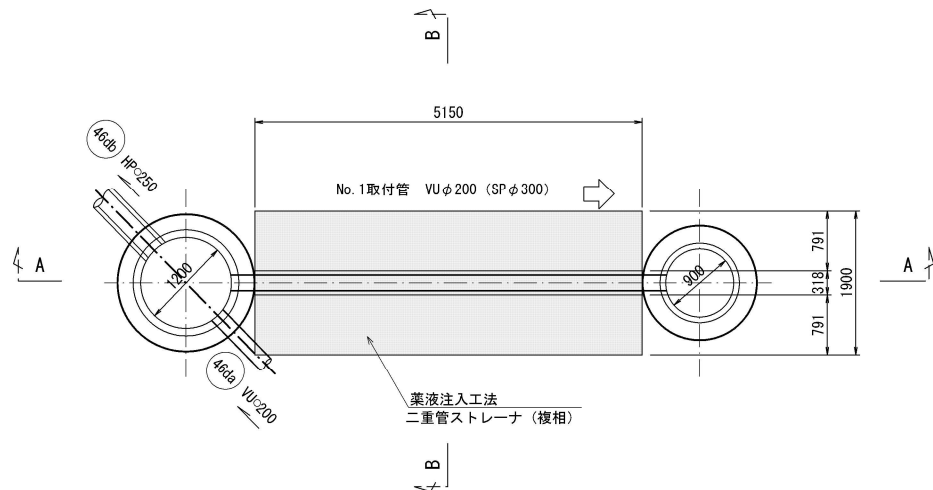

A-A断面図


S=1:50

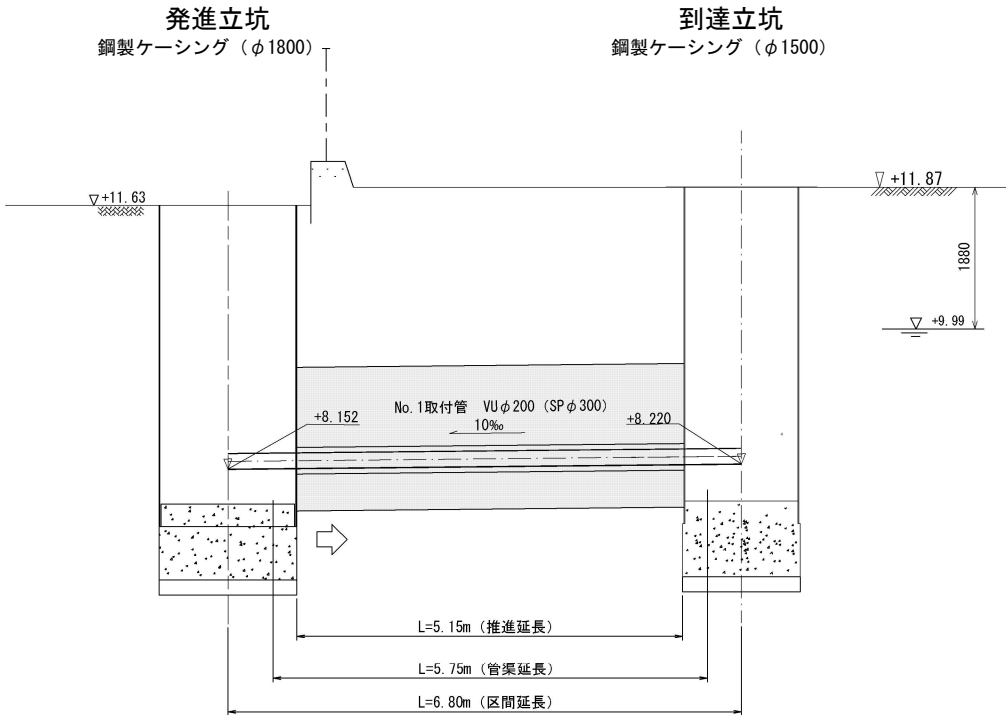

No. 45 組立2号マンホール

組立1号マンホール (No. 1汚水樹)

B-B断面図

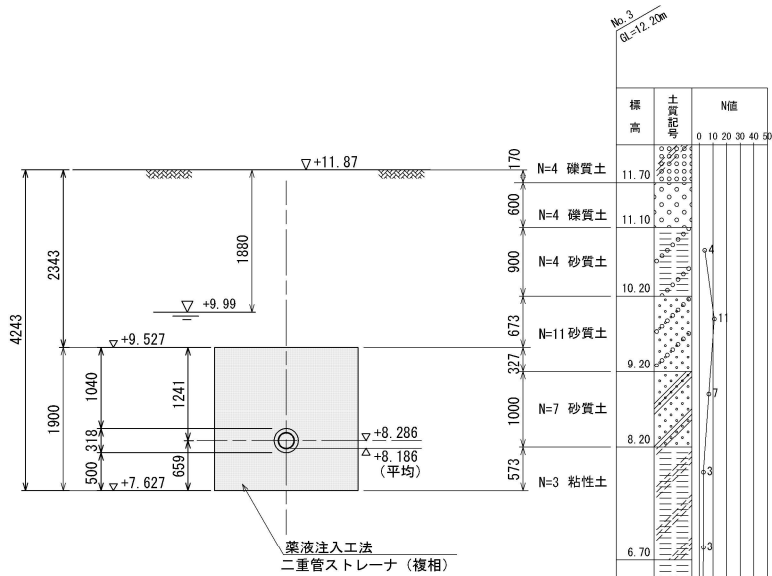

← 推進方向

工 種	令和7年度 宇治市公共下水道事業				
起工番号	渠般7-1				
工 事 名	横島開通面整備 (清水その3) 管渠建設工事				
施工箇所	宇治市横島町千足地内ほか				
図面種類	取付管推進工部 薬液注入工図 (No. 1汚水樹)				
縮 尺	図 示				
課 長	照 査	設 計	製 図	写 真	
月 日	月 日	月 日	月 日	月 日	月 日
図面追次番号	18 葉ノ中 18				