


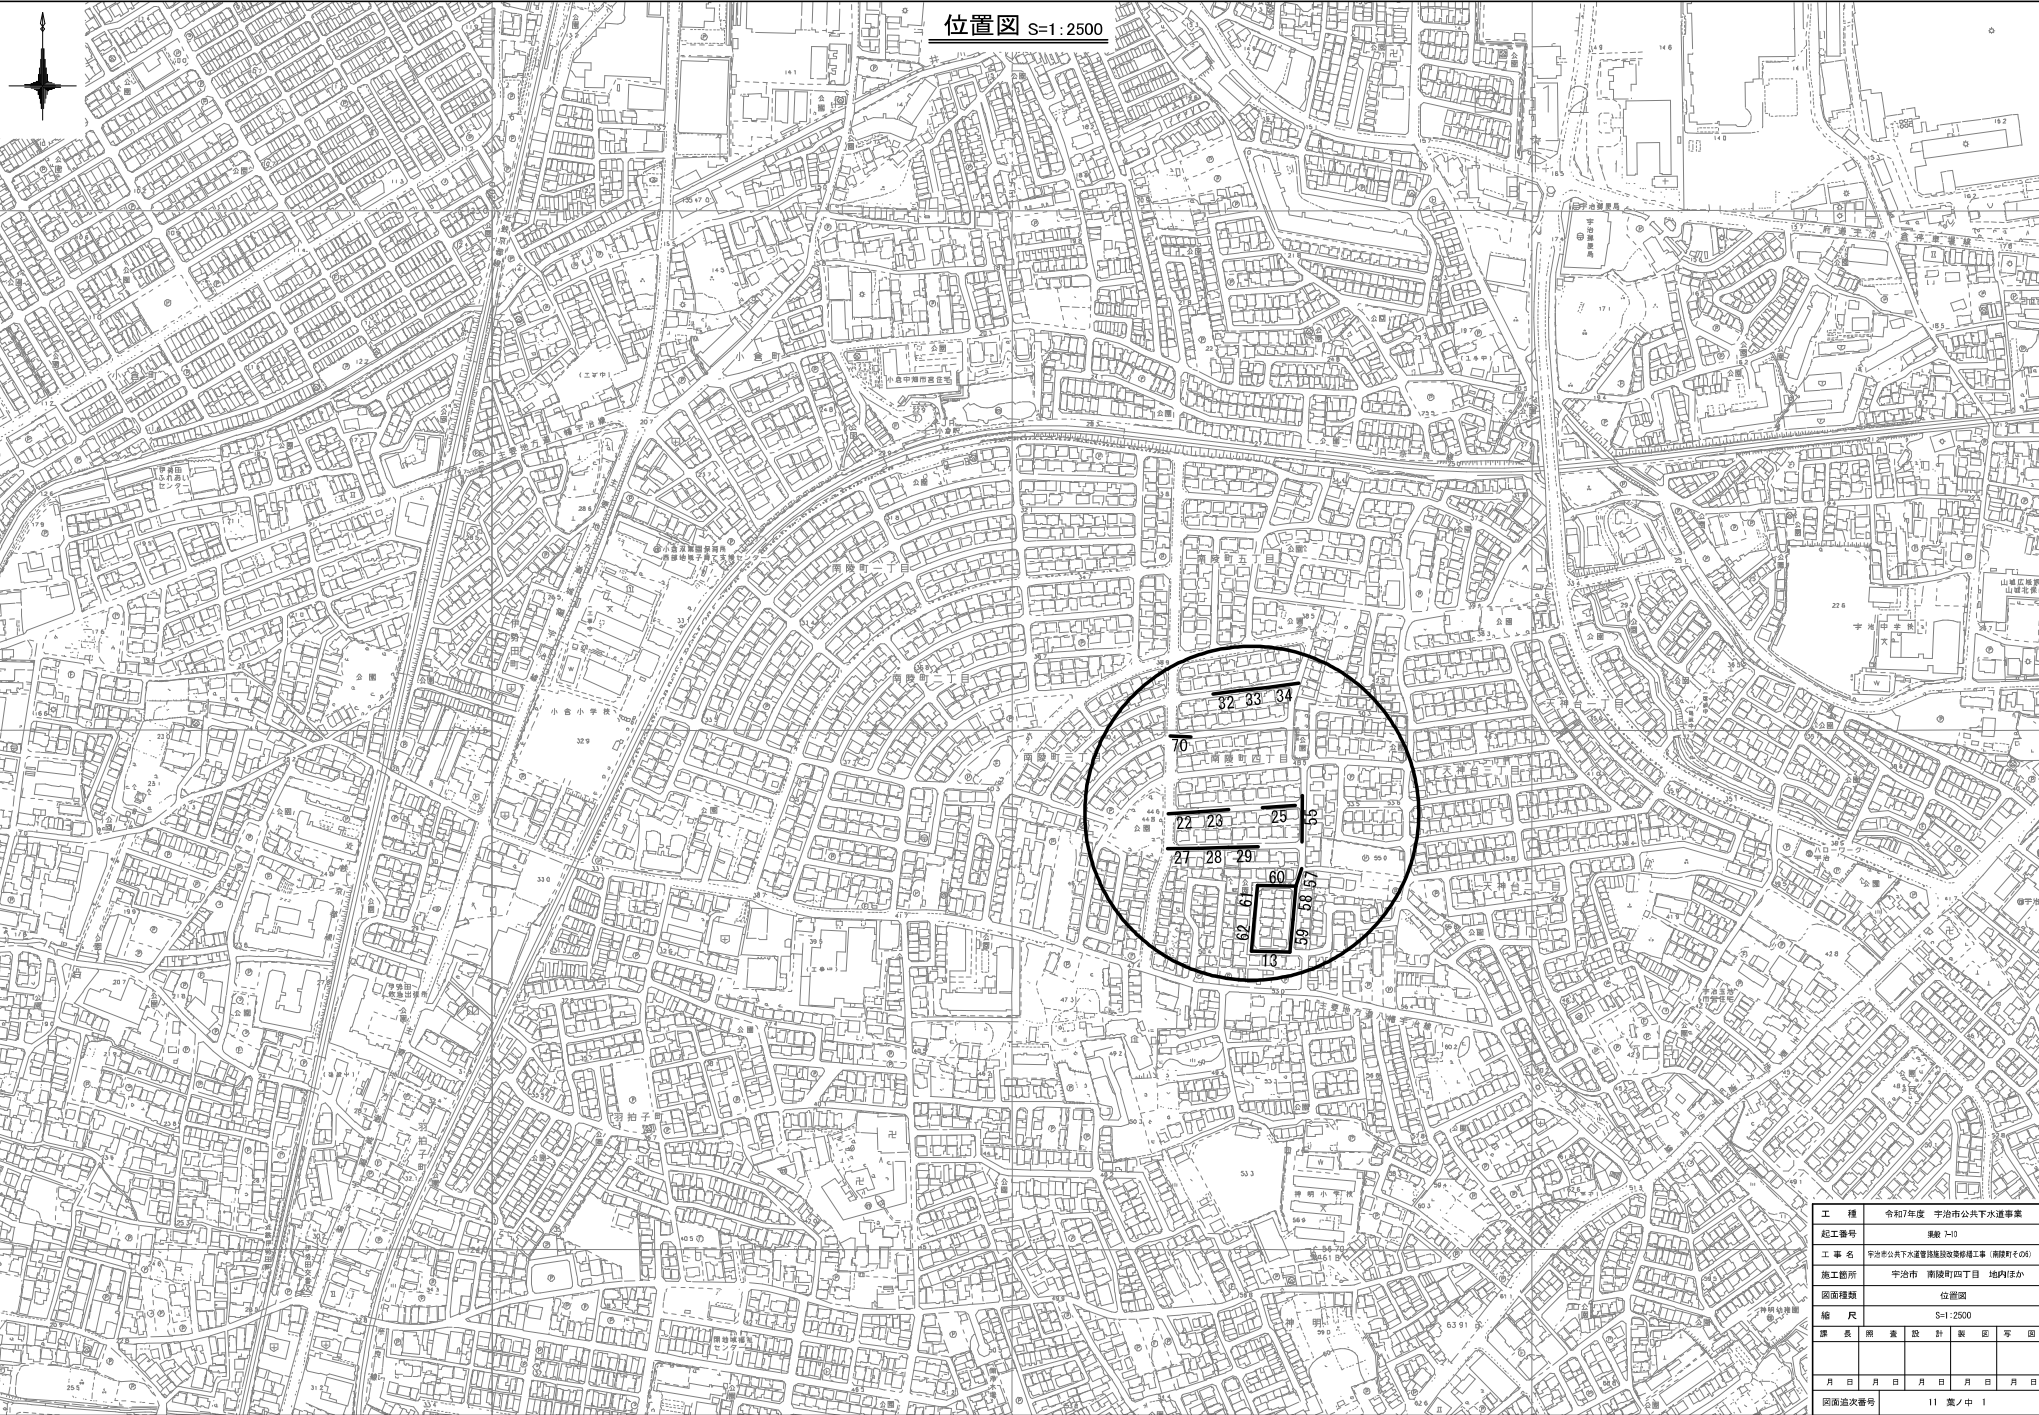

工 程	令和7年度 宇治市公共下水道事業											
起工番号	第幾 1-10											
工 事 名	宇治市公共下水道管線施設改修工事（南線区 04）											
施工箇所	宇治市 南線町四丁目 地内注小											
図面種類	位置図											
縮 尺	S=1:2500											
撰 長	所 長	所 長	所 長	所 長	所 長	所 長	所 長	所 長	所 長	所 長	所 長	所 長
月 日	月 日	月 日	月 日	月 日	月 日	月 日	月 日	月 日	月 日	月 日	月 日	月 日
図面追次番号										11 頁 / 中 1		


平面図 S=1:500

管更生工(1) S=1:500


更生断面図

S=Non


自立管仕様
既設管径φ200mm

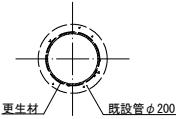

位置図 S=10,000

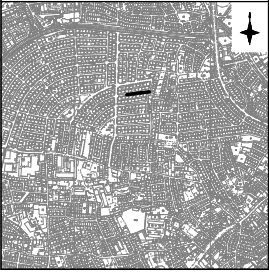

縦断面図 V=1:100
H=1:500

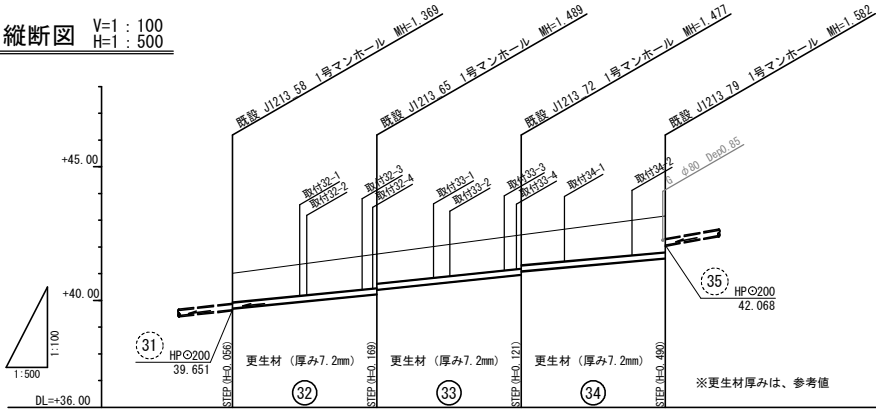

管 径	管更生工 HPφ200			
管 記 号	(12)			
勾 配	20.40‰	21.60‰	18.60‰	
掘 削 深				
土 被	1.11 (1.09)	1.29 (1.26) (1.09) (1.12)	1.28 (1.25) (1.13) (1.16)	1.38 (1.36)
管 口 管 底 高	41.020 33.707	40.241 34.407	40.973 34.094	41.585
地 盤 高	41.020 33.707	41.730 34.407	42.450 34.094	43.160
追 加 距 離	0.00	27.03	53.98	80.94
単 距 離	0.00	27.03	26.96	26.95
人 孔 番 号	J1213.53	J1213.55	J1213.71	J1213.73

横断面凡例

試験横断	○—○
レーザ横断	△—△
想定横断	□—□

人 孔 凡 例

名 称	記号
3号組立マンホール	⊙
2号組立マンホール	⊙
1号組立マンホール	○
特1号(橋内)組立マンホール	○
標準強化ビニル製マンホール	⊙
小型レジンマンホール	○
既設マンホール	○

凡 例

名 称	記 号	線 種	備 考
水 道	W	—	
ガ ス	G	—	
電 気	E	—	
N T T	T	—	
雨 水	R	—	
下 水		—	



32 33 34

工 種	令和7年度 宇治市公共下水道事業
起工番号	第 7-10
工 事 名	宇治市公共下水道管線施設改善工事(南陵町その他)
施工箇所	宇治市 南陵町四丁目 地内ほか
図面種類	管更生工(1) 平面図・縦断面図
縮 尺	図 示
課 長	照 査 設 計 製 図 号 図
月 日	月 日 月 日 月 日 月 日
図面通次番号	11 葉 / 中 3


平面図 S=1：500

管更生工 (2) S=1：500

更生断面図
S=Non

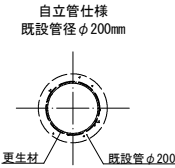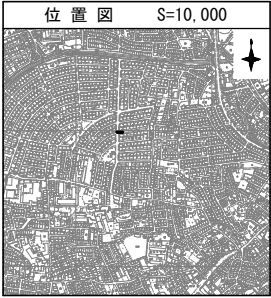

縦断面図 V=1：100
H=1：500

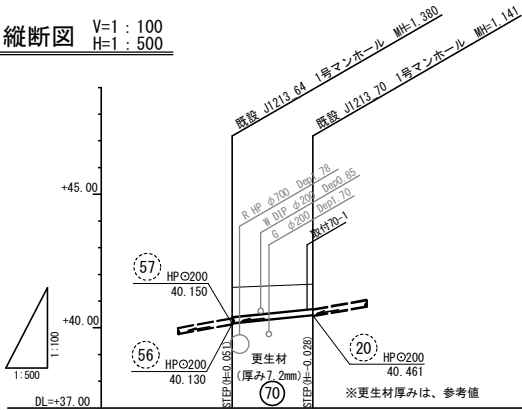

横断面凡例

試掘横断	○—○
レイザ-横断	△—△
想定横断	□—□

人孔凡例

名 称	記号
3号組立マンホール	⊙
2号組立マンホール	⊗
1号組立マンホール	○
特1号（橋内）組立マンホール	○
破損強化ビニル製マンホール	⊗
小型レジンマンホール	⊙
既設マンホール	○

凡 例

名 称	記 号	線 種	備 考
水 道	W	———	
ガ ス	G	———	
電 気	E	———	
N T T	T	———	
雨 水	R	———	
下 水		———	

70




工 種	令和7年度 宇治市公共下水道事業				
起工番号	建設 7-10				
工 事 名	宇治市公共下水道管線施設改善修繕工事（南陵町その他）				
施工箇所	宇治市 南陵町四丁目 地内ほか				
図面種類	管更生工 (2) 平面図・縦断面図				
縮 尺	図 示				
課 長	照 査	設 計	製 図	写 真	
月 日	月 日	月 日	月 日	月 日	
図面追次番号		11	葉ノ中	4	

管 径	管更生工 HPφ200	
管 記 号	(10) 8	
勾 配	21.70‰	
掘 削 深		
土 被	1.12 (1.03)	0.84 (0.31)
管 口		
管 底 高	41.50 (40.18)	41.60 (40.48)
地 盤 高		
追 加 距 離	0.00	15.10
単 距 離	0.00	15.10
人 孔 番 号	J1213.64	J1213.70


平面図 S=1:500

管更生工(3) S=1:500

更生断面図
S=Non

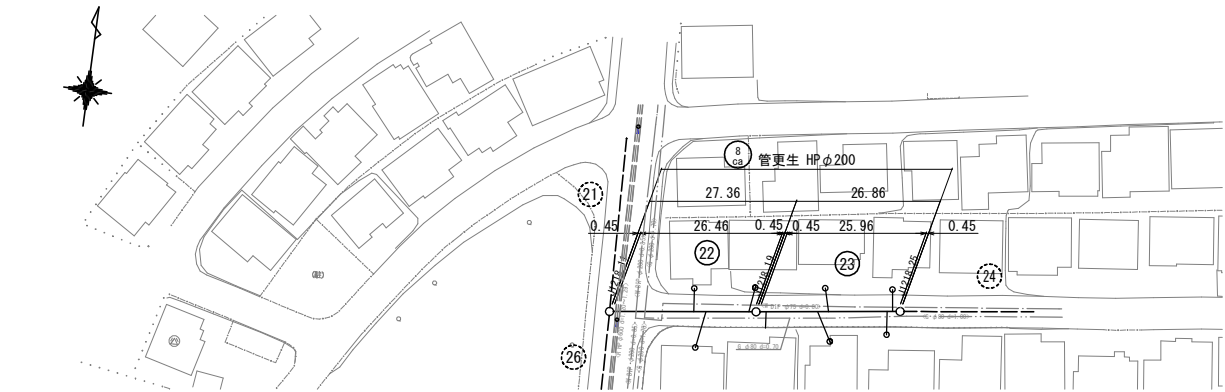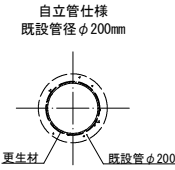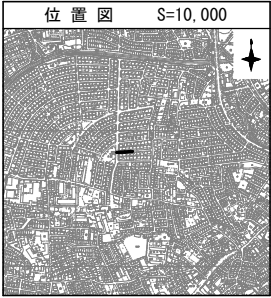

縦断面図 V=1:100
H=1:500

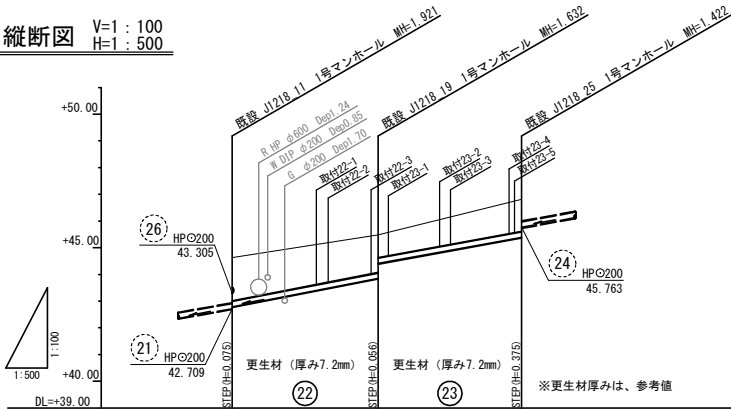

横断面凡例

試験横断	○—○
レイダー横断	△—△
想定横断	□—□

人孔凡例

名 称	記号
3号組立マンホール	②
2号組立マンホール	①
1号組立マンホール	○
特1号(橋門) 組立マンホール	○
破損強化ビニル製マンホール	②
小型レジンマンホール	②
既設マンホール	○

凡 例

名 称	記 号	線 種	備 考
水 道	W	——	
ガ ス	G	——	
電 気	E	——	
N T T	T	——	
雨 水	R	——	
下 水		——	

22 23

工 種	令和7年度 宇治市公共下水道事業
起工番号	建設 7-10
工 事 名	宇治市公共下水道管線施設改善修繕工事 (南陵町その他)
施工箇所	宇治市 南陵町四丁目 地内ほか
図面種類	管更生工(3) 平面図・縦断面図
縮 尺	図 示
課 長	照 査 設 計 製 図 号 図
月 日	月 日 月 日 月 日 月 日
図面追次番号	11 葉ノ中 5

管 径	管更生工 HPφ200		
管 記 号	②		
勾 配	40.20%	37.80%	
掘 削 深			
土 被	1.65 (1.62)	1.43 (1.41) (0.85) (0.87)	1.22 (1.20) ※ ()内は既設管の数値を示す。
管 口 管 底 高	44.630 42.784	43.848 43.488 44.488	46.810 45.388
地 盤 高			
追 加 距 離	0.00	27.36	54.22
単 距 離	0.00	27.36	26.86
人 孔 番 号	J1218.11	J1218.19	J1218.25

A technical drawing of a building facade, likely a section of a wall or a small structure. The drawing is oriented vertically. At the top, there is a compass rose with a stylized arrow pointing upwards. Below the compass rose, a dashed line runs diagonally across the upper part of the drawing. The main structure is a rectangular building with a flat roof. The drawing is oriented such that the building's facade is on the right side of the image. The drawing is oriented vertically, with the building's facade on the right side of the image.

自立管仕様
既設管径 $\phi 200\text{mm}$

更生材 既設管 $\phi 200$

This is a black and white aerial photograph of a city street grid. A black rectangle is drawn over one of the blocks in the upper-middle section of the image, indicating the location of the study area. A north arrow is located in the top right corner of the photograph.

DL=+43.00

1:500

1.00

+45.00

+50.00

+55.00

更生材 (厚み7.2mm)

HPφ200 46.676

STEP 40.0 360

更生材 (厚み7.2mm)

HPφ200 46.676

※更生材厚みは、参考値

管 径		管更生工 HP Ø200	
管 記 号		8 G8	
勾 配		35.40‰	
掘 削 深			
土 被	0.89 (0.86)	1.38 (1.35)	※()内は既設管の数値を示す。
管 口 管 底 高	48.120 47.094	49.620 48.093	
地 盤 高			
追 加 距 離	0.00	29.42	
単 距 離	0.00	29.43	
人 孔 番 号	01212,29	01212,31	

試験横断	○—○
レザ—横断	△—△
想定横断	□—□

名 称	記号
3号組立マンホール	
2号組立マンホール	
1号組立マンホール	
特1号(楕円)組立マンホール	
硬質塩化ビニル製マンホール	
小型レジンマンホール	
既設マンホール	

凡 例				
名 称	記 号	線 種	備 考	
水 道	W	—— · ——		
ガ ス	G	—— · · ——		
電 気	E	—— ———		
N T T	T	—— ———		
雨 水	R	—— ≡ ≡ ≡		
下 水		—— ———▶		



(25)							
工 種	令和7年度 宇治市公営下水道事業						
工事番号	施設 7-10						
工 事 名	宇治市公営下水道施設改善修繕工事（施設その6）						
施工場所	宇治市 南陵町四丁目 地内溝か						
図樣種類	管更生工(4) 平面圖、縦断面圖						
縮 尺	図 示						
採 集	照 査	設 計	製 圖	客 図			
月	日	月	日	月	日	月	日
月	日	月	日	月	日	月	日
図面追加番号		11		葉 / 中		6	

平面図 S=1 : 500


管更生工 (5) S=1:500

更生断面図
S=Non

自立管仕様
既設管径φ200mm

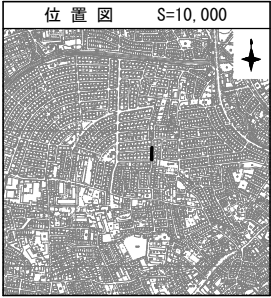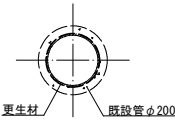

縦断面図 V=1 : 100
H=1 : 500

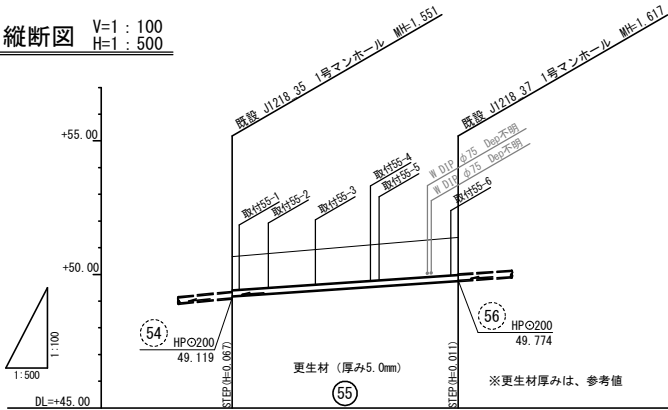

管 径	管更生工 HPφ200	
管 記 号	⑥	
勾 配	13.90‰	
掘 削 深		
土 被	1.28 (1.26)	1.42 (1.39)
管 口 管 底 高	50.679 (49.168)	51.380 (49.763)
地 盤 高	50.679	51.380
追 加 距 離	0.00	42.32
単 距 離	0.00	42.32
人 孔 番 号	J218.35	J218.37

横断面凡例

試験横断	○—○
レイザ-横断	△—△
想定横断	□—□

人 孔 凡 例

名 称	記号
3号組立マンホール	⊗
2号組立マンホール	⊙
1号組立マンホール	○
特1号 (橋門) 組立マンホール	⊖
破産強化ビニル製マンホール	⊗
小型レジンマンホール	⊙
既設マンホール	○

凡 例


名 称	記 号	線 種	備 考
水 道	W	——	—
ガ ス	G	——	—
電 気	E	——	—
N T T	T	——	—
雨 水	R	——	—
下 水		——	—

⑤



工 種	令和7年度 宇治市公共下水道事業				
起工番号	建設 7-10				
工 事 名	宇治市公共下水道管線施設改善修繕工事 (南陵町その他)				
施工箇所	宇治市 南陵町四丁目 地内ほか				
図面種類	管更生工 (5) 平面図・縦断面図				
縮 尺	図 示				
課 長	照 査	設 計	製 図	写 真	
月 日	月 日	月 日	月 日	月 日	月 日
図面追次番号	11 葉 / 中 7				

平面図 S=1:500


管更生工(6) S=1:500

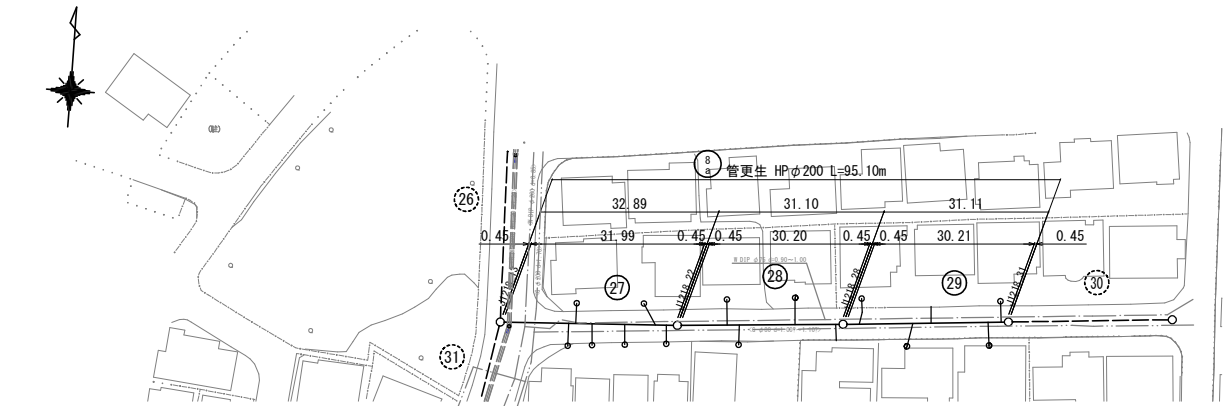

更生断面図 S=Non

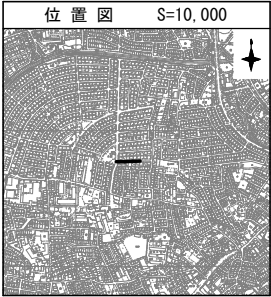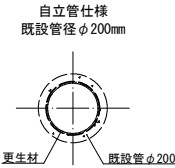

縦断面図 V=1:100 H=1:500

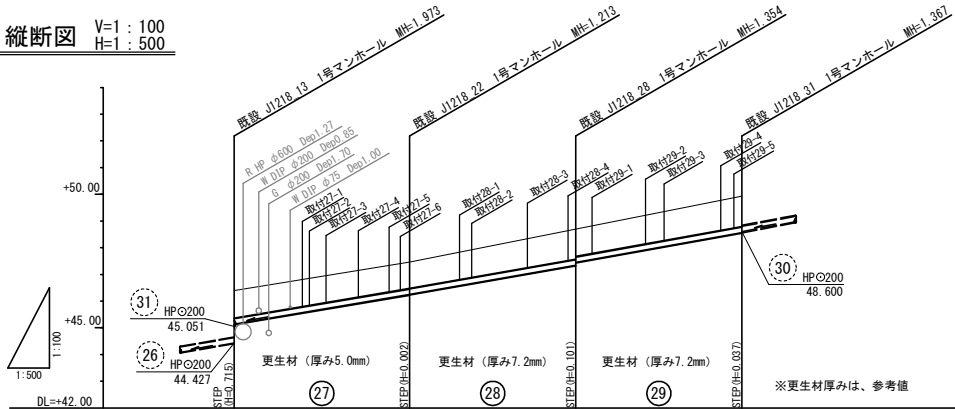

管 径	管更生工 HPφ200			
管 記 号	⑧			
勾 配	34.50‰	36.30‰	36.90‰	
掘 削 深				
土 被	1.05 (0.93) 1.01	1.01 (0.93) 1.01	1.15 (1.13) 1.05	1.17 (1.14) 1.05
管 口 管 底 高	46.400 45.427 46.249	46.400 45.427 46.249	46.400 45.427 46.249	46.400 45.427 46.249
地 盤 高	46.400	46.400	46.400	46.400
追 加 距 離	0.00	32.89	63.99	95.10
単 距 離	0.00	32.89	31.10	31.11
人 孔 番 号	J218.13	J218.22	J218.28	J218.31

横断面凡例

試験横断	○—○
レーザ横断	△—△
想定横断	□—□

人 孔 凡 例

名 称	記号
3号組立マンホール	③
2号組立マンホール	②
1号組立マンホール	①
特1号(橋門)組立マンホール	①
破瓦強化ビニル製マンホール	①
小型レジンマンホール	①
既設マンホール	○

凡 例


名 称	記 号	線 種	備 考
水 道	W	——	
ガ ス	G	——	
電 気	E	——	
N T T	T	——	
雨 水	R	——	
下 水		——	

②⑧⑨


工 種	令和7年度 宇治市公共下水道事業
起工番号	建設 7-10
工 事 名	宇治市公共下水道管線施設改善修繕工事 (南陵町その他)
施工箇所	宇治市 南陵町四丁目 地内ほか
図面種類	管更生工(6) 平面図・縦断面図
縮 尺	図 示
課 長	照 査 設 計 製 図 号 関
月 日	月 日 月 日 月 日 月 日
図面追次番号	11 葉ノ中 8

平面図 S=1:500

管更生工(7) S=1:500

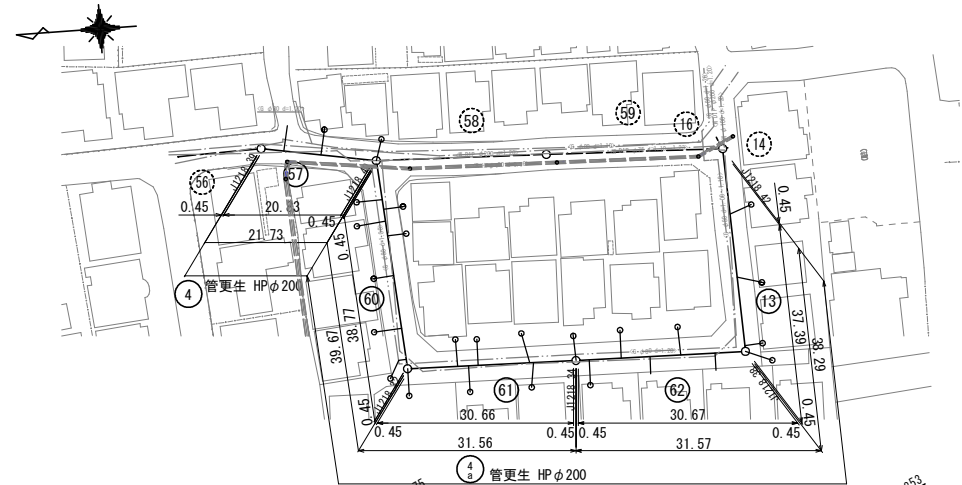

縦断面図 V=1:100
H=1:500

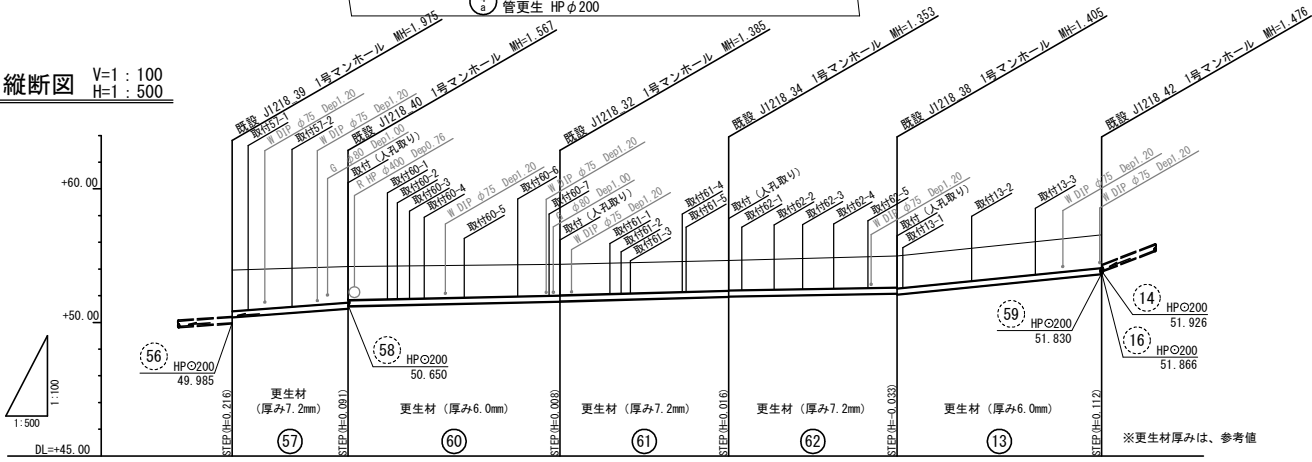


管 径	管 更 生 工 HPφ200				
管 記 号	④				
勾 配	15.50‰	4.40‰	5.70‰	3.30‰	20.40‰
掘 削 深					
土 被	1.55 (1.53)	1.37 (1.34)	1.19 (1.15)	1.15 (1.11)	1.21 (1.24)
管 口 管 底 高	50.201 (50.164)	50.523 (50.486)	50.385 (50.348)	50.867 (50.830)	51.085 (51.048)
地 盤 高	51.960	52.090	52.170	52.320	53.290
追 加 距 離	0.00	21.73	61.40	92.96	162.82
単 距 離	0.00	21.73	39.67	31.56	38.29
人 孔 番 号	J1218.39	J1218.40	J1218.32	J1218.34	J1218.38

※()内は既設管の数値を示す。


更生断面図

S=Non

自立管仕様
既設管径φ200mm

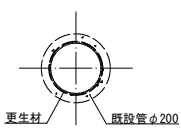

位置図 S=10,000

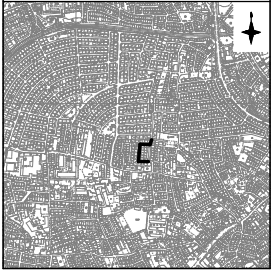

横断面凡例

試験横断	○—○
レイダー横断	△—△
想定横断	□—□

人 孔 凡 例

名 称	記 号
3号植立マンホール	⊙
2号植立マンホール	⊗
1号植立マンホール	○
特1号(橋門)植立マンホール	⊖
破瓦強化ビニル製マンホール	⊕
小型レジンマンホール	⊙
既設マンホール	○

凡 例

名 称	記 号	線 種	備 考
水 道	W	——	
ガ ス	G	——	
電 気	E	——	
N T T	T	——	
雨 水	R	——	
下 水		——	



⑤⑦⑧⑩⑪⑫⑬

工 種	令和7年度 宇治市公共下水道事業
起工番号	建設 7-10
工 事 名	宇治市公共下水道管線施設改善修繕工事 (南陵町その他)
施工箇所	宇治市 南陵町四丁目 地内ほか
図面種類	管更生工(7) 平面図・縦断面図
縮 尺	図 示
課 長	照 査 設 計 製 図 写 図
月 日	月 日 月 日 月 日 月 日
図面追次番号	11 葉ノ中 9


平面図 S=1：500

管更生工 (8) S=1：500

更生断面図
S=Non

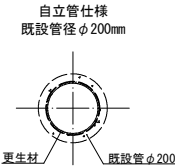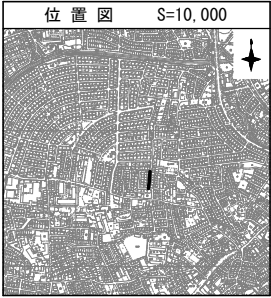

縦断面図 V=1：100
H=1：500

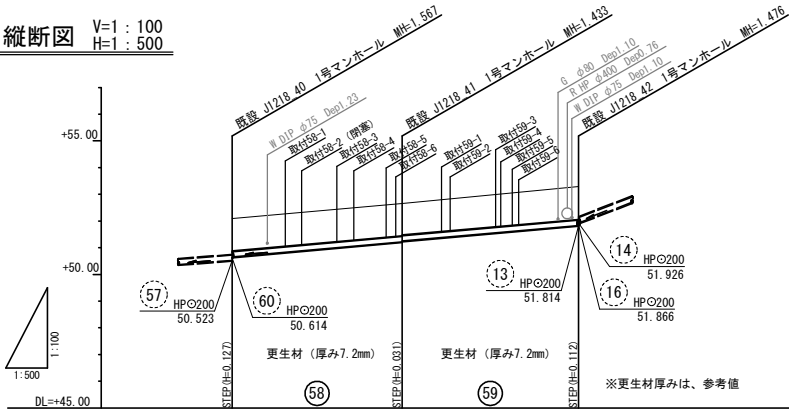

横断面凡例

試験横断	○—○
レイザ-横断	△—△
想定横断	□—□

人孔凡例

名 称	記号
3号組立マンホール	③
2号組立マンホール	②
1号組立マンホール	①
特1号（橋門）組立マンホール	①
破瓦強化ビニル製マンホール	①
小型レジンマンホール	①
既設マンホール	○

凡 例

名 称	記 号	線 種	備 考
水 道	W	—	
ガ ス	G	—	
電 気	E	—	
N T T	T	—	
雨 水	R	—	
下 水		—	

58/59

工 種	令和7年度 宇治市公共下水道事業
起工番号	建設 7-10
工 事 名	宇治市公共下水道管線施設改善修繕工事（南陵町その他）
施工箇所	宇治市 南陵町四丁目 地内ほか
図面種類	管更生工 (8) 平面図・縦断面図
縮 尺	図 示
課 長	照 査 設 計 製 図 号 図
月 日	月 日 月 日 月 日 月 日
図面通次番号	11 葉 / 中 10

管 径	管更生工 HPφ200	
管 記 号	3	
勾 配	18.30‰	18.10‰
掘 削 深		
土 被	1.24 (1.21)	1.23 (1.20)
管 口 管 底 高	50.650 (50.650)	51.267 (51.267)
地 盤 高	52.090 (52.090)	53.290 (53.290)
追 加 距 離	0.00	31.84
単 距 離	0.00	33.04
人 孔 番 号	J1218.40	J1218.42

