


位置図 S=1/5,000

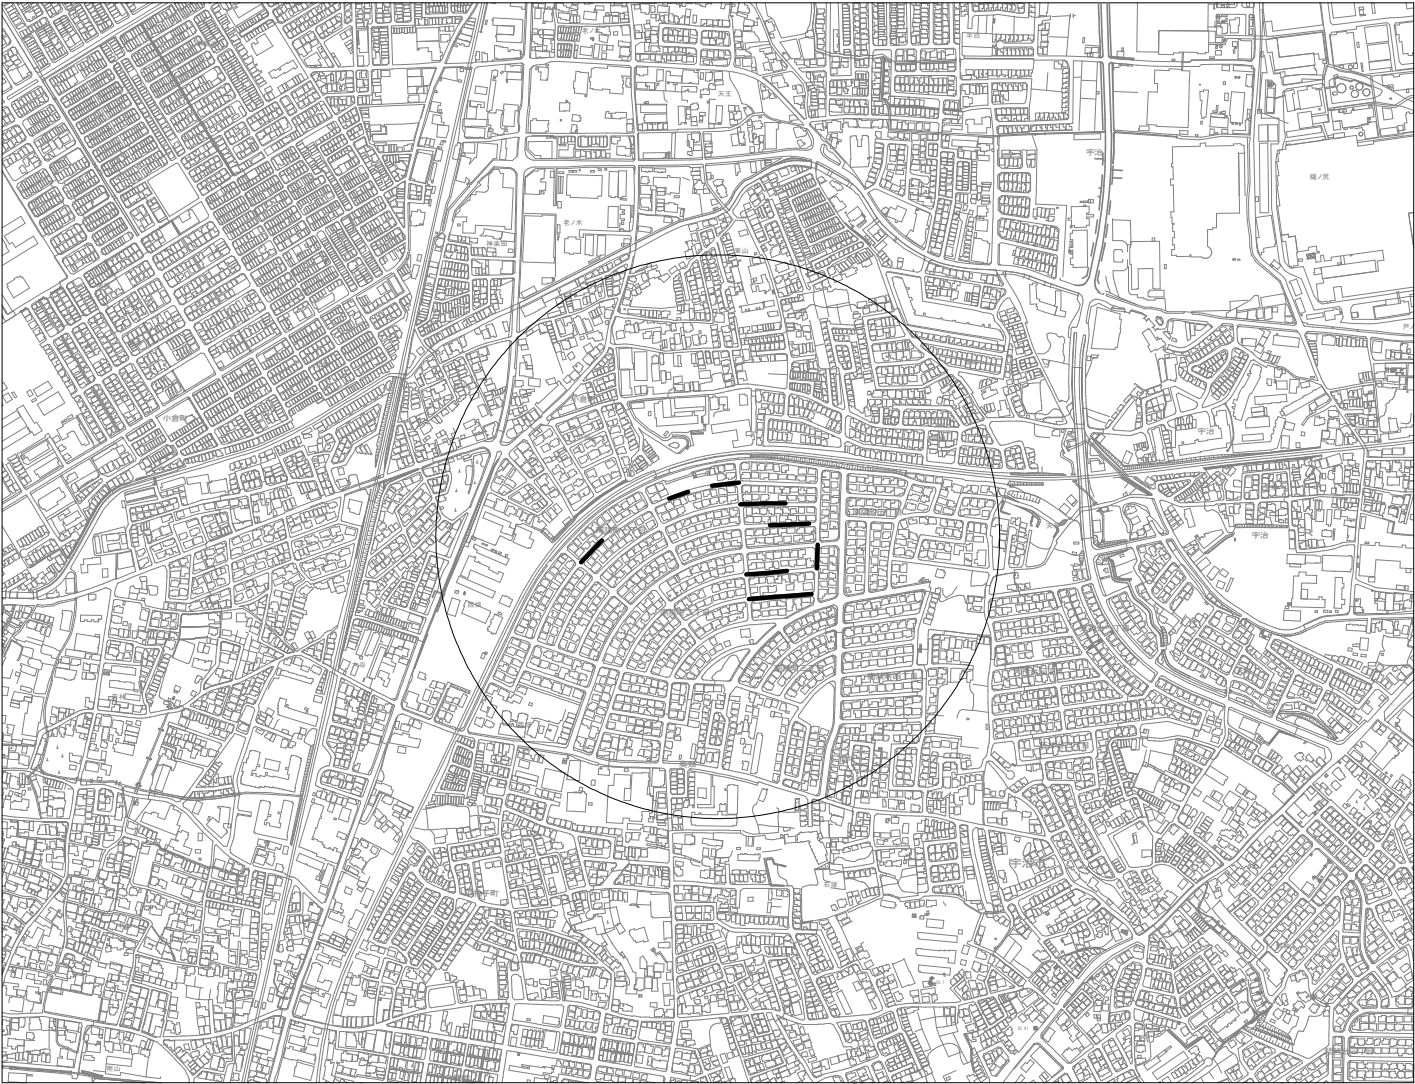

— 施工箇所

工 種	令和 7年度 宇治市公共下水道事業					
起工番号	渠殿 7-11					
工 事 名	宇治市公共下水道管施設改善修繕工事（南陵町その他）					
施工箇所	宇治市南陵町1丁目 ほか					
図面種類	位置図					
縮 尺	1 : 5000					
課 長	照 査	設 計	製 図	写 図		
月 日	月 日	月 日	月 日	月 日	月 日	月 日
図面通次番号		11 葉 / 中 1				




系統図 S=1/2,000




工 種	令和 7年度 宇治市公共下水道事業
起工番号	渠殿 7-11
工 事 名	宇治市公共下水道管線施設改善修繕工事（南陵町7丁目）
施工箇所	宇治市南陵町1丁目 ほか
図面種類	系統図
縮 尺	1 : 2000
課 長	照 査
設 計	製 図
写 真	
月 日	月 日 月 日 月 日 月 日 月 日
図面通次番号	11 葉 / 中 2

管更生工 (1)

平面図 S=1:500

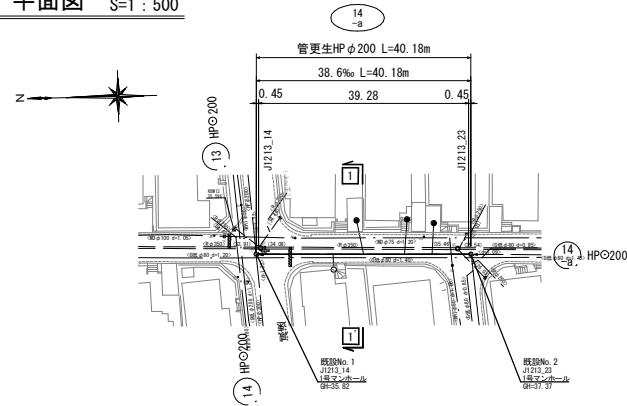


縦断面図 V=1:100
H=1:500

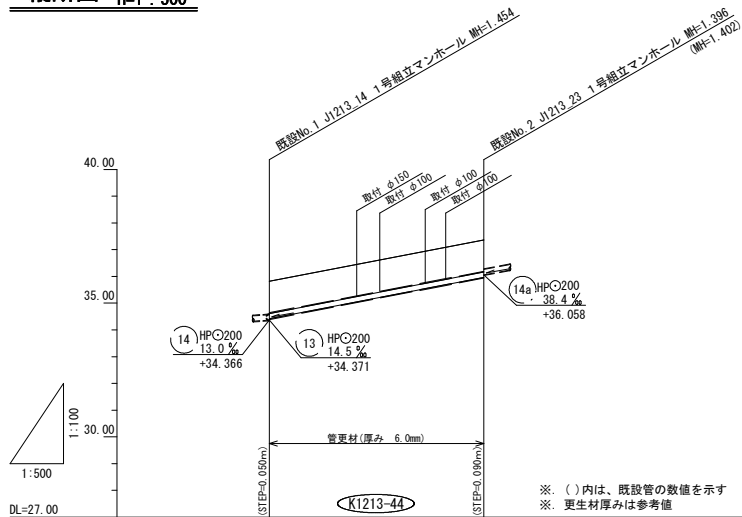

※ () 内は、既設管の数値を示す
※ 更生材厚みは参考値

管 径	管更生工 HPφ200	
路 線 番 号	14a	
勾 配	38.6‰	
掘 削 深		
土 被	1.18	1.18
管 底 高	34.416	35.968
地 盤 高	35.82	37.37
追 加 距 離	0.00	40.18
単 距 離	0.00	40.18
人 孔 番 号	J1213.14	J1213.23


位置案内図 S=1:10,000

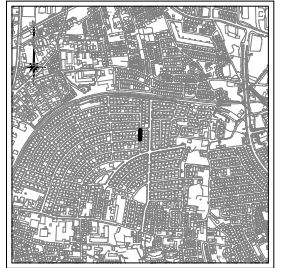

更生断面図

S=Non

自立管仕様
既設管径φ200mm

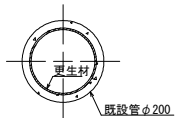

横断面
○ ○ 試験掘位置
△ △ 調査位置
□ □ 想定位置

凡 例


名 称	記 号	線 種	備 考
水 道	W	----	
ガ ス	G	----	
電 気	E	----	
N T T	T	----	
雨 水	R	----	
下 水		----	

44


工 種	令和 7年度 宇治市公共下水道事業	
起工番号	架設 7-11	
工 事 名	宇治市公共下水道管線施設整備工事 (南線区その他)	
施工箇所	宇治市南線町1丁目 ほか	
図面種類	管更生工 (1) 平面図・縦断面図	
縮 尺	図示	
課 長	照 査	設 計
製 図	写 真	
月 日	月 日	月 日
図面追次番号	11 葉 / 中 3	

管更生工 (2)

平面図 S=1:500

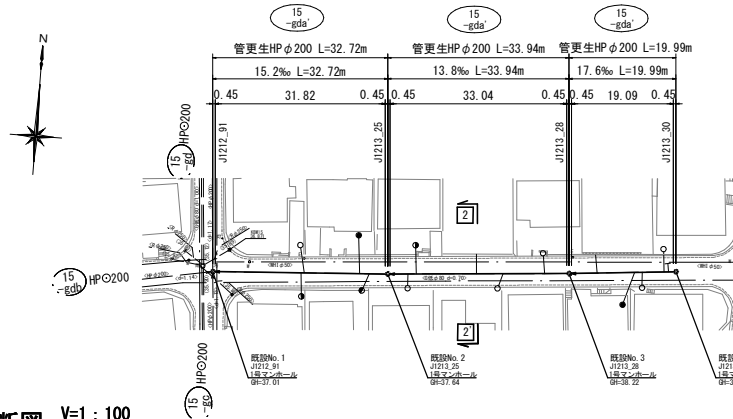


縦断面図 V=1:100
H=1:500

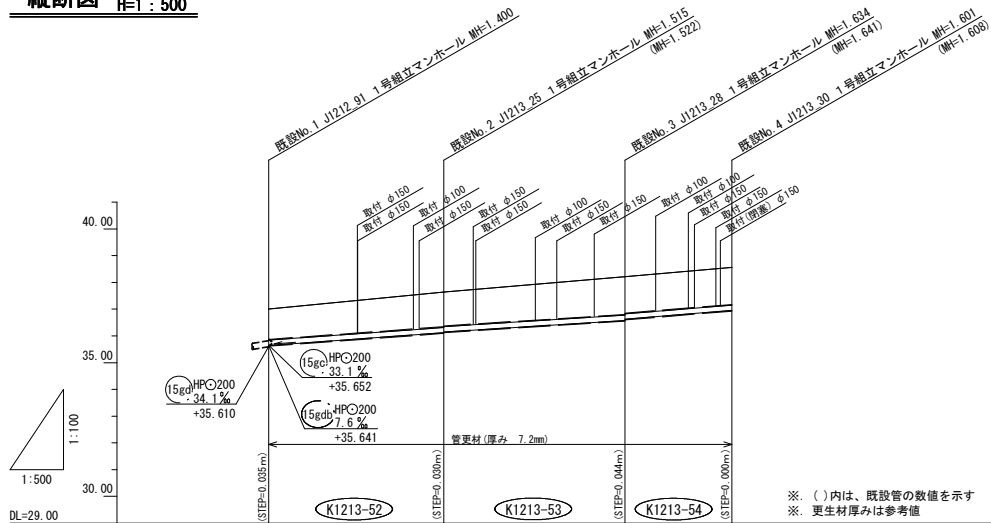

※: ()内は、既設管の数値を示す
※: 更生材厚みは参考値

管 径	管更生工 HPφ200			
路 線 番 号	15gda'			
勾 配	15.2‰	13.8‰	17.6‰	
掘 削 深				
土 被	(1.14)	(1.30)	(1.41)	(1.38)
管 底 高	35.65	36.18	36.57	36.92
地 盤 高	37.01	37.64	38.22	38.56
追 加 距 離	0.00	32.72	66.66	86.65
単 距 離	0.00	32.72	33.94	19.99
人 孔 番 号	J1212.91	J1213.25	J1213.28	J1213.30


位置案内図 S=1:10,000

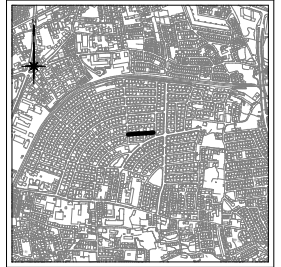

更生断面図

S=Non

自立管仕様
既設管径φ200mm

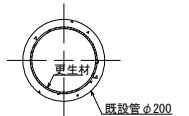

横断面図				
○	○	○	○	○
△	△	△	△	△
□	□	□	□	□

凡 例


名 称	記 号	線 種	備 考
水 道	W	—	
ガ ス	G	—	
電 気	E	—	
雨 水	R	—	
下 水	—	—	

S2・S3・S4


工 種	令和 7年度 宇治市公共下水道事業
起工番号	架設 7-11
工 事 名	宇治市公共下水道管線敷設工事 (南線等その他)
施工箇所	宇治市南線町1丁目 ほか
図面種類	管更生工 (2) 平面図・縦断面図
縮 尺	図示
課 長	照 査 設 計 製 図 写 図
月 日	月 日 月 日 月 日 月 日
図面追次番号	11 葉 / 中 4

管更生工 (3)

平面図 S=1 : 500

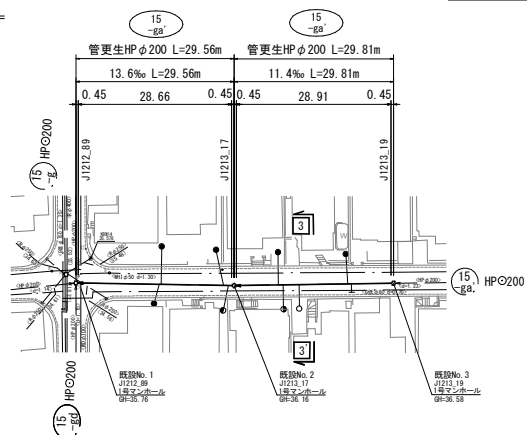


縦断面図 V=1 : 100
H=1 : 500

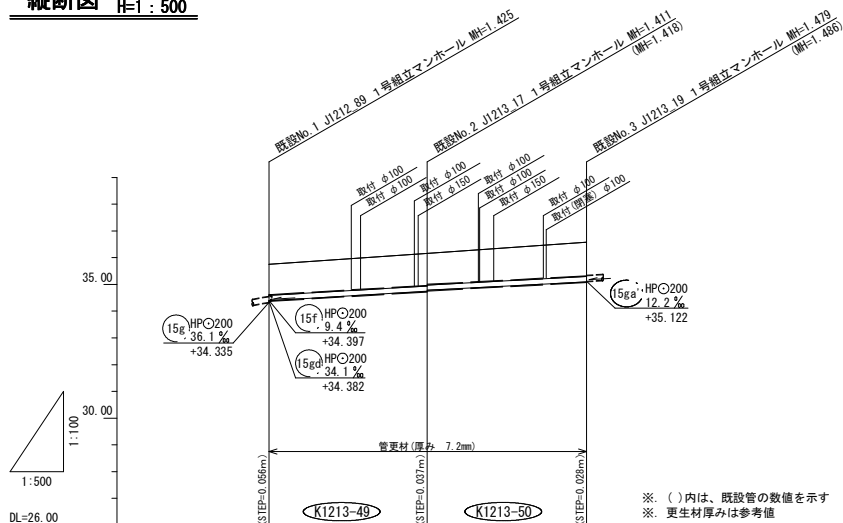

DL=26.00

管 径	管更生工 HPφ200		
路 線 番 号	15ga		
勾 配	13.6‰	11.4‰	
掘 削 深			
土 被			
管 底 高			
地 盤 高			
追 加 距 離			
単 距 離			
人 孔 番 号			


位置案内図 S=1:10,000

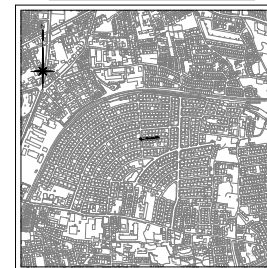

更生断面図

S=Non

自立管仕様
既設管径φ200mm

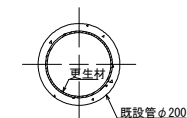


模 断 図	
○	試験掘位置
△	調査位置
□	想定位置

凡 例


名 称	記 号	線 種	備 考
水 道	W	---	
汚 水	G	---	
電 気	E	---	
N T T	T	---	
雨 水	R	---	
下 水		---	

49 - 50	令和 7年度 宇治市公共下水道事業
起工番号	渠 設 7-11
工 事 名	宇治市公共下水道管線改良築設工事 (南陵町 507)
施工箇所	宇治市南陵町1丁目 ほか
図面種類	管更生工 (3) 平面図・縦断面図
縮 尺	図示
課 長	照 査
設 計	製 図
写 真	写 真
月 日	月 日 月 日 月 日 月 日
図面追次番号	11 葉 / 中 5

平面图 S=1 : 500

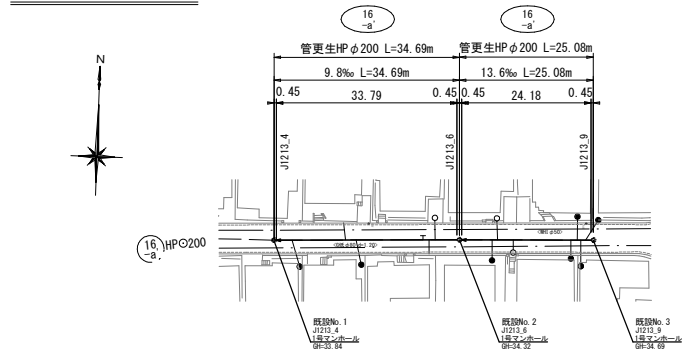

縦断図 V=1 : 100
H=1 : 500

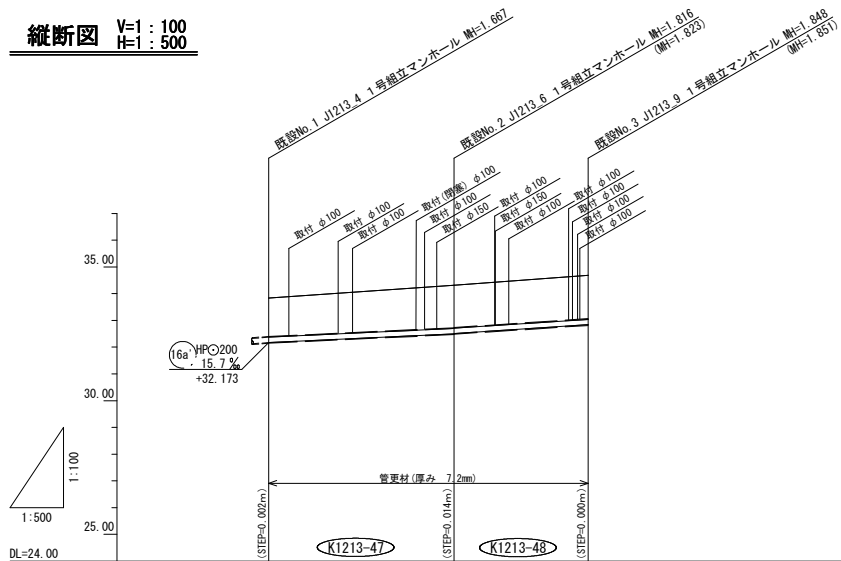

管 徑		管更生工 HP φ 200		
路 線 番 号		16a'		
勾 配		9.8‰	13.6‰	
掘 削 深				
土 被				
管 底 高				
地 盤 高				
追 加 距 離				
單 距 離				
人 孔 番 号				


位置案内図 S=1:10,000



更生断面図

S=Non

自立管仕様
既設管径 $\phi 200\text{mm}$

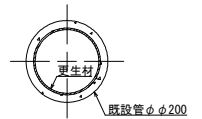

○ - ○'	試験掘位置
△ - △'	探 査 位 置
□ - □'	想 定 位 置

凡 例


名 称	记 号	線 種	備 考
水道	W	— · —	
ガス	G	— · —	
電気	E	— —	
N T T	T	— — —	
雨水	R	≡ ≡	
下水		————→	

47 • 48


工 程	令和 7年度 宇治市公共下水道事業				
起工番号	渠殿 7-11				
工 事 名	宇治市公共下水道管渠施設整備工事（南渠等その7）				
施工箇所	宇治市南渠1丁目 ほか				
図面種類	管渠工（4） 平面図、縦断面図				
縮 尺	図示				
課 長	照 査	設 計	製 図	写 図	
□	□	□	□	□	
月	日	月	日	月	日
図面追次番号		11 葉 / 中 6			

管更生工 (5)

平面图 S=1 : 500

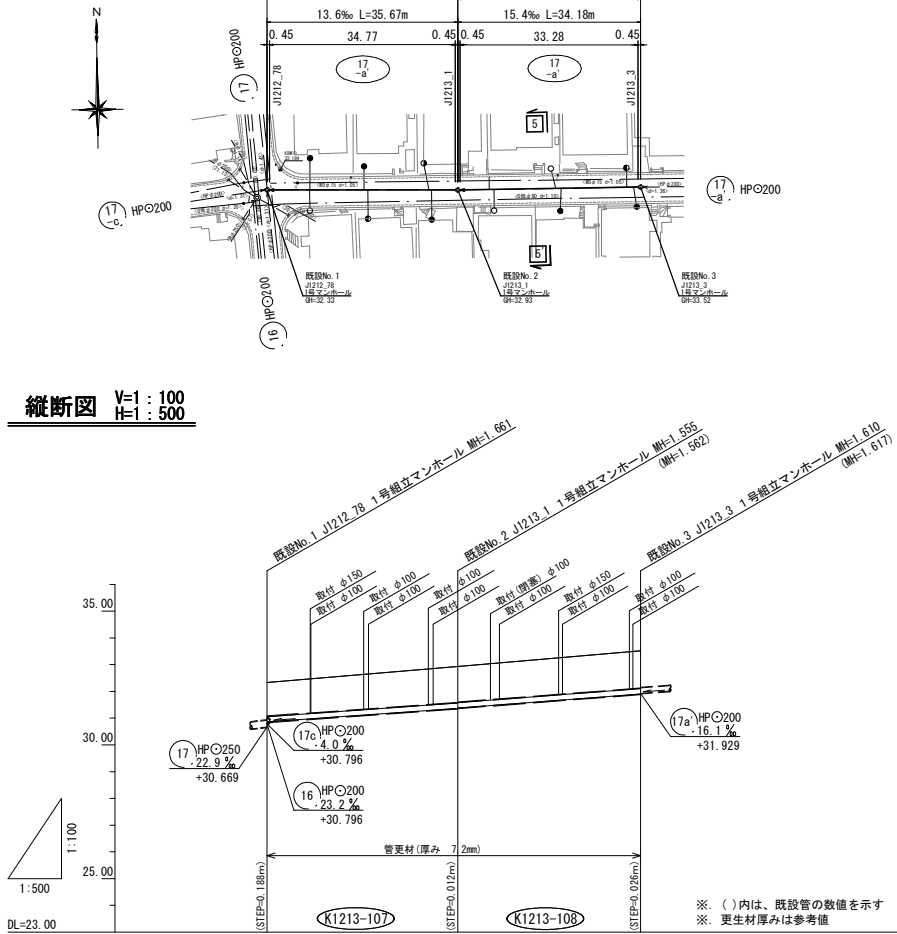

位置案内図 S=1:10,000

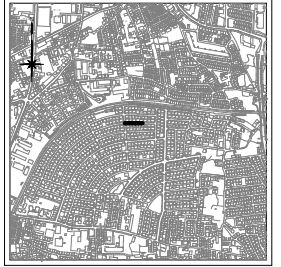


縦断図 V=1 : 100
H=1 : 500

更生断面図

S=Non

自立管仕様
既設管径 $\phi 200\text{mm}$

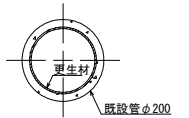

横断図

○ - ○ ¹	試験掘位置
△ - △ ¹	探査位置
□ - □ ¹	想定位置

凡 例	
-----	--

名 称	记 号	線 種	備 考
水 道	W	— — — — —	
方 入	G	— — — — —	
電 氣	E	— — — — —	
N T T	T	— — — — —	
雨 水	R	== ==	
下 水		—————→	

107 • 108


工 種	令和 7年度 宇治市公共下水道事業
起工番号	渠設 7-11
工 事 名	宇治市公共下水道管施設改善修繕工事（南陵町その7）
施工箇所	宇治市南陵町1丁目 ほか
図面種類	管更生工(5) 平面図・縦断面図
縮 尺	図示
課 長	無 査 設 計 製 図 写 図

月 日	月 日	月 日	月 日	月 日
図面追次番号		11 葉 ノ 中 7		


管 径		管更生工 HP φ200		
路 線 番 号		17a'		
勾 配		13. 6‰	15. 4‰	
掘 削 深				
土 被				
管 底 高		231. 869 (1. 34)	231. 880 (1. 32)	
地 盤 高				
追加距離		0. 00	35. 67	
単 距 離		0. 00	35. 67	
人 孔 番 号		J102	J103	J103

管更生工 (6)

平面図 S=1:500

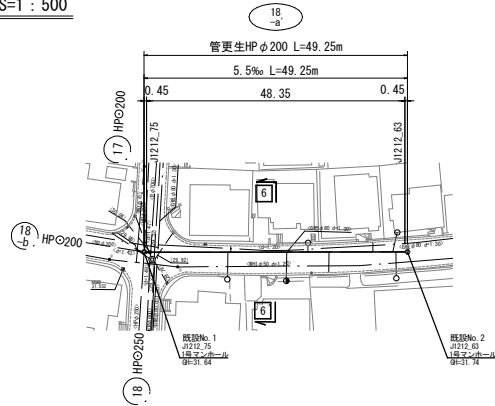


縦断面図 V=1:100
H=1:500

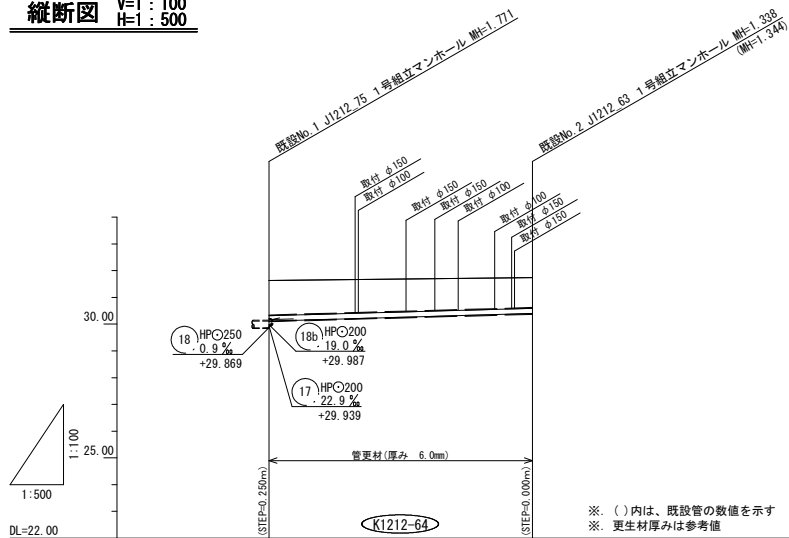

※ ()内は、既設管の数値を示す
※ 更生材厚みは参考値

管 径	管更生工 HPφ200	
路 線 番 号	18a'	
勾 配	5.5‰	
掘 削 深		
土 被	31.64	31.74
管 底 高	30.119	30.396
地 盤 高	31.64	31.74
追 加 距 離	0.00	49.25
単 距 離	0.00	49.25
人 孔 番 号	J1212.75	J1212.63


位置案内図 S=1:10,000

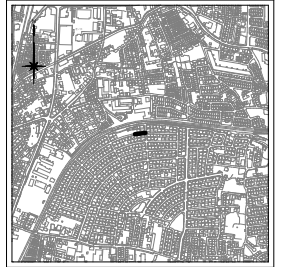

更生断面図

S=Non

自立管仕様
既設管径φ200mm

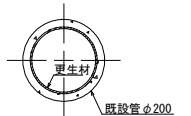

凡 例
○ ○ 試験掘位置
△ △ 調査位置
□ □ 想定位置


凡 例

名 称	記 号	線 種	備 考
水 道	W	—	
污 水	G	—	
電 気	E	—	
N T T	T	—	
雨 水	R	—	
下 水		—	


64

工 種	令和 7年度 宇治市公共下水道事業
起工番号	渠 設 7-11
工 事 名	宇治市公共下水道管線施設整備工事 (南線区その他)
施工箇所	宇治市南線区1丁目 ほか
図面種類	管更生工 (6) 平面図・縦断面図
縮 尺	図示
課 長	照 査
設 計	製 図
写 真	写 真
月 日	月 日 月 日 月 日 月 日
図面追次番号	11 葉 / 中 8

平面图 S=1 : 500

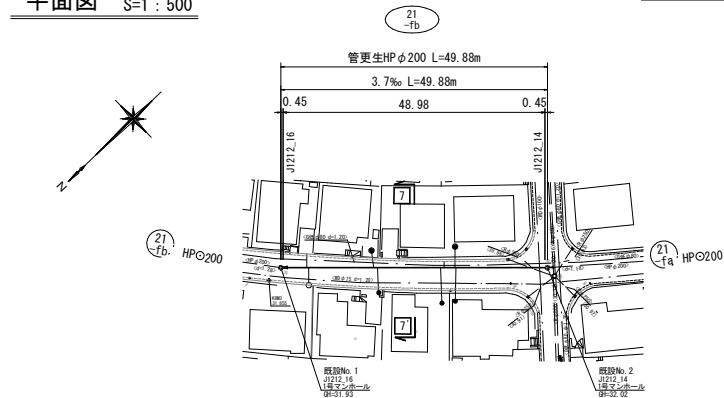


縦断図 V=1 : 100
H=1 : 500

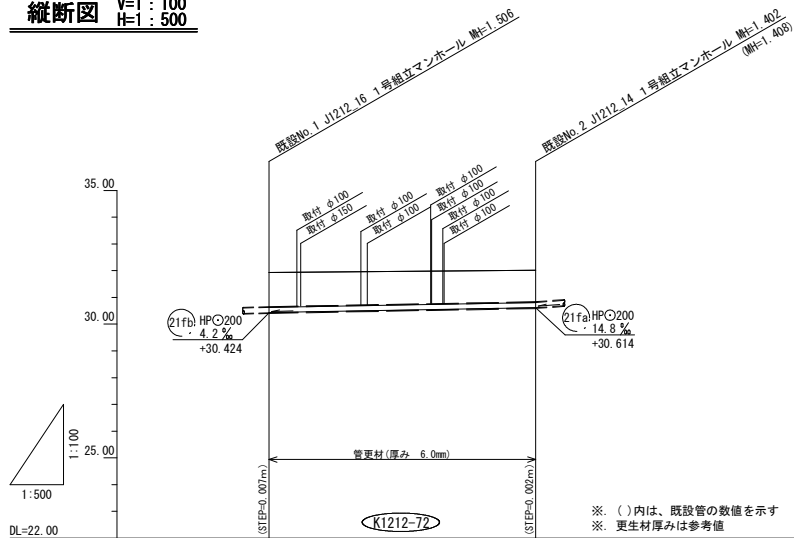

※. ()内は、既設管の数値を示す
※. 更生材厚みは参考値

管 径		管更生工 HP φ200	
路 線 番 号		21fb	
勾 配		3.7‰	
掘 削 深			
土 被			
管 底 高			
地 盤 高			
追 加 距 離			
単 距 離			
人 孔 番 号			


位置案内図 S=1:10,000

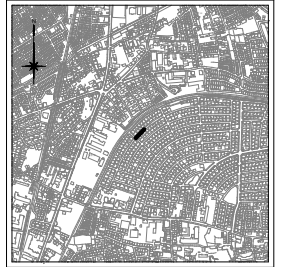

更生断面図

S=Non

自立管仕様
既設管径 $\phi 200\text{mm}$

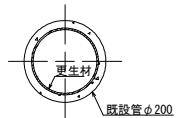


○ - ○ ¹	試験掘位置
△ - △ ¹	探查位置
□ - □ ¹	想定位置

名 称	记 号	线 种	备 考
水 道	W	—— · ——	
方 沟	G	—— · ——	
电 气	E	—— ———	
N T T	T	—— ———	
雨 水 管	R	—— ———	
下 水		—— ——— —————→	


72

工 種	令和 7年度 宇治市公共下水道事業				
起工番号	渠般 7-11				
工 事 名	宇治市公共下水道施設改良整備工事（南瀬町その他）				
施工箇所	宇治市南瀬町1丁目 ほか				
図面種類	管渠生工(7) 平面図、縦断面図				
縮 尺	図示				
課 長	照 査	設 計	製 図	写 図	
月 日	月 日	月 日	月 日	月 日	月 日
図面図次番号	11 葉 / 中 9				

平面図 S=1 : 500

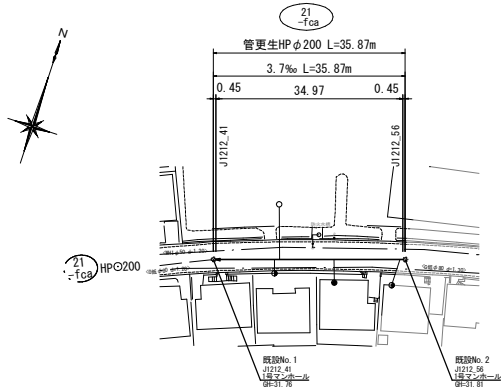


縦断面図 V=1 : 100
H=1 : 500

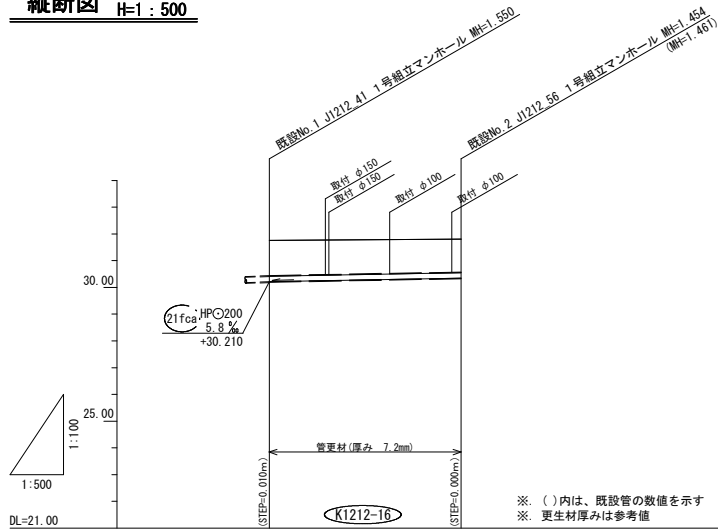

管 径	管更生工 HPφ200	
路 線 番 号	21fca	
勾 配	3.7‰	
掘 削 深		
土 被	(1.31)	(1.23)
管 底 高	30.220	30.340
地 盤 高	31.76	31.81
追 加 距 離	0.00	35.87
単 距 離	0.00	35.87
人 孔 番 号	J1212.41	J1212.56

位置案内図 S=1:10,000

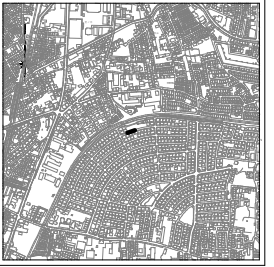

更生断面図

S=Non

自立管仕様
既設管径φ200mm



横断面図
○ - ○ 試験掘位置
△ - △ 調査位置
□ - □ 想定位置

凡 例

名 称	記 号	線 種	備 考
水 道	W	----	
汚 水	G	----	
電 気	E	----	
N T T	T	----	
雨 水	R	----	
下 水		----	

工 種	令和 7年度 宇治市公共下水道事業
起工番号	架設 7-11
工 事 名	宇治市公共下水道管線施設整備工事 (南陵町その他)
施工箇所	宇治市南陵町1丁目 ほか
図面種類	管更生工 (8) 平面図・縦断面図
縮 尺	図示
課 長	照 査
設 計	製 図
写 真	写 真
月 日	月 日 月 日 月 日 月 日
図面追次番号	11 葉 / 中 10

足掛け金物設置工 斜壁用 32本
直壁用 16本
◎ インバート工 6箇所

足掛け金物設置工 斜壁用2本
⑨ J1213- 3 直壁用1本


足掛け金物設置工 斜壁用2本
②〇 J1213-14 直壁用1本

② J1213-23

足掛け金物(参考)
S=Non

斜壁用

直壁用

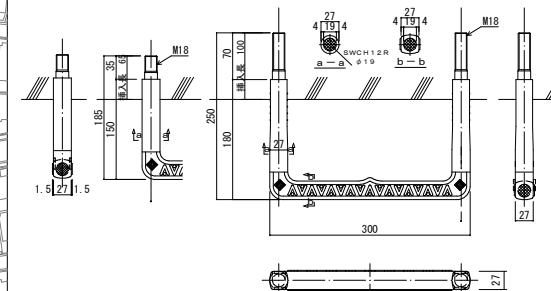

削孔詳細図(参考)

S=Non

斜壁用

直壁用



- ※1 足掛け金物間隔は300mmを目安とし、組立マンホール部材端部から150mmの離隔を確保すること
 ※2 既設構造物への影響を考慮し、打ち込み式ではなく接着式とすること

工 種	令和 7年度 宇治市公共下水道事業				
起工番号	渠飯 7-11				
工 事 名	宇治市公共下水道管路施設改善整備工事（渠飯区役所）				
施工箇所	宇治市南陵町1丁目 ほか				
図面種類	付帯工				
縮 尺	1 : 2000				
課 長	照 査	設 計	製 図	号	
月 日	月 日	月 日	月 日	月 日	月 日
図面流水番号	11 葉 / 中 11				

付帯工 S=1/2, 000