


取付管工	100	—
汚水ます設置工		○
整理番号		1

工 種	令和7年度 宇治市公共下水道事業				
起工番号	渠駁 7-12				
工 事 名	宇治市公共下水道管渠施設（敷設）※法整備工事（開削時その1）				
施工箇所	宇治市 南陵町 三丁目 地内ほか				
図面種類	取付管平面図				
縮 尺	S=1/500				
課 長	照 査	設 計	製 図	写 図	
月 日	月 日	月 日	月 日	月 日	
図面追次番号		3 葉 / 中 2			

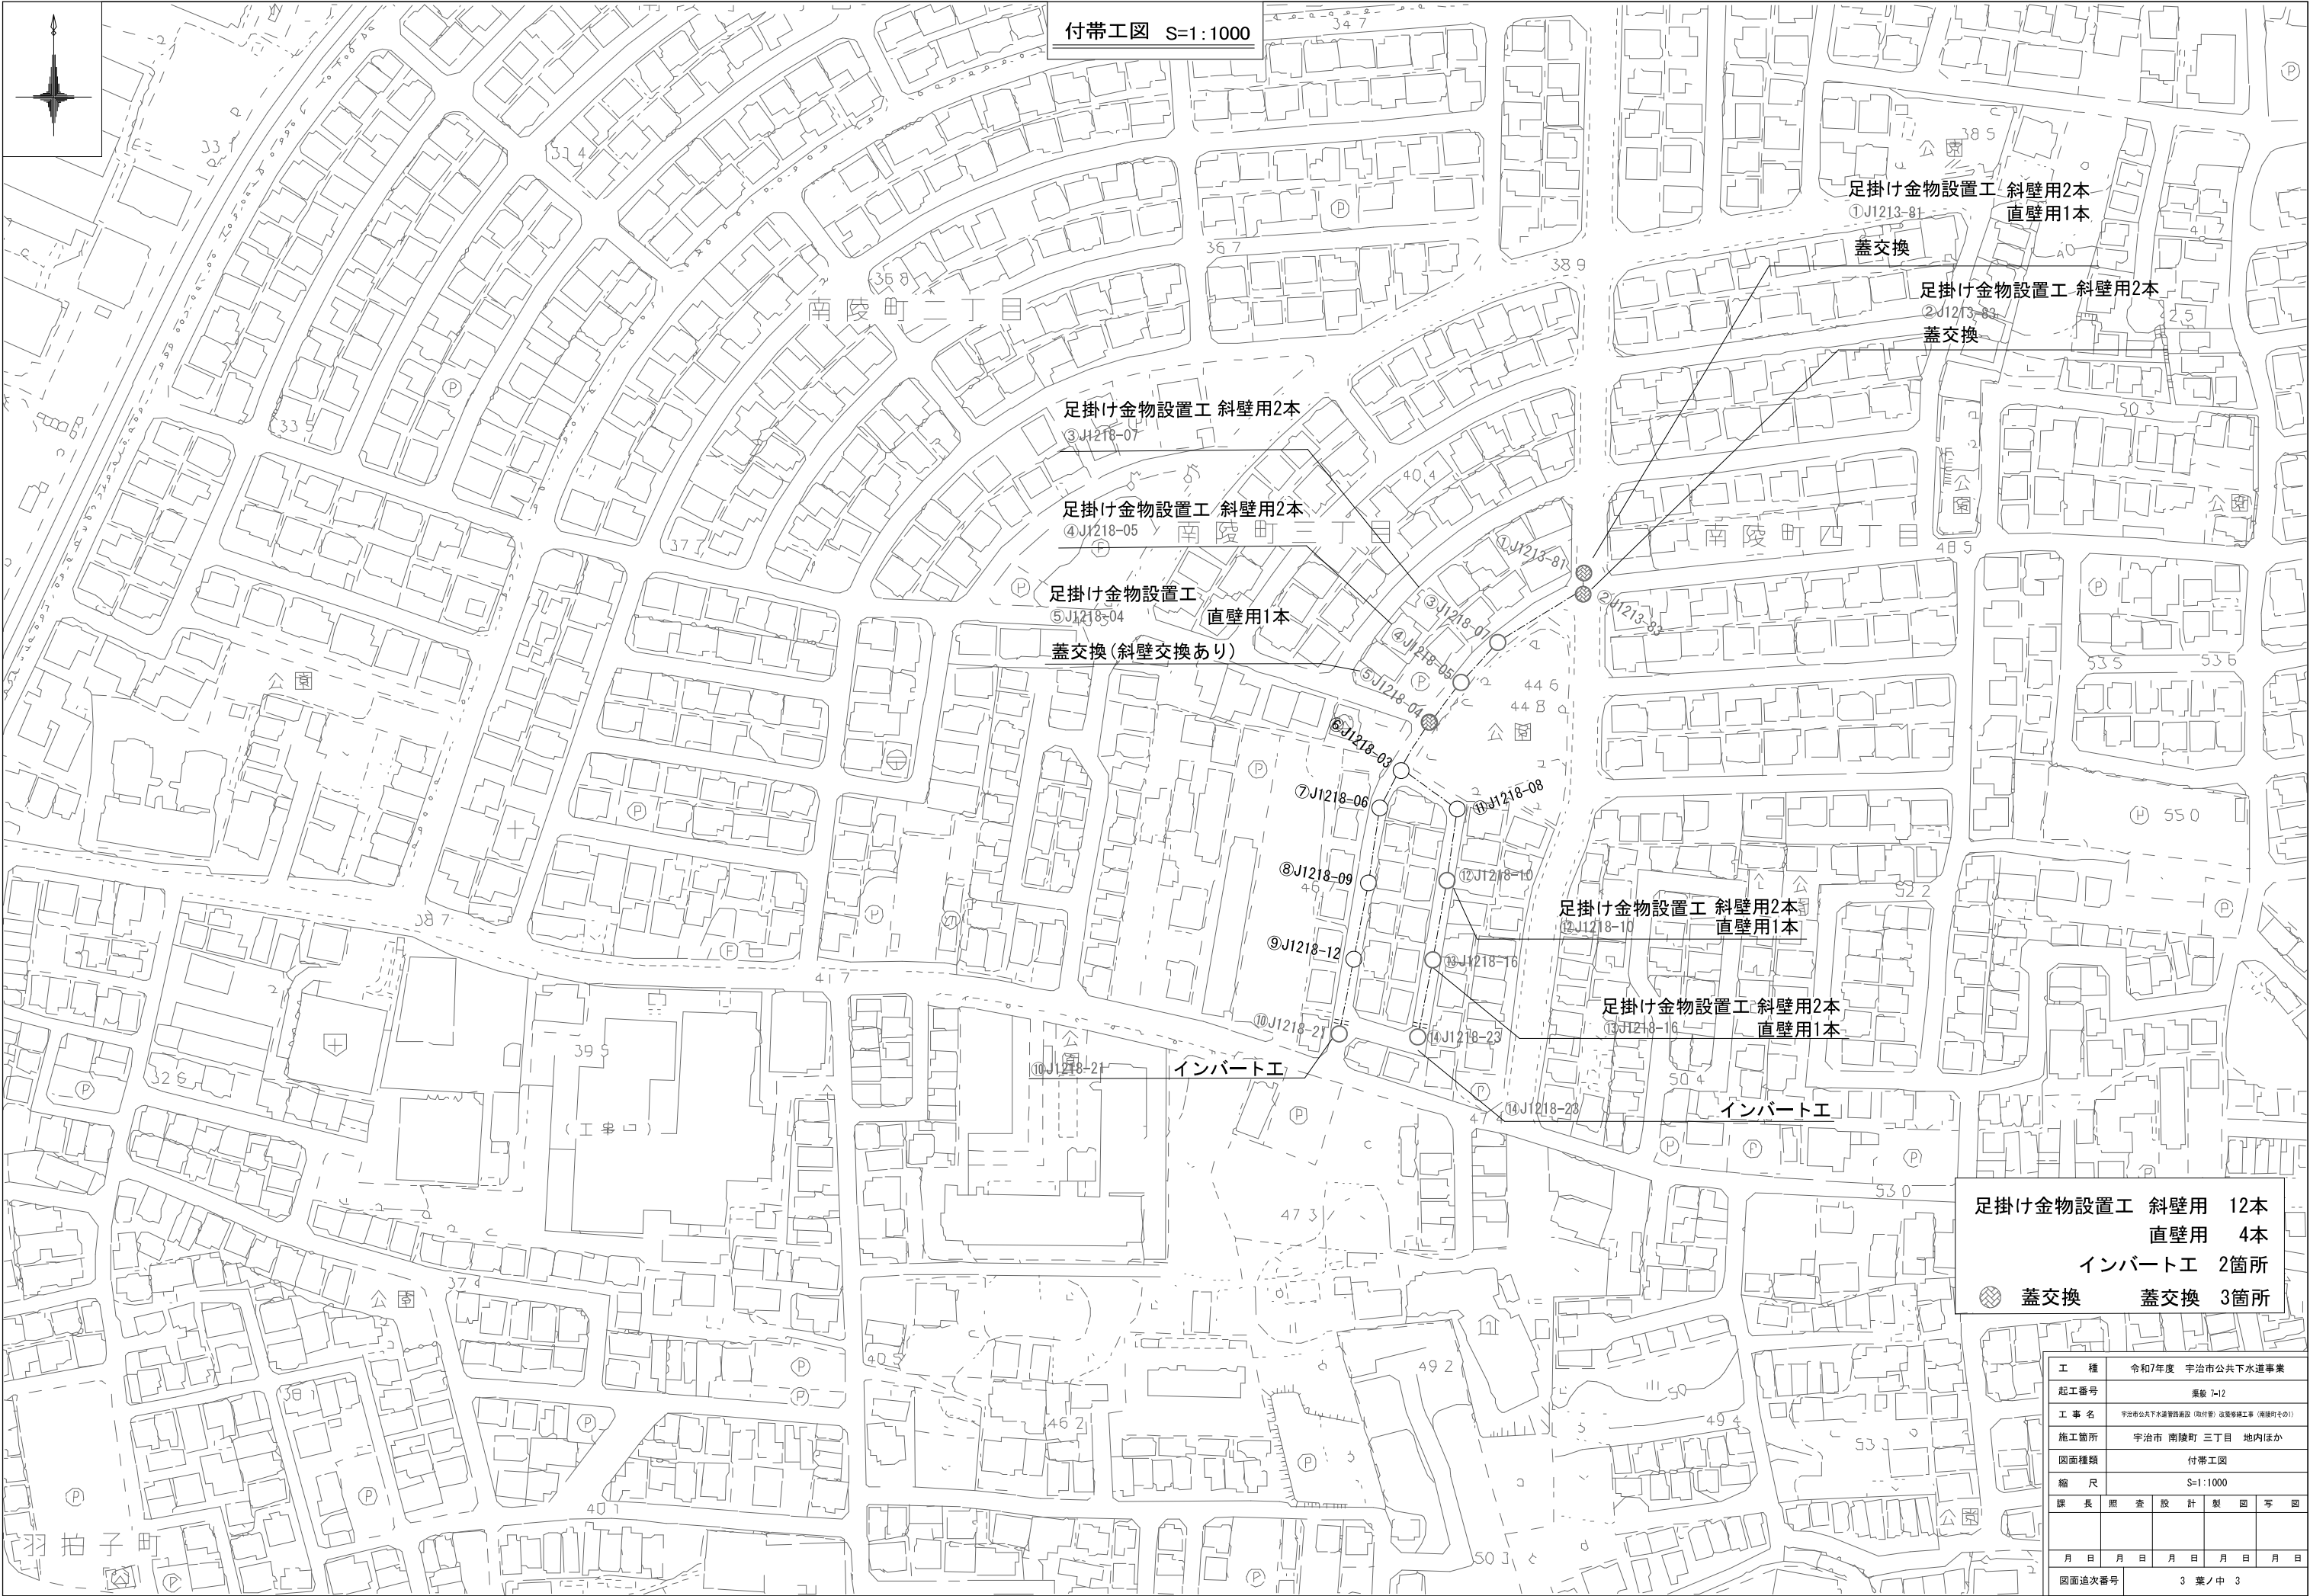

付帯工図 S=1:1000

足掛け金物設置工 斜壁用 12本
直壁用 4本
インバート工 2箇所
蓋交換 蓋交換 3箇所

工 種	令和7年度 宇治市公共下水道事業				
起工番号	渠敷 7-12				
工 事 名	宇治市公共下水道管渠施設（取付管）改修等補正工事（南陵町その他）				
施工箇所	宇治市 南陵町 三丁目 地内ほか				
図面種類	付帯工図				
縮 尺	S=1:1000				
課 長	照 査	設 計	製 図	写 図	
月 日	月 日	月 日	月 日	月 日	
図面追次番号	3 葉 / 中 3				