

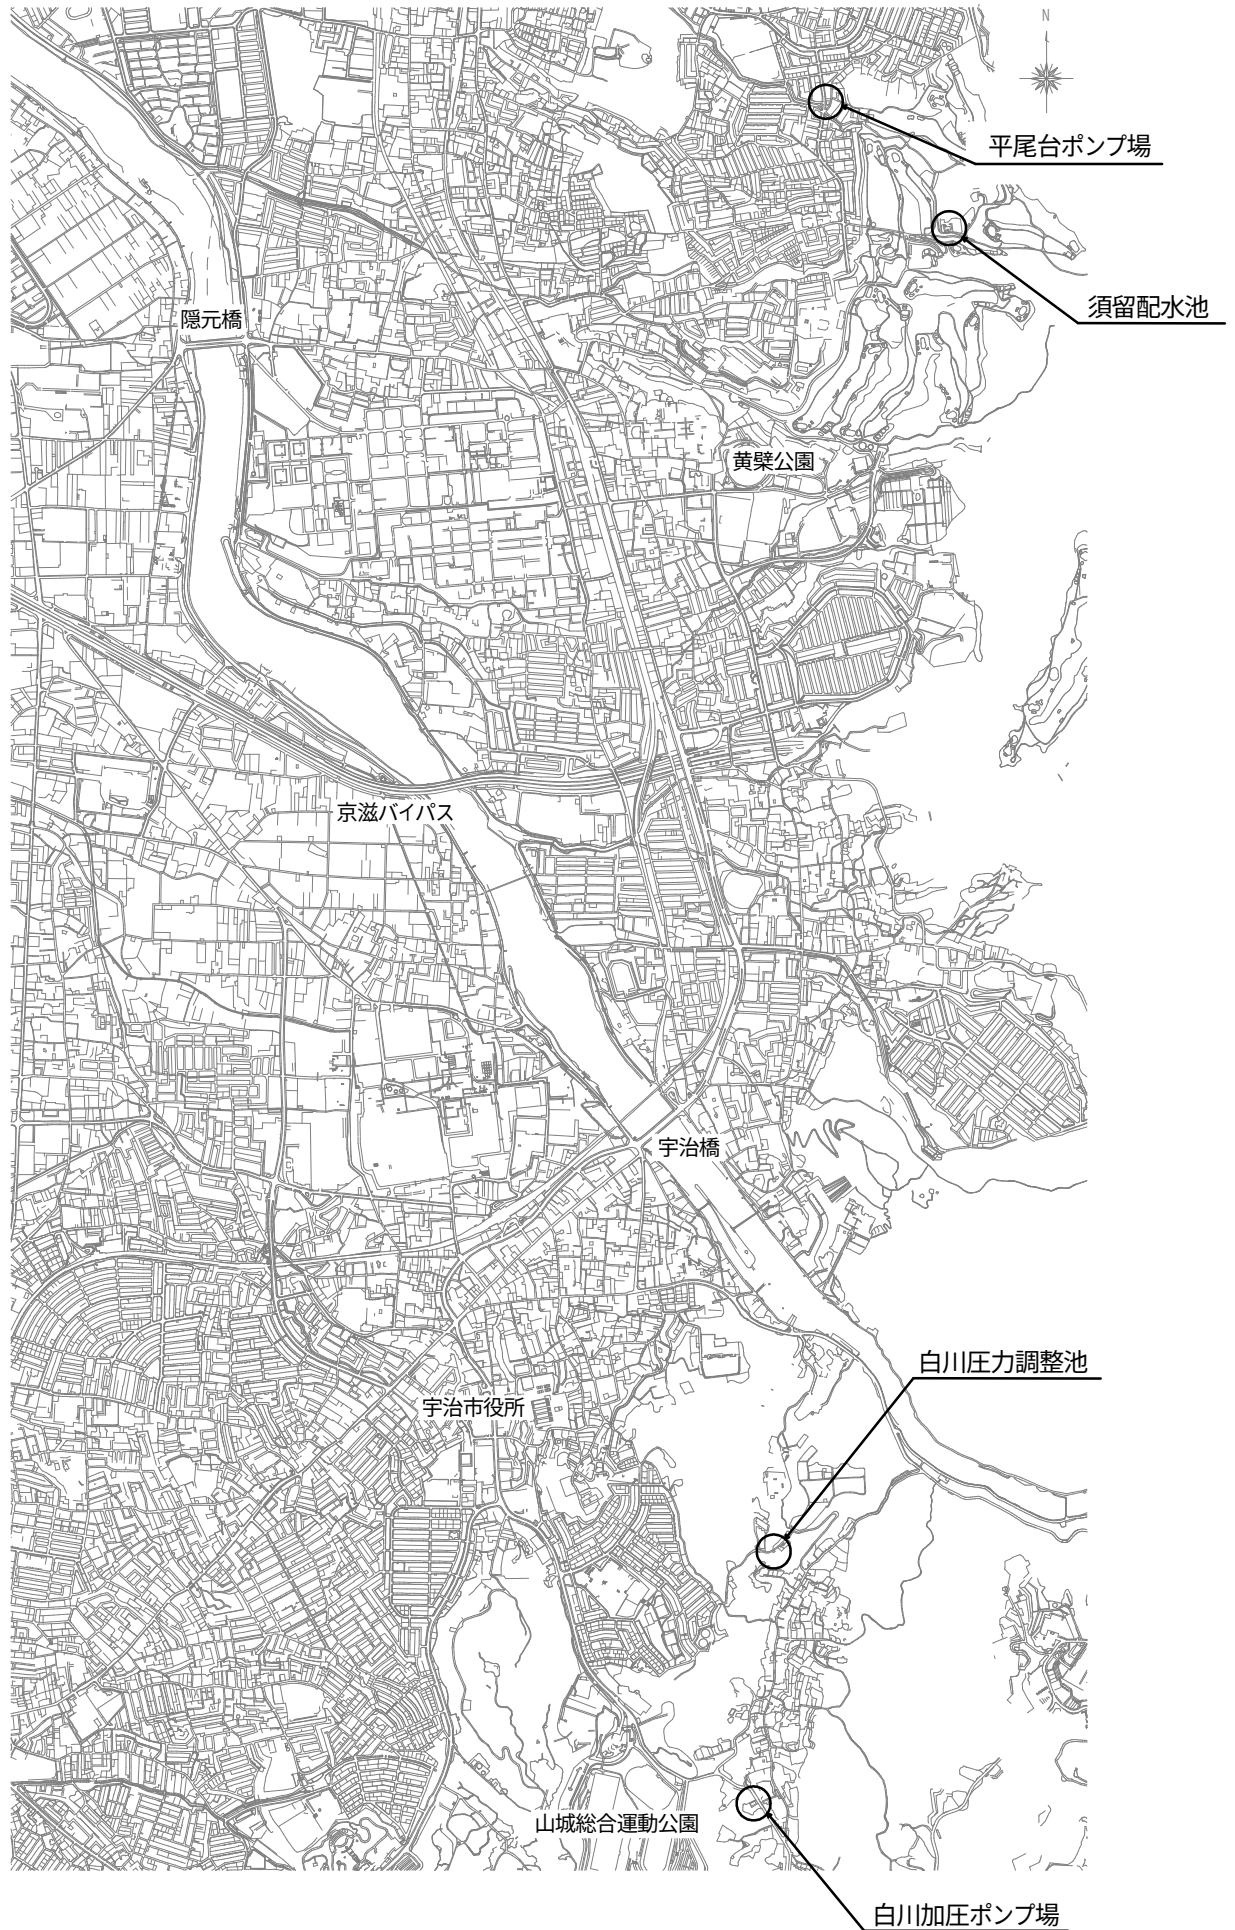




位置図
(全体)

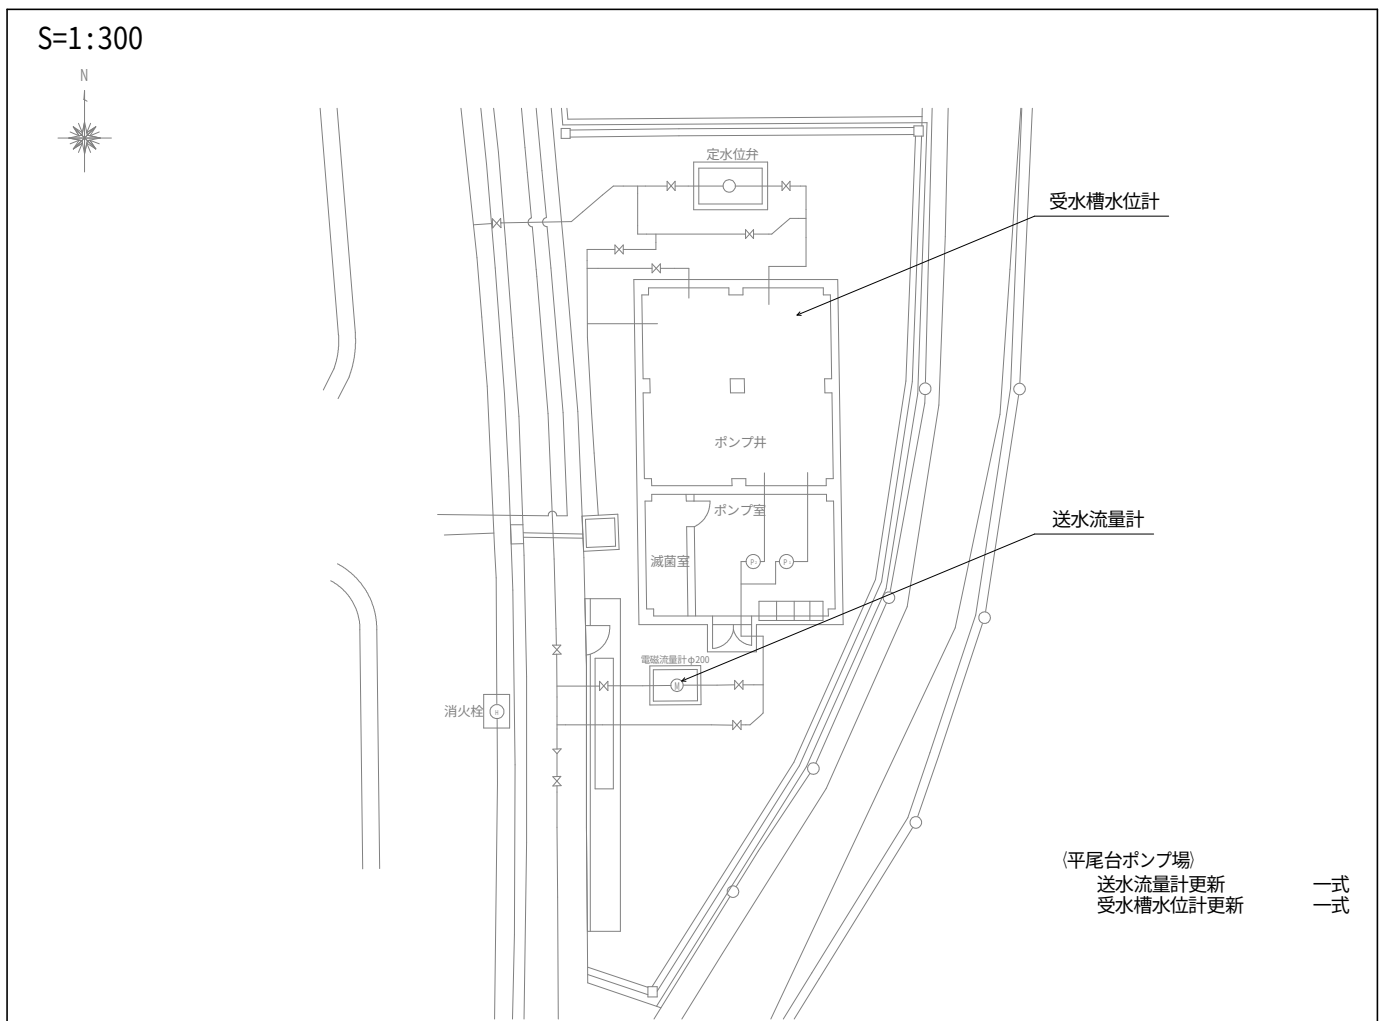

位置図
平尾台ポンプ場


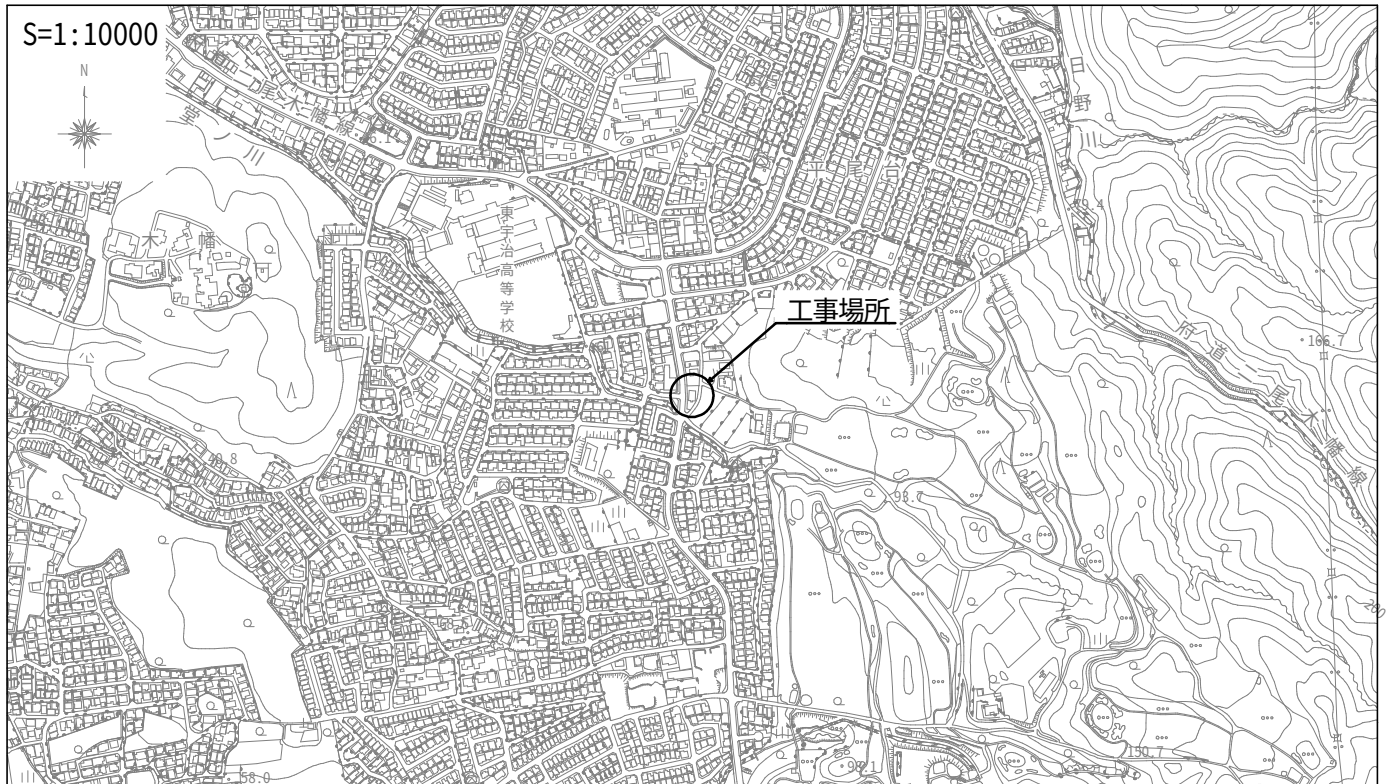


位置図
白川加圧ポンプ場

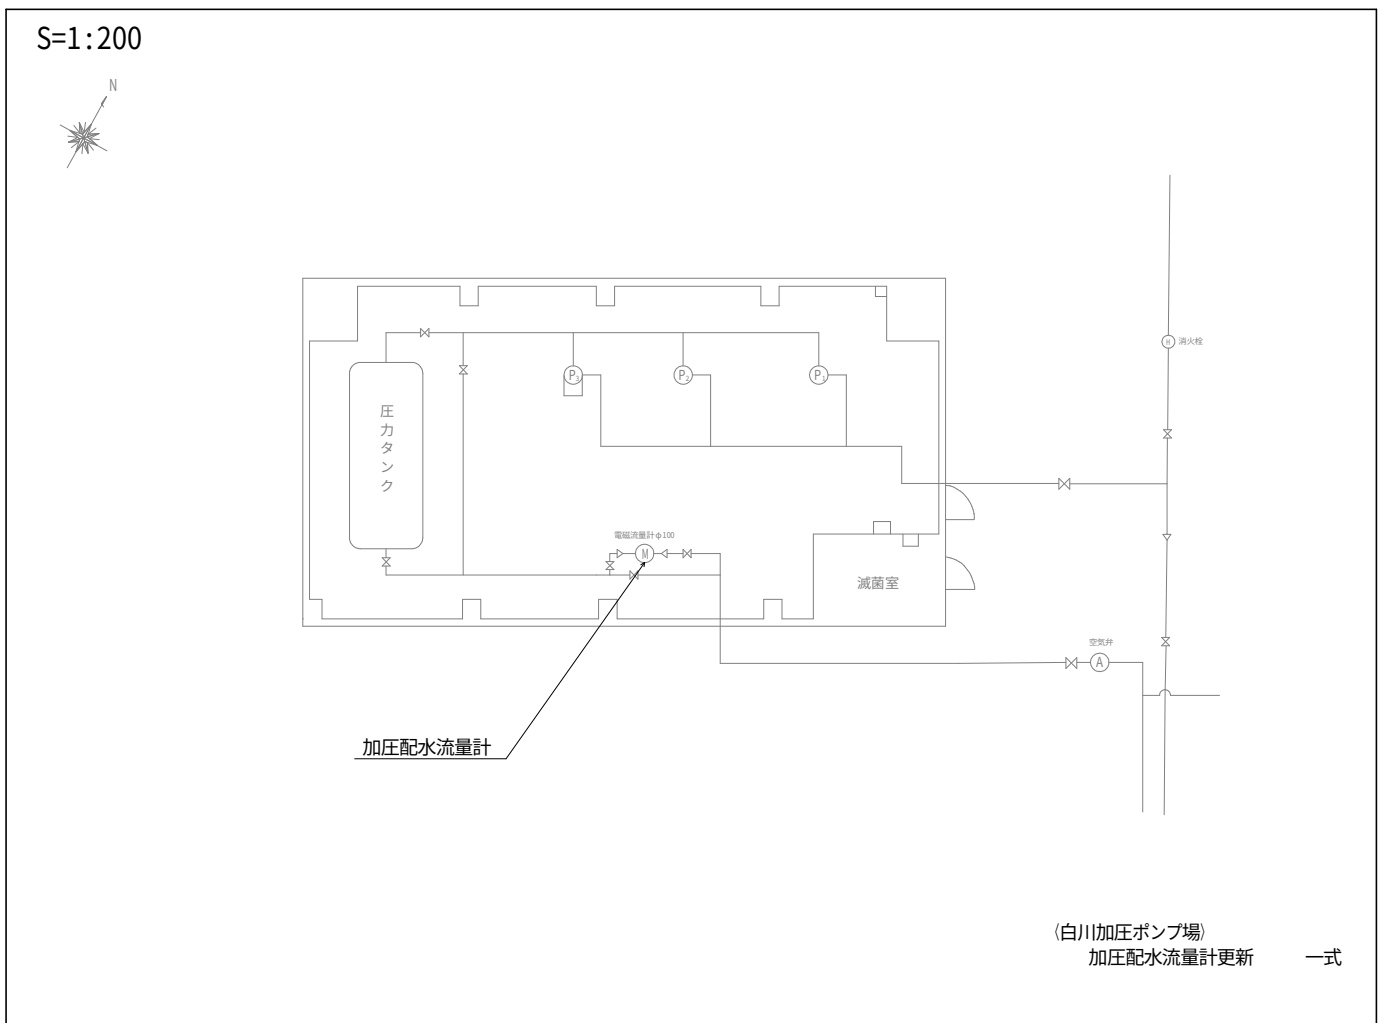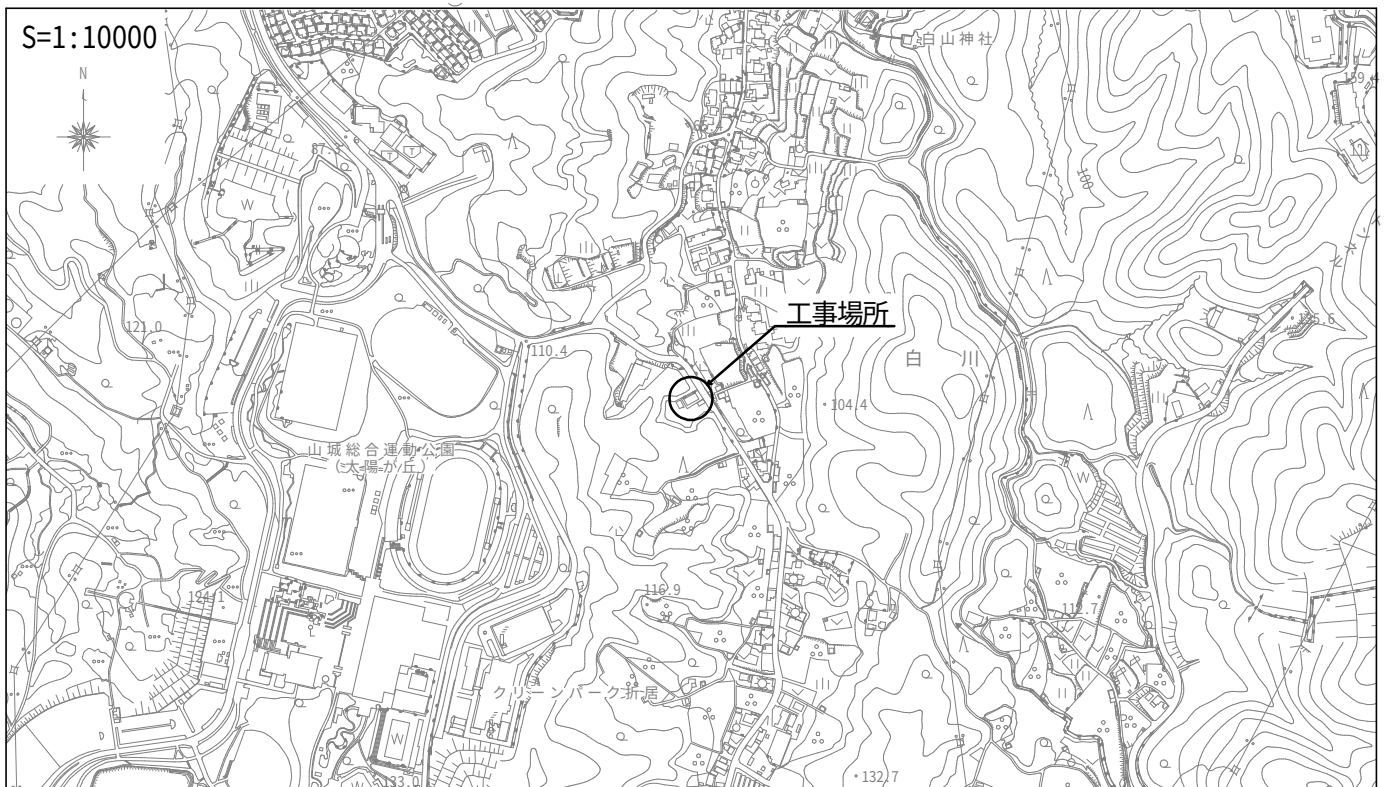

位置図

白川圧力調整池

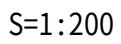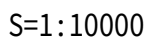

定水位井

電子式水道メーター

《白川圧力調整池》
電子式水道メータ更新 一式
定水位弁更新 一式

位置図
須留配水池

S=1:10000



S=1:300

