

公募型指名競争入札のお知らせ

下記の案件について、公募型指名競争入札を行いますのでお知らせします。参加を希望される方は、宇治市公募型指名競争入札(見積)実施要領、宇治市競争参加業者選定基準及び運用基準、宇治市競争入札心得を熟読、承知のうえ、参加を申し込んで下さい。

令和 7年 6月27日

宇治市長 松村 淳子
(担当課：契 約 課)

記

品名	宇治西小倉学園造作家具		
納品場所	宇治市伊勢田町遊田7番地の1		
製造期間	令和7年10月20日 ～ 令和8年3月19日 151日間		
物品概要及び条件	宇治西小倉学園における造作家具の製造、設置業務		
予 定 価 格	¥157,625,000 (税込)	最低制限価格	無
入札参加者に必要な資格・条件			
参加資格者名簿登録			
入札参加表明書の受付			
提出期限 令和7年7月3日(木) 午後 5時 00分 まで			
提出場所 郵便入札			
添付資料 なし			
入札予定	予定日 令和7年7月30日(水) 場 所 宇治市役所 本館8階 大会議室		
前 払 金	無	部 分 払	無
消費税の扱い	消費税及び地方消費税を含んだ金額で行うこと		
そ の 他	本件は、落札決定後に仮契約を締結し、議会の議決を条件として、可決後に改めて本契約を締結する。 本件は郵便による入札を実施します。別紙「説明会に替えて連絡する事項」を熟読してください。		

説明会に替えて連絡する事項

- ・仕様書の内容等に関する質疑については、令和7年6月27日（金）から令和7年7月15日（火）午後5時まで宇治市総務・市民協働部契約課で受け付けます。質疑は文書によるものとし、持参、郵送又はFAXにより提出してください。（FAX番号0774-20-8778）FAXにより提出する場合は、あわせて電話（電話番号0774-20-8716）で到着確認をしてください。質疑に対する回答は、令和7年7月18日（金）午後1時以降、宇治市総務・市民協働部契約課にて閲覧できます。翌日には宇治市契約ホームページにて掲載します。
- ・お知らせの入札（見積）予定は、開札予定となります。入札書（見積書）提出については、指名通知時にお知らせする指定期日（持参の場合は提出日）を厳守してください。
- ・郵便入札について、不参加により指名停止は行いません。
- ・封筒の雛形は、契約課ホームページ「様式等ダウンロード」よりダウンロードしてご使用ください。
- ・「郵便入札にあたっての注意事項」及び「宇治市郵便入札の応募案内」は、宇治市ホームページ（<https://www.city.uji.kyoto.jp/soshiki/27/55607.html>）よりご確認ください。
- ・入札、契約等に係る連絡はメールで行っており、競争入札等参加資格審査申請の際に記入いただいたメールアドレス（申請後に変更の届出をしている場合はそのメールアドレス）に送信します。新たにメールアドレスを登録される場合や他のメールアドレスに変更を希望される場合は、競争入札等参加資格審査申請事項変更届を契約課に提出してください。

宇治西小倉学園造作家具 仕様書

1. 製造家具及び数量

別紙「宇治西小倉学園 造作家具一覧」及び「宇治西小倉学園造作家具詳細図」による。

2. 納入場所

宇治西小倉学園 宇治市伊勢田町遊田 7 番地の 1（現宇治市立西小倉中学校敷地）
宇治西小倉学園新校舎 各室

3. 納入予定期間

給排水設備への接続が必要な家具：令和 7 年 12 月初旬～令和 8 年 1 月 30 日

上 記 以 外 の 家 具：令和 8 年 1 月初旬～令和 8 年 3 月 19 日

なお、（仮称）西小倉地域小中一貫校整備事業の進捗に合わせて、発注者から受注者に納入日を指定することになるため、納入予定期間内に設置可能な体制を整えておくこと。

また、電気及び給排水設備等への接続が必要な家具については、適宜、担当課の職員及び（仮称）西小倉地域小中一貫校整備事業に伴う電気工事、機械工事の各監督職員と調整のうえ、納入すること。

4. 規格・仕様・参考商品など

別紙「宇治西小倉学園造作家具詳細図」による。

規格・仕様を満たし、同程度以上の性能を有するものであれば可とするが、規格・仕様の確認できる書類を提出し、事前に発注者側の承認を得ること。

5. 注意事項

- ・本案件は、製造請負契約とする。
- ・（仮称）西小倉地域小中一貫校整備事業に伴う建設工事の受注者と十分に調整の上、（仮称）西小倉地域小中一貫校整備事業の滞りが発生しないよう努めること。
- ・前段の内容を踏まえた上で、家具の設置については、現場確認の上、状況にあわせて行うこと。設置場所については別紙「宇治西小倉学園造作家具詳細図」を参照のこと。また、転倒しないよう固定すること。
- ・家具の輸送・搬入・据え付け、搬入に伴う養生、隙間の処理、コンセントへの接続、調整等にかかる費用を含むものとする。（ただし、電気設備への接続については（仮称）西小倉地域小中一貫校整備事業に伴う電気工事内にて行い、給排水設備等への接続については、同機械工事内にて行う）
- ・担当課の職員及び各工事の監督職員の指示にもとづき、各工事の受注者との調整、施工図による打合せを、契約後すみやかに行うこと。また、機器製作承認前に、施工図および現地における実測を行い、家具の搬入・据え付け、設備等接続が可能なことを確認すること。
- ・搬入に際して、搬入計画、養生計画を事前に書面にて提出し、担当課の職員の承諾を得ること。
- ・各種、材料・接着剤については、F☆☆☆☆適合品を使用すること。

- ・各教室は文部科学省「学校環境衛生基準」による揮発性有機化合物の基準値を上回らない状態で各家具の納品を完了すること。
- ・家具設置後に欠損等が発生した場合に迅速な対応（修理）が可能であること。
- ・契約後速やかに、各家具についての単価を通知すること。

6. 成果品

- ・設置家具詳細図
- ・写真
- ・材料証明
- ・揮発性有機化合物報告書
- ・上記CDデータ

7. 支払いについて

- ・納品完了後、受注者の請求に基づき支払うこととする。

○宇治西小倉学園 造作家具一覧

家具詳細図 番号	階	施設名	室数	備品名	数量	寸法(mm)			仕様
						W	D	H	
1	1	昇降口	1	職員用下足箱	1	4280	420/430	1420/1430	天板:メラミン化粧板貼 ポストフォーム加工
2	1	昇降口	1	職員・来客用下足箱、生徒用下足箱	1	4580	420/370	1420/1430	天板:メラミン化粧板貼 ポストフォーム加工
3	1	昇降口	1	生徒用下足箱	5	4600	740/760	1420/1430	天板:メラミン化粧板貼 ポストフォーム加工
4	1	昇降口	1	生徒用下足箱	2	4600	740/760	1640/1650	天板:メラミン化粧板貼 ポストフォーム加工
5	1	昇降口	1	生徒用下足箱	1	4580	740/760	1420/1640/1650	天板:メラミン化粧板貼 ポストフォーム加工
6	1	昇降口	1	生徒用下足箱	1	4580	370/380	1640/1650	天板:メラミン化粧板貼 ポストフォーム加工
8	1	控室(配膳)	1	収納戸棚	1	1800	450	2000	
9	1	地域連携・PTA室	1	下足箱	1	1100	370	1420	天板:メラミン化粧板貼 ポストフォーム加工
13	1	待合室(通級)	1	掃除用具入れ	1	450	450	2000	ECOボードプラス
13	1	保健室 小	1	掃除用具入れ	1	450	450	2000	ECOボードプラス
13	1	保健室 中(2)	1	掃除用具入れ	1	450	450	2000	ECOボードプラス
13	2	技術室	1	掃除用具入れ	1	450	450	2000	ECOボードプラス
13	1	和室	1	掃除用具入れ	1	450	450	2000	ECOボードプラス
13	1	交流ホール	1	掃除用具入れ	1	450	450	2000	ECOボードプラス
14	1	待合室(通級)	1	上履き入れ	1	1100	370	1420	天板:メラミン化粧板貼 ポストフォーム加工
16	1	待合室(通級)	1	展示書架	1	2300	360	1010	
17	1	待合室(通級)	1	片面垂直2段書架	1	910/910	300/310	800	天板:メラミン化粧板貼
18	1	ブレイルーム(通級)	1	収納戸棚	1	3660	600	800	天板:メラミン化粧板貼 ポストフォーム加工
19	1	ブレイルーム(通級)	1	収納棚	1	6720	600	800	天板:メラミン化粧板貼 ポストフォーム加工
20	1	ブレイルーム(通級)	1	下足箱	1	1370	370	1420	スチール製 粉体塗装
21	1	水屋	1	上履き入れ	1	1200	370	1070	天板:メラミン化粧板貼 ポストフォーム加工
29	1	別室(1)	1	上履き入れ	1	1100	370	1420	天板:メラミン化粧板貼 ポストフォーム加工
29	1	別室(2)	1	上履き入れ	1	1100	370	1420	天板:メラミン化粧板貼 ポストフォーム加工
29	1	保健室 中(2)	1	上履き入れ	1	1100	370	1420	天板:メラミン化粧板貼 ポストフォーム加工
29	1	保健室 小	1	上履き入れ	1	1100	370	1420	天板:メラミン化粧板貼 ポストフォーム加工
31	1	別室(2)	1	下足箱	1	1100	370	1420	天板:メラミン化粧板貼 ポストフォーム加工

家具詳細図 番号	階	施設名	室数	備品名	数量	寸法(mm)			仕様
						W	D	H	
31	1	廊下(1)	1	下足箱	1	1100	370	1420	天板:メラミン化粧板貼 ポストフォーム加工
31	1	廊下(4)	1	下足箱	1	1100	370	1420	天板:メラミン化粧板貼 ポストフォーム加工
31	1	前室	1	下足箱	1	1100	370	1420	天板:メラミン化粧板貼 ポストフォーム加工
31	1	保健室 中(1)	1	下足箱	1	1100	370	1420	天板:メラミン化粧板貼 ポストフォーム加工
31	1	保健室 中(2)	1	下足箱	1	1100	370	1420	天板:メラミン化粧板貼 ポストフォーム加工
33	1	保健室 中(1)	1	上履き入れ	1	660	370	1020	天板:メラミン化粧板貼 ポストフォーム加工
40	1	校長室	1	サイドボード、金庫収納	1	6100+1460	600/700	800/2000	天板:タモ練付合板貼UC塗装 本体:タモ練付合板フラッシュUC塗装
41	1	校長室	1	洗面化粧台、ロッカー、書棚	1	5260	450/600	3000	天板:タモ練付合板貼UC塗装 本体:タモ練付合板フラッシュUC塗装 附属器具:洗面ボール、洗面器用ブラケット、給水栓(単水栓)、LED照明用器具、照明用スイッチ、ミラー
47	1	職員室	1	腰高収納	19	899	450	976	天板:メラミン化粧板貼 本体:スチール製 焼付塗装
48	1	職員室	1	窓下収納	41	899	450	776	天板:メラミン化粧板貼 本体:スチール製 焼付塗装
49	1	職員室	1	下足箱	2	900	370	1420	天板:メラミン化粧板貼 ポストフォーム加工
54	2	技術室	1	壁面作業台	2	3600	500	700	ラバーウッド集成材 UC塗装
55	2	技術室	1	壁面作業台	1	4950	700	700	ラバーウッド集成材 UC塗装
56	2	技術室	1	壁面流し台	1	1800	600	800+100	ステンレス:SUS304 t1.0 #400 附属器具:単水栓×3、樹脂製排水トラップ
58	2	技術準備室	1	壁面作業台、壁面流し台	1	3600	600	800+100	天板:ラバーウッド集成材 UC塗装/ステンレス:SUS304 t1.0 #400 附属器具:シンダレルバー混合水栓×3、樹脂製排水トラップ
58	2	図工・美術準備室	1	壁面作業台、壁面流し台	1	3600	600	800+100	天板:ラバーウッド集成材 UC塗装/ステンレス:SUS304 t1.0 #400 附属器具:シンダレルバー混合水栓×3、樹脂製排水トラップ
59	2	技術準備室	1	工具戸棚	1	5400	600	2700	
60	2	図工・美術室	1	壁面流し台、壁面作業台	1	8400	600	750+50/800	天板:ステンレス:SUS304 t1.0 #400/ラバーウッド集成材t30mmUC塗装 附属器具:単水栓×8、排水目皿×2、樹脂製排水トラップ(横引)×2
61	2	図工・美術室	1	掃除用具入れ、工具戸棚	1	4050	600	2700	
62	2	図工・美術準備室	1	工具戸棚	1	3630	600	2700	附属器具:樹脂製コンテナ×48
63	2	図工・美術準備室	1	工具戸棚、画用紙収納棚	1	3650	600	2700	
64	2	図工・美術準備室	1	収納戸棚	1	3000	600	2700	
64	3	被服室	1	収納戸棚	1	3000	600	2700	
70	3	被服室	1	アイロン・アイロン台収納戸棚	1	900	600	2000	

家具詳細図 番号	階	施設名	室数	備品名	数量	寸法(mm)			仕様
						W	D	H	
71	3	被服室	1	教師用戸棚	1	1200	450	2000	
72	3	被服室	1	壁面流し台、壁面作業台	1	5400	600	750/750+100	天板:ステンレス:SUS304 t1.0 #400/メラミン化粧板貼 ポストフォーム加工 附属器具:単水栓×6、樹脂製排水トラップ×2、配線孔キャップ×2
73	3	被服室	1	収納戸棚	1	3600	600	2700	
74	3	被服室	1	壁面作業台	1	3200	600	750	板:メラミン化粧板貼 ポストフォーム加工 附属器具:スライткаバー付きコンセント×4
76	3	家庭科準備室	1	食器戸棚、収納戸棚	1	3600	450/600	2700	
77	3	家庭科準備室	1	食器戸棚	1	3600	500/600	2700	
78	3	家庭科準備室	1	壁面流し台、壁面作業台	1	3600	600	750/750+100	天板:ステンレス:SUS304 t1.0 #400/メラミン化粧板貼 ポストフォーム加工 附属器具:シンダレルバー混合水栓×3、大型ゴミゴ付排水トラップ
79	3	家庭科準備室	1	作品保管戸棚、収納戸棚	1	3000	600	2700	
84	3	調理室	1	ワゴン収納戸棚	1	1800	500/520/600	2700	
85	3	調理室	1	壁面流し台、壁面作業台	1	5080	600	750/750+100	ステンレス:SUS430 t1.0 #400 附属器具:単水栓×6、大型ゴミゴ付排水トラップ×2
86	3	調理室	1	食器戸棚	1	5400	500/600	2700	
87	3	音楽室(1)	1	小型楽器収納棚、掃除用具入れ	1	5850	450/600	800/2000	小型楽器収納棚天板:メラミン化粧板貼 ポストフォーム加工
88	3	音楽準備室・器具庫	1	収納戸棚	1	3600	450/600	2000	
89	3	音楽準備室・器具庫	1	大型楽器戸棚	1	5400	1400/1800	2000	
90	3	音楽準備室・器具庫	1	大型楽器棚	1	3600	700/900	2000	
91	3	音楽室(2)	1	小型楽器収納棚	1	3600	600	800	天板:メラミン化粧板貼 ポストフォーム加工
92	3	更衣室(2)	1	ロッカー	1	3100+3200	420	1310	天板:メラミン化粧板貼 ポストフォーム加工
93	3	更衣室(2)	1	ロッカー	1	3100	420	1310	天板:メラミン化粧板貼 ポストフォーム加工
94	3	更衣室(1)	1	ロッカー	1	3080+4000+4510	420	1310	天板:メラミン化粧板貼 ポストフォーム加工
98	4	理科室 中(1)	1	壁面流し台、壁面作業台	1	6620	600	750/750+100	天板:耐薬品性フェノール樹脂板(黒)/ステンレス:SUS304 t1.0 #400 附属器具:単水栓×4、2ツロ化学水栓×2、ステンレス排水トラップ×2
99	4	理科室 中(1)	1	収納戸棚、収納棚	1	5400	550/600	2700	
99	4	理科室 中(2)	1	収納戸棚、収納棚	1	5400	550/600	2700	
101	4	理科準備室(2)	1	器具整理戸棚	1	3600	570	2700	
102	4	理科準備室(2)	1	収納戸棚	1	1800	900/1200	2000	
103	4	理科準備室(2)	1	実験器具整理戸棚	1	2400	450	2700	附属器具:名れ差し付樹脂製トレイ×36
105	4	理科準備室(2)	1	標本展示戸棚	1	1800	450/600	2700	

家具詳細図 番号	階	施設名	室数	備品名	数量	寸法(mm)			仕様
						W	D	H	
106	4	理科準備室(2)	1	壁面流し台、壁面作業台	1	6840	600	750/750+100	天板:耐薬品性フェノール樹脂板(黒)/ステンレス:SUS304 t1.0 #400 附属器具:シンデルレバー混合水栓×2、2ツロ化学水栓、ステンレス排水トラップ
107	4	理科室 中(2)	1	収納戸棚	1	3000	450/600	2700	
108	4	理科室 中(2)	1	壁面流し台、壁面作業台	1	6780	600	750/750+100	天板:耐薬品性フェノール樹脂板(黒)/ステンレス:SUS304 t1.0 #400 附属器具:卓上泡沫給水栓×4、卓上2ツロ 化学水栓×2、排水トラップ(ステンレス)×2
110	4	理科室 小	1	人体模型戸棚、器具整理戸棚	1	1800	600	2700	
111	4	理科室 小	1	収納戸棚	1	3000	450/600	2700	
112	4	理科室 小	1	収納戸棚、掃除用具入れ	1	4050	450/600	2700	
113	4	理科室 小	1	壁面流し台、壁面作業台	1	6780	600	750/750+100	天板:耐薬品性フェノール樹脂板(黒)/ステンレス:SUS304 t1.0 #400 附属器具:卓上泡沫給水栓×4、卓上2ツロ 化学水栓×2、排水トラップ(ステンレス)×2
114	4	理科準備室(1)	1	実験器具整理戸棚	1	3600	450	2700	附属器具:名札差し付樹脂製トレイ×48
115	4	理科準備室(1)	1	壁面作業台、壁面流し台	1	3320	600	750/750+100	天板:耐薬品性フェノール樹脂板(黒)/ステンレス:SUS304 t1.0 #400 附属器具:卓上泡沫給水栓×2、卓上2ツロ 化学水栓、排水トラップ(ステンレス)
116	4	理科準備室(1)	1	収納戸棚	1	3600	450/600	2700	
118	2	普通教室(小)	12	掃除用具入れ、生徒用ロッカー/36人用	1	7250	500	1220/2000	ロッカー:天板:メラミン化粧板貼 ポストフォーム加工
118	3	普通教室(小)	12	掃除用具入れ、生徒用ロッカー/36人用	1	7250	500	1220/2000	ロッカー:天板:メラミン化粧板貼 ポストフォーム加工
119	4	普通教室(中)	12	掃除用具入れ、生徒用ロッカー/42人用	1	7270	500	1520/2000	ロッカー:天板:メラミン化粧板貼 ポストフォーム加工
121	2	特別支援学級(小)	3	生徒用ロッカー	1	3600	450	1200	天板:メラミン化粧板貼 ポストフォーム加工
122	4	特別支援学級(中)	3	生徒用ロッカー(多目的収納棚)	1	3600	450	1200	天板:メラミン化粧板貼 ポストフォーム加工
123	1	玄関(作法室)	1	下足箱	1	3480	450	1030	本体主材:タモ練付合板フラジッシュUC塗装/ポリ合板貼
124	3	廊下(1)	1	生徒用下足箱(調理室)/49人用	1	1860	370	1470	天板:メラミン化粧板貼 ポストフォーム加工
125	1	多目的室(1)	1	下足箱	1	1500+4740	370	780	天板:メラミン化粧板貼 ポストフォーム加工
201	体	ピロティ(2)	1	生徒用下足箱	1	2590+4395	350	1300	ガルバリウム鋼板 粉体塗装
202	体	廊下(育成)	1	ロッカー	1	4870	450	1000	天板:メラミン化粧板貼 ポストフォーム加工
203	体	廊下(育成)	1	ロッカー	1	4380	450	1000	天板:メラミン化粧板貼 ポストフォーム加工
204	体	廊下(育成)	1	ロッカー、掃除用具入れ	1	2260	450	1000/2000	ロッカー:天板:メラミン化粧板貼 ポストフォーム加工
205	体	指導員室(育成)	1	壁面作業台	1	1200	600	800	天板:メラミン化粧板貼 ポストフォーム加工
211	体	更衣室(1)	1	ロッカー	2	3795	420	1310	天板:メラミン化粧板貼 ポストフォーム加工

家具詳細図 番号	階	施設名	室数	備品名	数量	寸法(mm)			仕様
						W	D	H	
211	体	更衣室(2)	1	ロッカー	2	3795	420	1310	天板:メラミン化粧板貼 ポストフォーム加工
213	体	更衣室(3)	1	ロッカー	1	3300	420	1318	天板:メラミン化粧板貼 ポストフォーム加工
214	体	更衣室(4)	1	ロッカー	2	1680	420	1318	天板:メラミン化粧板貼 ポストフォーム加工
215	1	ホワイエ	1	生徒用下足箱/130人用	2	3480	740/760	1240/1250	天板:メラミン化粧板貼 ポストフォーム加工
216	1	ホワイエ	1	生徒用下足箱/65人用	1	3440	370	1240	天板:メラミン化粧板貼 ポストフォーム加工
217	1	ホワイエ	1	生徒用下足箱(武道場)	1	3930	370	1660	天板:メラミン化粧板貼 ポストフォーム加工
218	1	ホワイエ	1	生徒用下足箱(小アリーナ)	1	5040	370	1660	天板:メラミン化粧板貼 ポストフォーム加工
219	2	ホワイエ	1	生徒用下足箱/68人用	2	4533	370	880	天板:メラミン化粧板貼 ポストフォーム加工
a-21	2	メディアセンター	1	フロアマット	1	5100	2300	50	
a-42	4	メディアセンター	1	カウンター	1	3200	700	700	司書カウンター
a-43	4	メディアセンター	1	ユニット引出	2	420	450	630	司書カウンター引出
a-44	4	メディアセンター	1	イス	2	420	505	430/792	司書カウンターイス
a-46	4	メディアセンター	1	壁面高書架(6段2連)	1	1530	260	2250	
a-47	4	メディアセンター	1	展示台	1	1800	1350	700	
a-48	4	メディアセンター	1	壁面高書架(6段4連)	1	3240	260	2250	
a-50	4	メディアセンター	1	新聞架	1	630	516	1250	
a-51	4	メディアセンター	1	ドーナツベンチ	1	Φ 1300		350	
a-52	4	メディアセンター	1	床置中書架(5段3連)	2	2730	760	1570	
a-54	4	メディアセンター	1	床置中書架(5段4連)	2	3630	760	1570	
a-57	4	メディアセンター	1	窓下書架(3段6連)	1	5145	300	900	
a-58	4	メディアセンター	1	大型本架(3段9連)	1	9337	555	1300	
a-59	4	メディアセンター	1	柱回り用展示台	1	Φ 1800	906	700	
a-60	4	メディアセンター	1	掲示板	1	1012	40	1000	
a-62	4	メディアセンター	1	床置高書架(4段3連)	6	2730	750	1275	
a-63	4	メディアセンター	1	床置中書架(4段2連)	1	1830	750	1275	
a-66	4	メディアセンター	1	掲示板	1	1193	40	1000	
a-70	4	メディアセンター	1	壁面高書架(6段2連)	1	1475	260	2250	

家具詳細図 番号	階	施設名	室数	備品名	数量	寸法(mm)			仕様
						W	D	H	
a-71	4	メディアセンター	1	掃除用具入れ	1	450	450	2000	ECOボードプラス
a-71	3	メディアセンター	1	掃除用具入れ	1	450	450	2000	ECOボードプラス
a-71	3	コモンズ	1	掃除用具入れ	1	450	450	2000	ECOボードプラス
a-71	4	コモンズ	1	掃除用具入れ	1	450	450	2000	ECOボードプラス
a-72	4	コモンズ	1	カウンター	1	4000	750	700	教師ステーション用
a-73	4	コモンズ	1	ユニット引出	2	420	450	630	教師ステーション用
a-74	4	コモンズ	1	イス	3	420	505	430/792	教師ステーション用
a-75	4	コモンズ	1	木製収納棚(5段6連)	1	5131	460	1800	
a-79	4	コモンズ	1	カウンターテーブル	1	7492	450	700	
a-80	4	コモンズ	1	カウンターテーブル	1	7493	450	700	



		A3: 1/400	




[illegible]

[illegible]

[illegible]

[illegible]

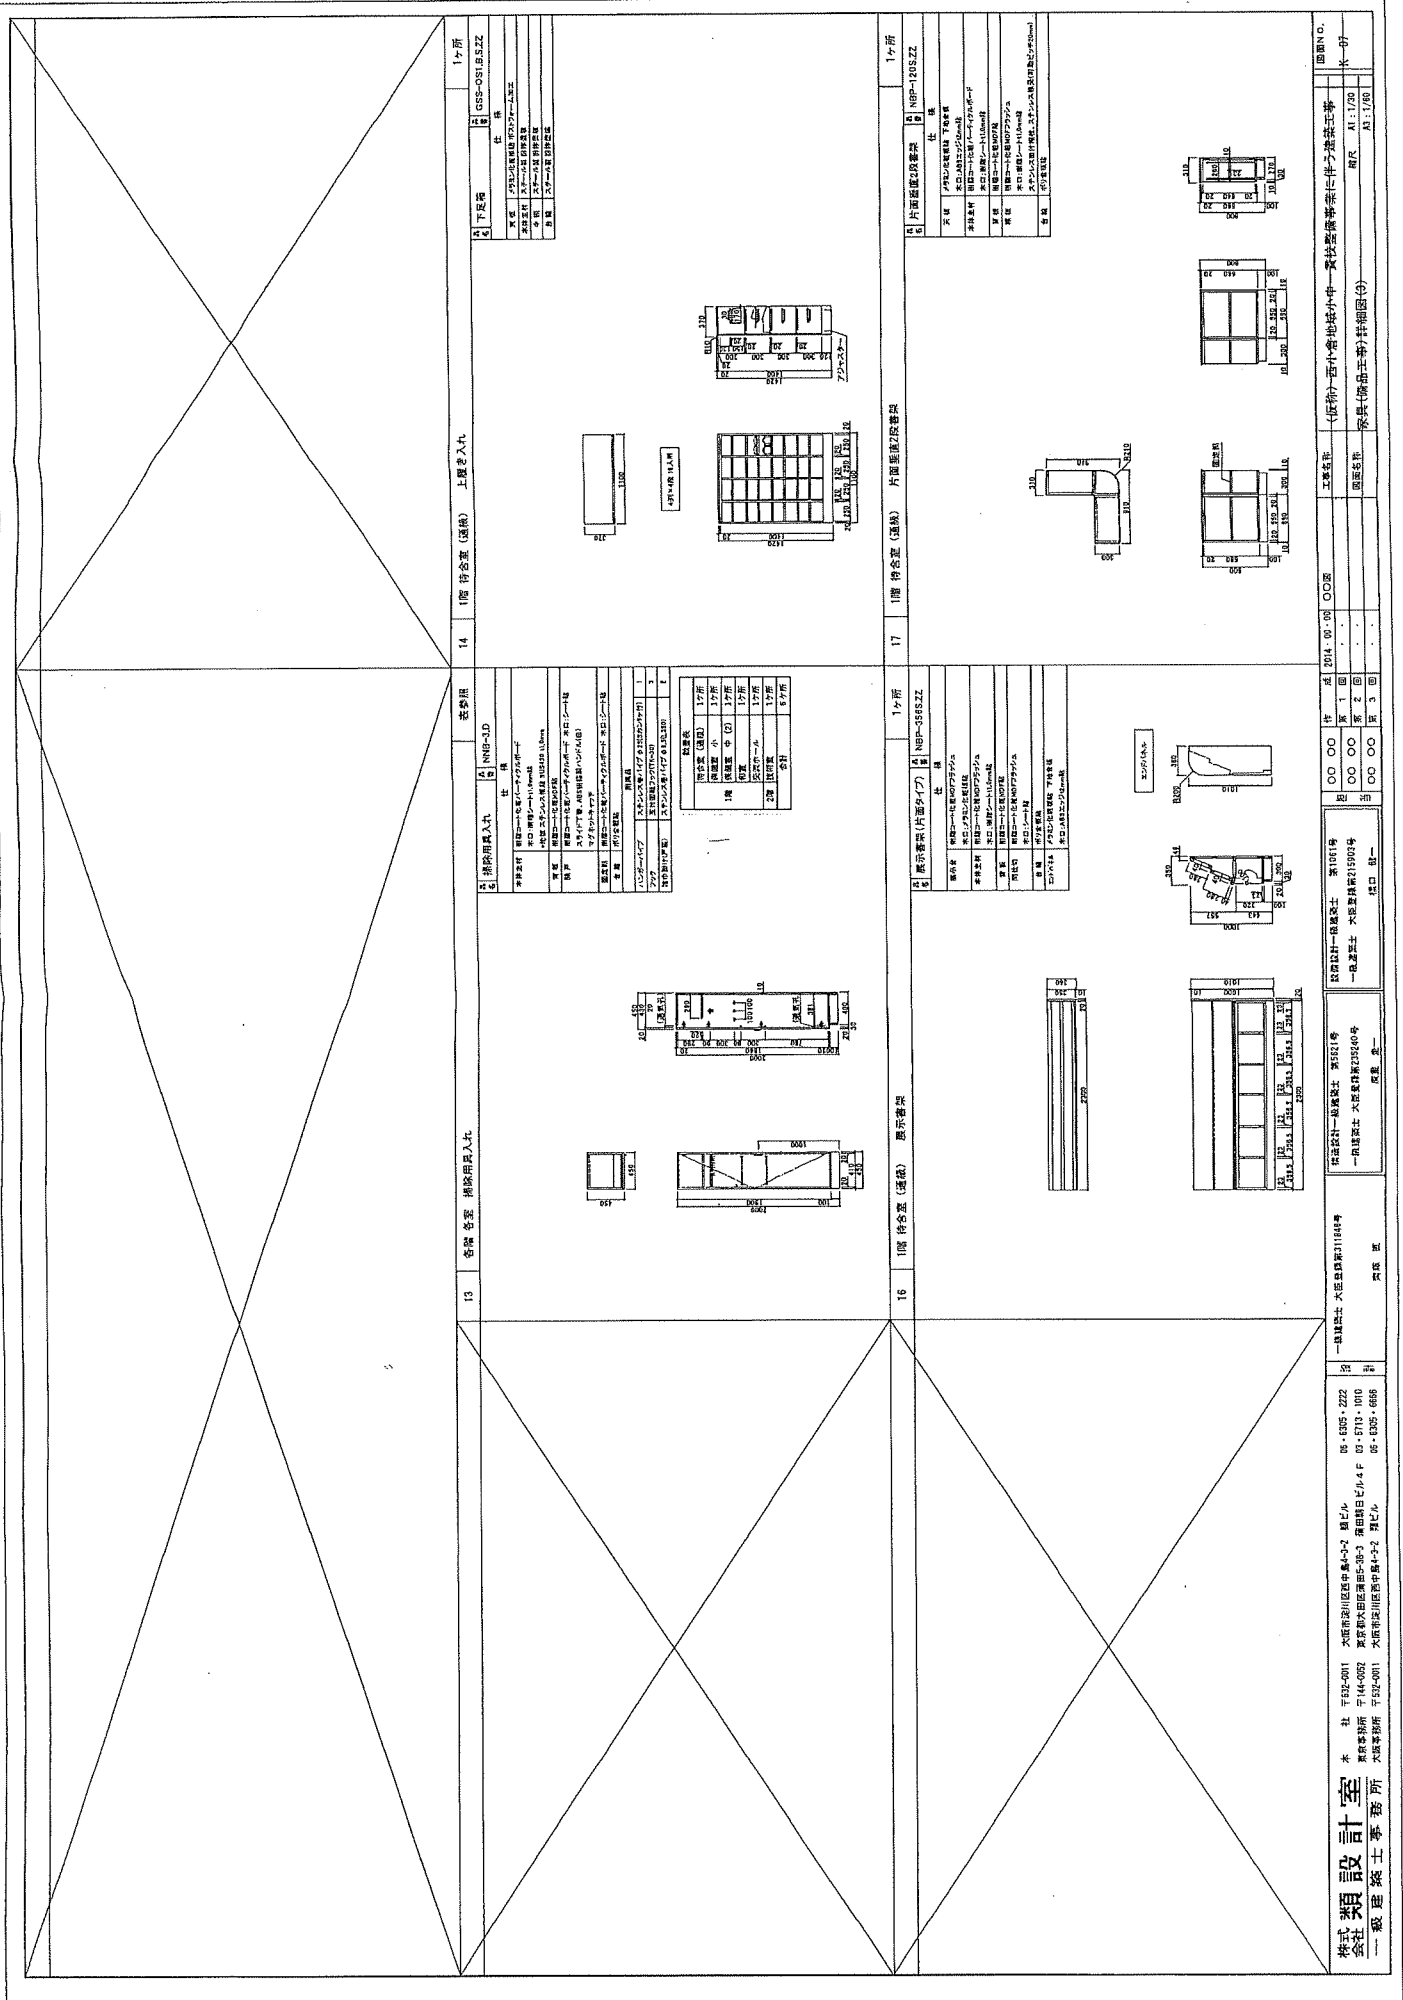

[illegible]

[illegible]

[illegible]
























74

3階 検査室 壁面作業者台

1ヶ所

75

3階 検査室 作業机

1ヶ所

76

3階 検査室 壁面作業者台

1ヶ所

77

3階 検査室 収納戸棚




















77 3階 家庭科準備室 食器戸棚

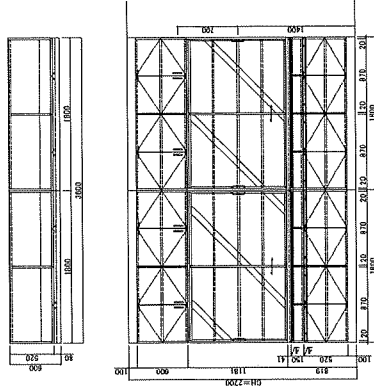


78 3階 家庭科準備室 型面出し台、製面作業台


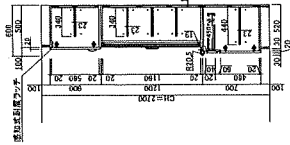


79 3階 家庭科準備室 作品保管戸棚、収納戸棚

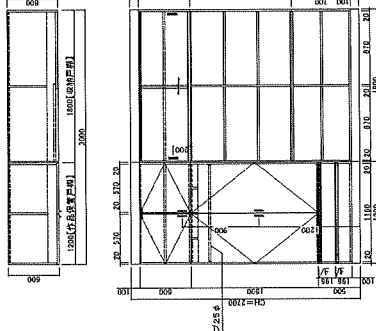

80 3階 調理室 生食用調理台



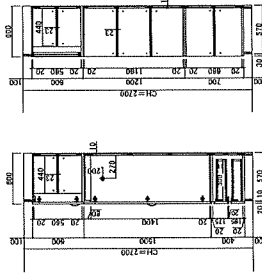




81 3階 調理室 教師用調理台

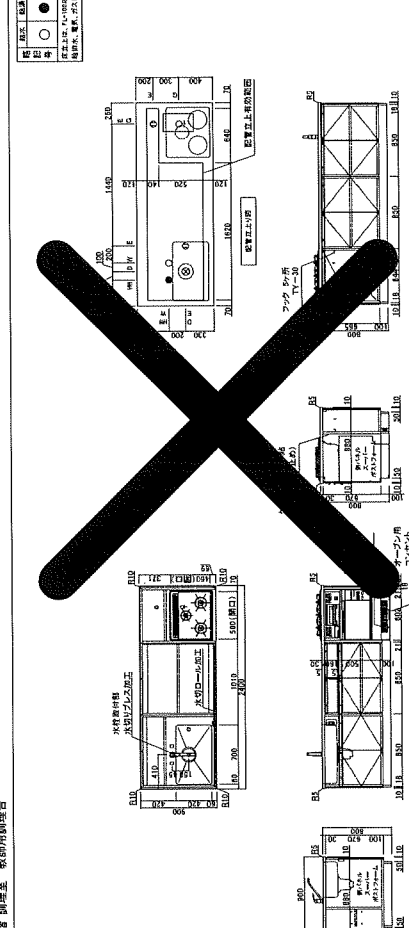

1ヶ所



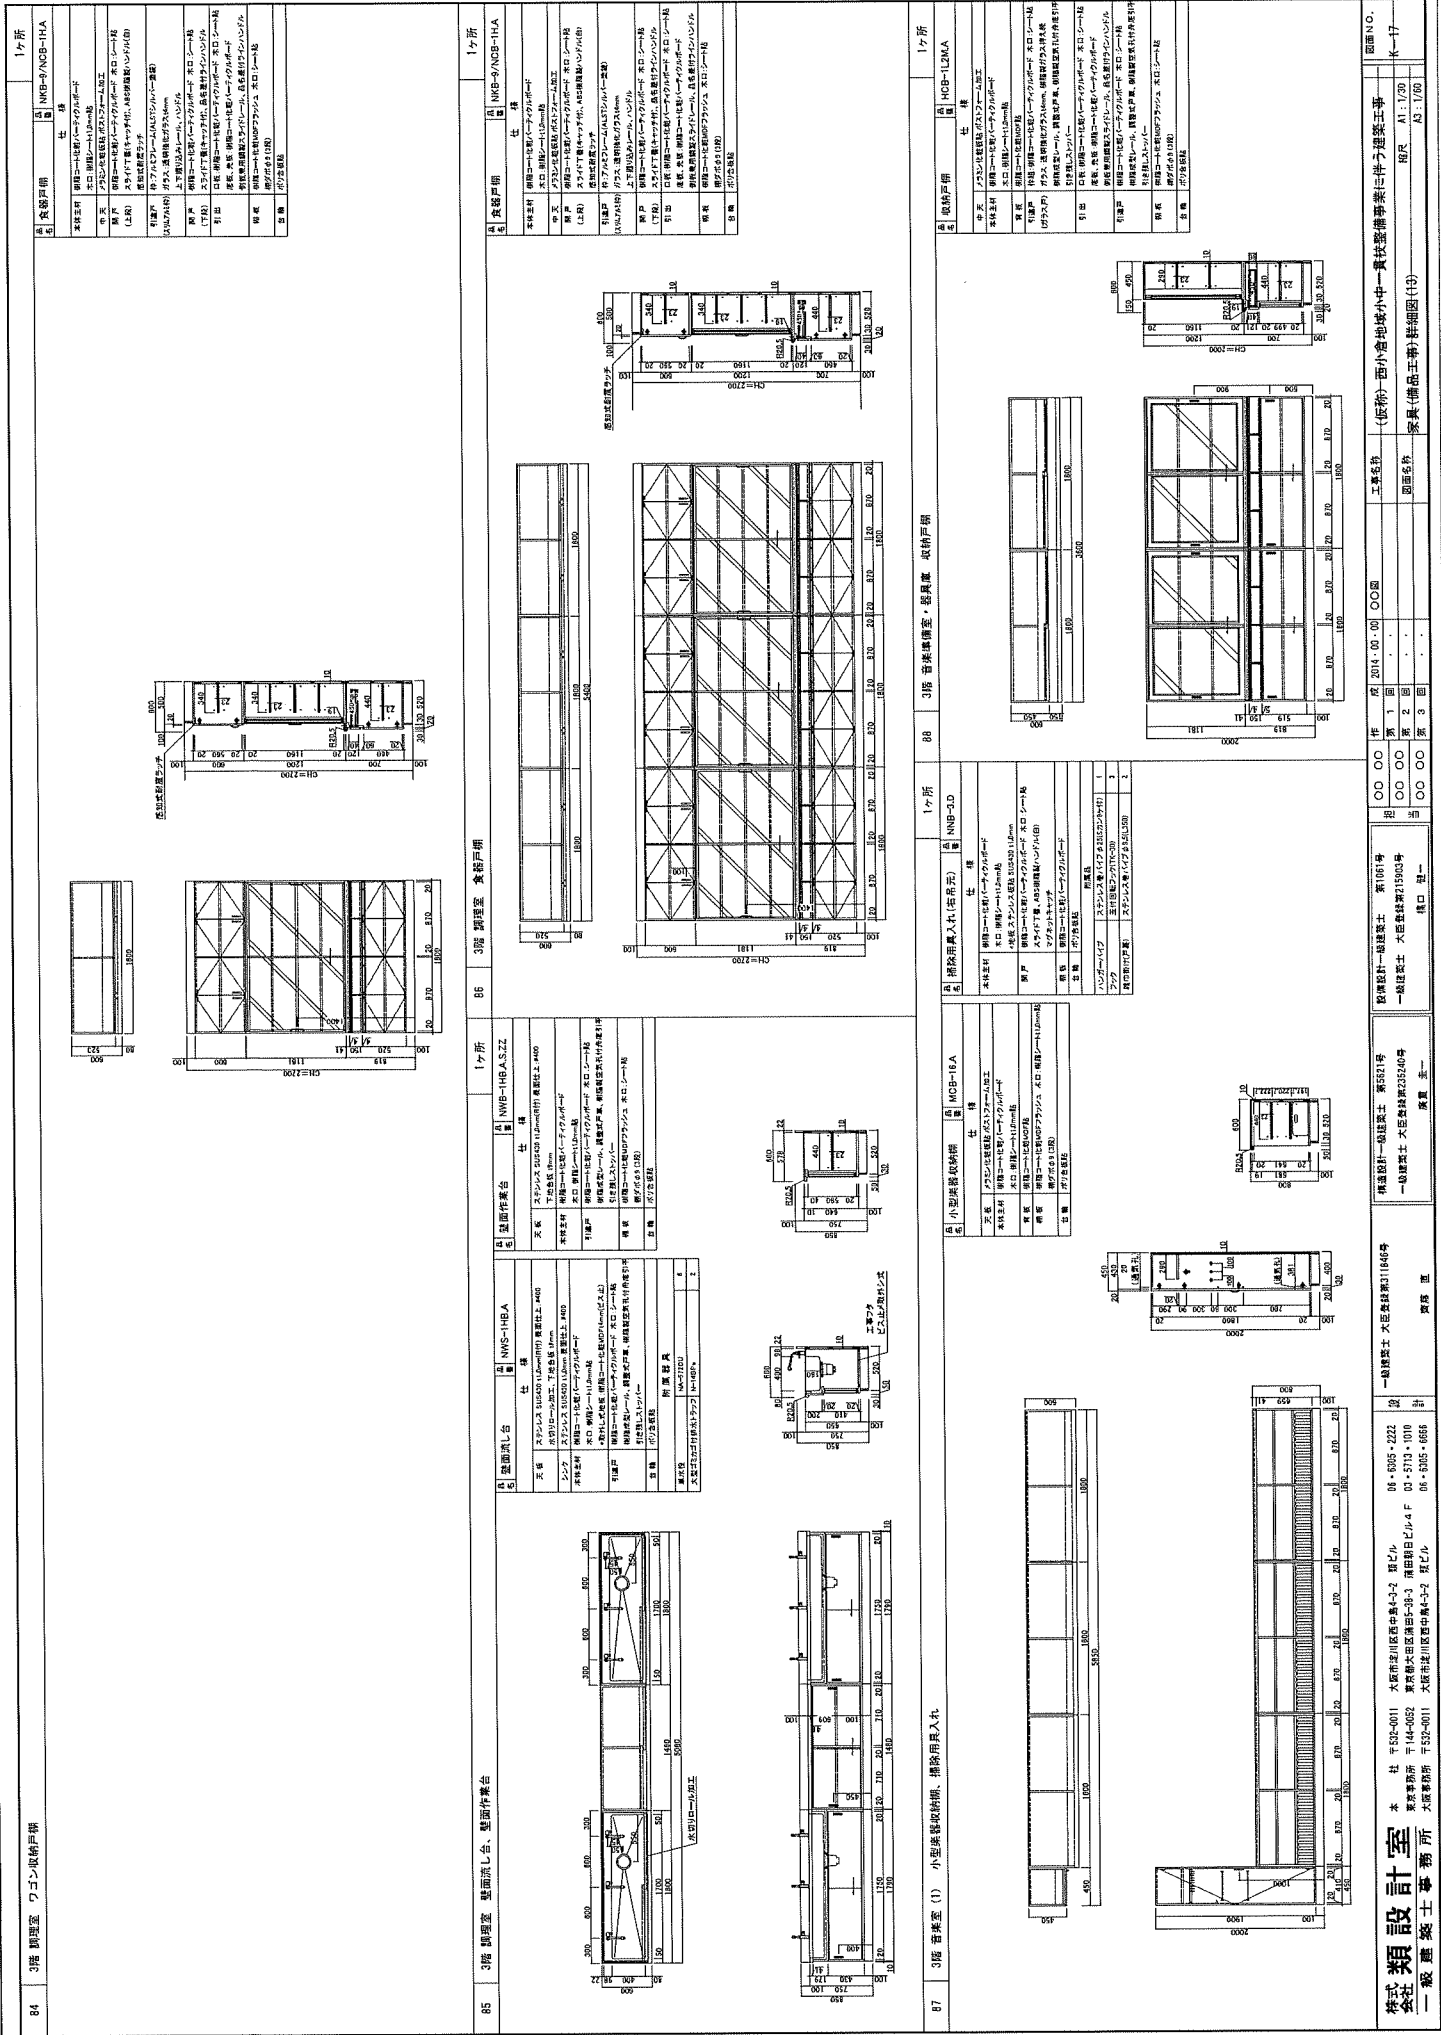























































































































[illegible]

4階 普通教室（中） 掃除用具入れ、生徒用ロッカー

119 4階 普通教室 (中) 特別用入れ、生徒用ロッカー	12ヶ所	12ヶ所
12ヶ所	12ヶ所	12ヶ所
122 2階 特別支援学級 (小) 生徒用ロッカー	123 1階 玄関 (作法型) 下足箱	124 3階 廊下 (1) 生徒用下足箱 (標準型)
125 1階 多目的室 (中) 生徒用ロッカー (多目的設備)	125 1階 多目的室 (1) 下足箱	1ヶ所
1ヶ所	1ヶ所	1ヶ所

[illegible]

「宇治西小倉学園造作家豊詳細図」


[illegible][illegible][illegible][illegible][illegible]






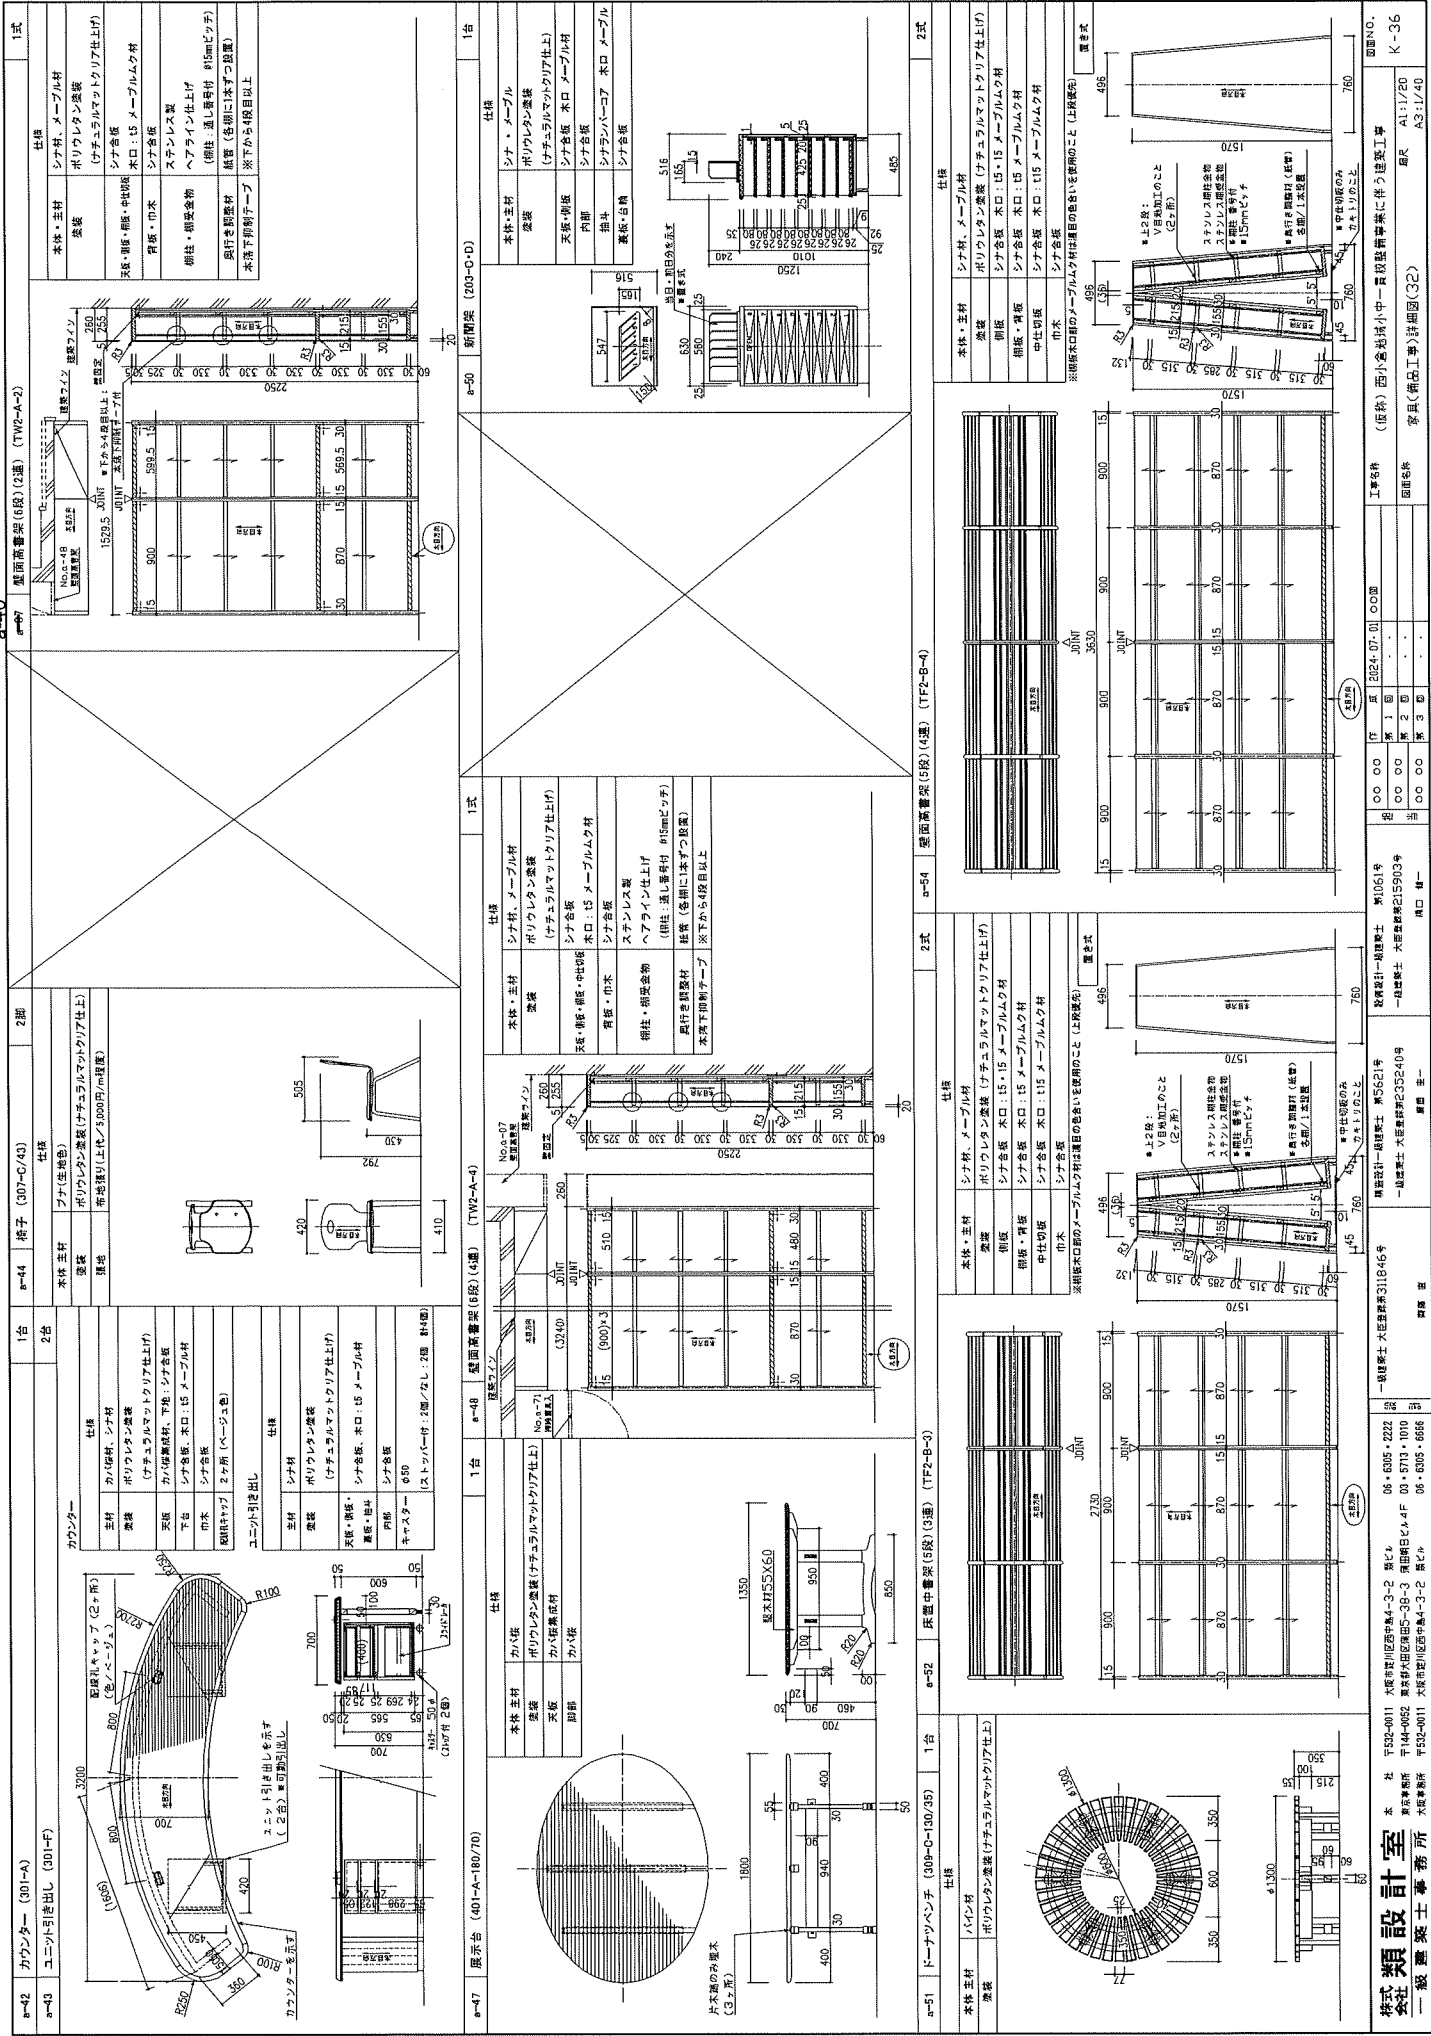

[illegible]


					250							

[illegible]

--------------	---	--	--	--	----------------------	----------------------	--------------------------	---------------

[illegible]