


位置図 S=1 : 2,500

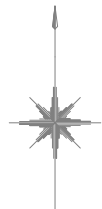


市道3号			
(補助夜間)新設	DIP-GX-S	φ250	L= 136.6m
(単独夜間)新設	DIP-GX-S	φ250	L= 49.3m
(単独夜間)新設	DIP-K-1	φ250	L= 0.6m
(単独夜間)新設	DIP-GX-S	φ100	L= 11.4m
(単独夜間)新設	DIP-GX-S	φ75	L= 4.0m
(単独夜間)新設	DIP-K-1	φ75	L= 0.4m
(単独夜間)新設	HIVP	φ75	L= 4.6m
(単独夜間)新設	HIVP	φ50	L= 1.0m
(単独夜間)撤去	DIP	φ250	L= 1.6m
(単独夜間)撤去	CIP	φ100	L= 38.1m
(単独夜間)撤去	DIP	φ100	L= 142.9m
(単独夜間)撤去	DIP	φ75	L= 2.5m
(単独夜間)撤去	HIVP	φ75	L= 9.4m
(単独夜間)撤去	HIVP	φ50	L= 12.3m

市道5号			
(単独夜間)新設	DIP-GX-S	φ100	L= 20.4m
(単独夜間)新設	DIP-K-1	φ75	L= 0.4m
(単独夜間)新設	HIVP	φ50	L= 7.8m
(単独夜間)撤去	DIP	φ100	L= 16.4m

私道			
(単独夜間)新設	DIP-GX-S	φ75	L= 1.5m
(単独夜間)新設	HIVP	φ50	L= 2.1m
(単独夜間)撤去	DIP	φ75	L= 1.9m
(単独夜間)撤去	HIVP	φ50	L= 5.7m

令和 7 年度	
工 事 名	五ヶ庄六地藏線ほか(その6)配水管改良工事
工事場所	宇治市本幡正中 地内ほか
図面種類	位置図
縮 尺	S=1 : 2,500
工 期	令和 年 月 日 ~ 令和 年 月 日
図面番号	1 6
宇 治 市 上 下 水 道 部	

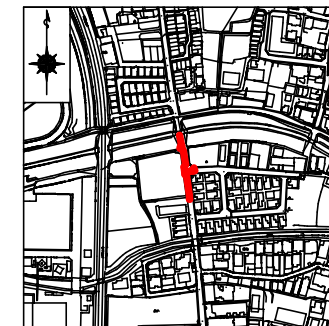

凡例 給水管情報	
整理番号	(鉛管改良箇所) (撤去箇所)
水栓番号	K○○○○
表札名	○○○○
1次側口径	φ○○
施工/メーカー口径	type○-○○ 注)
土間復旧工	土間復旧工
量水器B○X取替工	B○X取替工


注) type 1・・・外つなぎ
type 2・・・1次側改修(メーカーまで)
type 3・・・1,2次側改修
type 4・・・外つなぎ,2次側改修

凡例 給水管の記号	
メーター	○
甲止水栓	×
メーター止水栓止	└┘


凡例 既設地下埋設物件	
上水道管 W	—
下水道管 S	—
NTT T	—
ガス管 G	—
関西電力 E	—

令和 7 年度	
工事名	五ヶ庄六地蔵線ほか(その他)配水管改良工事
工事場所	宇治市木幡正中地内ほか
図面種類	平面図(1) 断面図(1) 配管詳細図(1)
縮尺	図示
工期	令和 年 月 日 ~ 令和 年 月 日
図面番号	2 6
宇治市上下水道部	



断面図(1) S=1:100

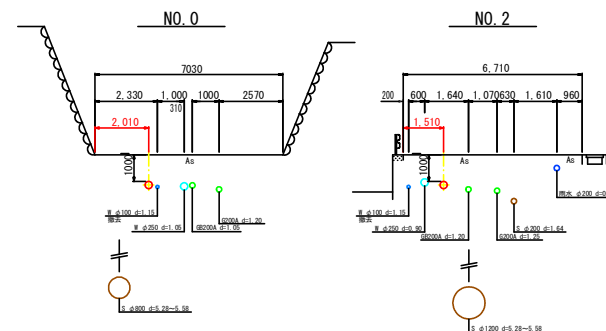


C-C' ドレン詳細図

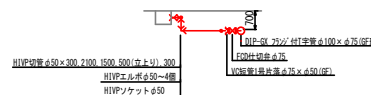


C-C'

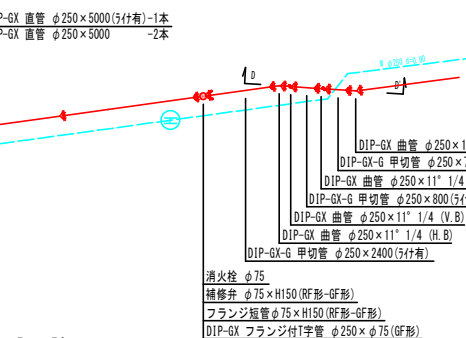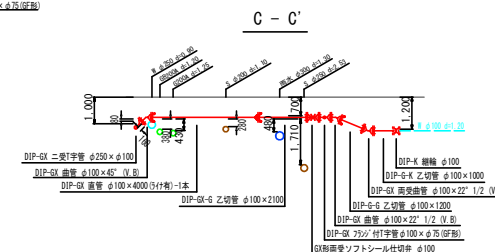


B-B'

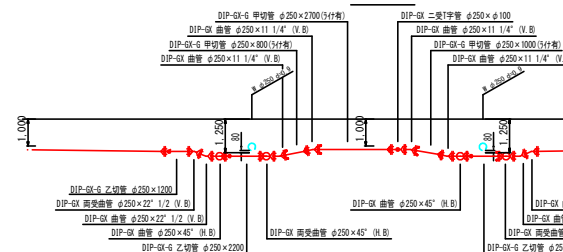


D-D'

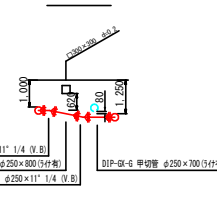


平面図(1) S=1:250

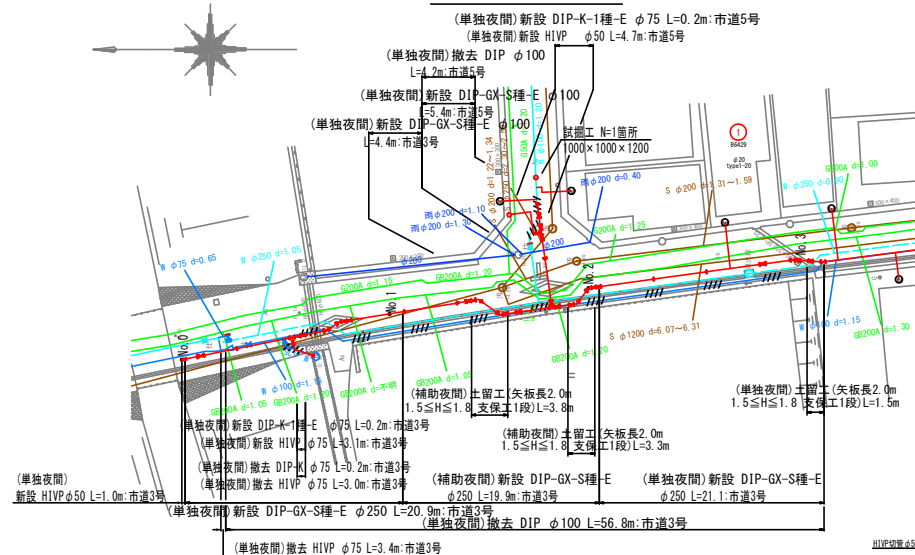


配管詳細図(1) S=1:100

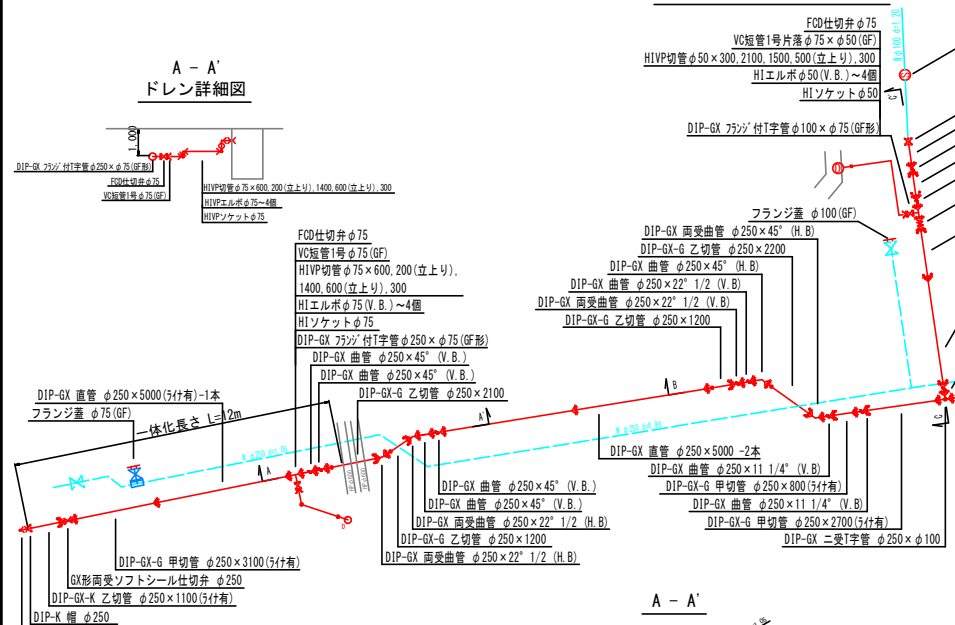


カップリングドレン詳細図

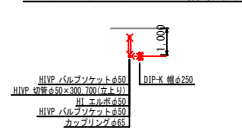

A-A' ドレン詳細図

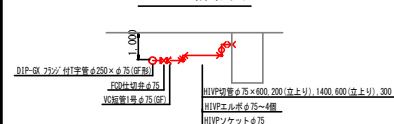

A-A'

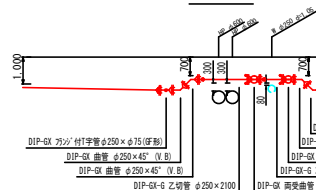


1,200

200

DIP-6X 75mm 41字管φ100×φ75 (F形)

F02仕切板φ75

V03短管1片φ75×φ50 (F形)

引配切管φ50×1800, 1,000 (立上り), 30

引配エルボφ50-2個

引配ソケットφ50



D1P-5K 浅層埋設形 フラジ付(字幅φ250×φ75 (9F))
 F01付埋設φ75
 VC板管(字幅φ75 (9F))

H1P埋設管φ75×500, 200, 800 (立上り)
 H1Pエルボφ75×2個
 H1Pノックφ75

凡例 給水管情報	
整理番号	(鉛管改良箇所) (撤去箇所)
水栓番号	K○○○
表札名	○○ ○○
1次側口径	φ○○
施工(メーナー)口径	type○-○○ 注)
土間復旧工	土間復旧工
量水器B×取替工	B×O×取替工
注)	type 1・・・外つなぎ type 2・・・1次側改修(メーナーまで) type 3・・・1,2次側改修 type 4・・・外つなぎ,2次側改修




凡例 給水管の記号	
メーター	
甲止水栓	
メーター止水栓止	

凡例	既設地下埋設物件
上水道管 W	
下水道管 S	
N T T T	
ガ ス 管 G	
関西電力 E	

令和 7 年度	
工 事 名	五ヶ庄六地藏蔵ほか(その6) 配水管改良工事
工事場所	宇治市木幡中正 地内ほか
図面種類	平面図(2) 横断面図(2) 配管詳細図(2)
縮 尺	図 示
工 期	令和 年 月 日 ~ 令和 年 月 日
図面番号	3 6
宇 治 市 下 水 道 部	



横断面図(3) S=1 : 100

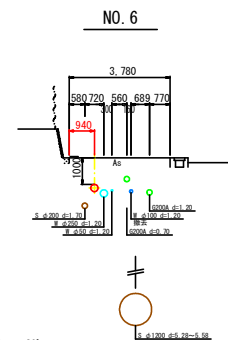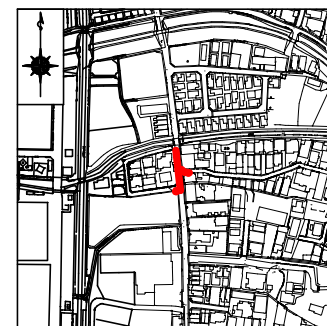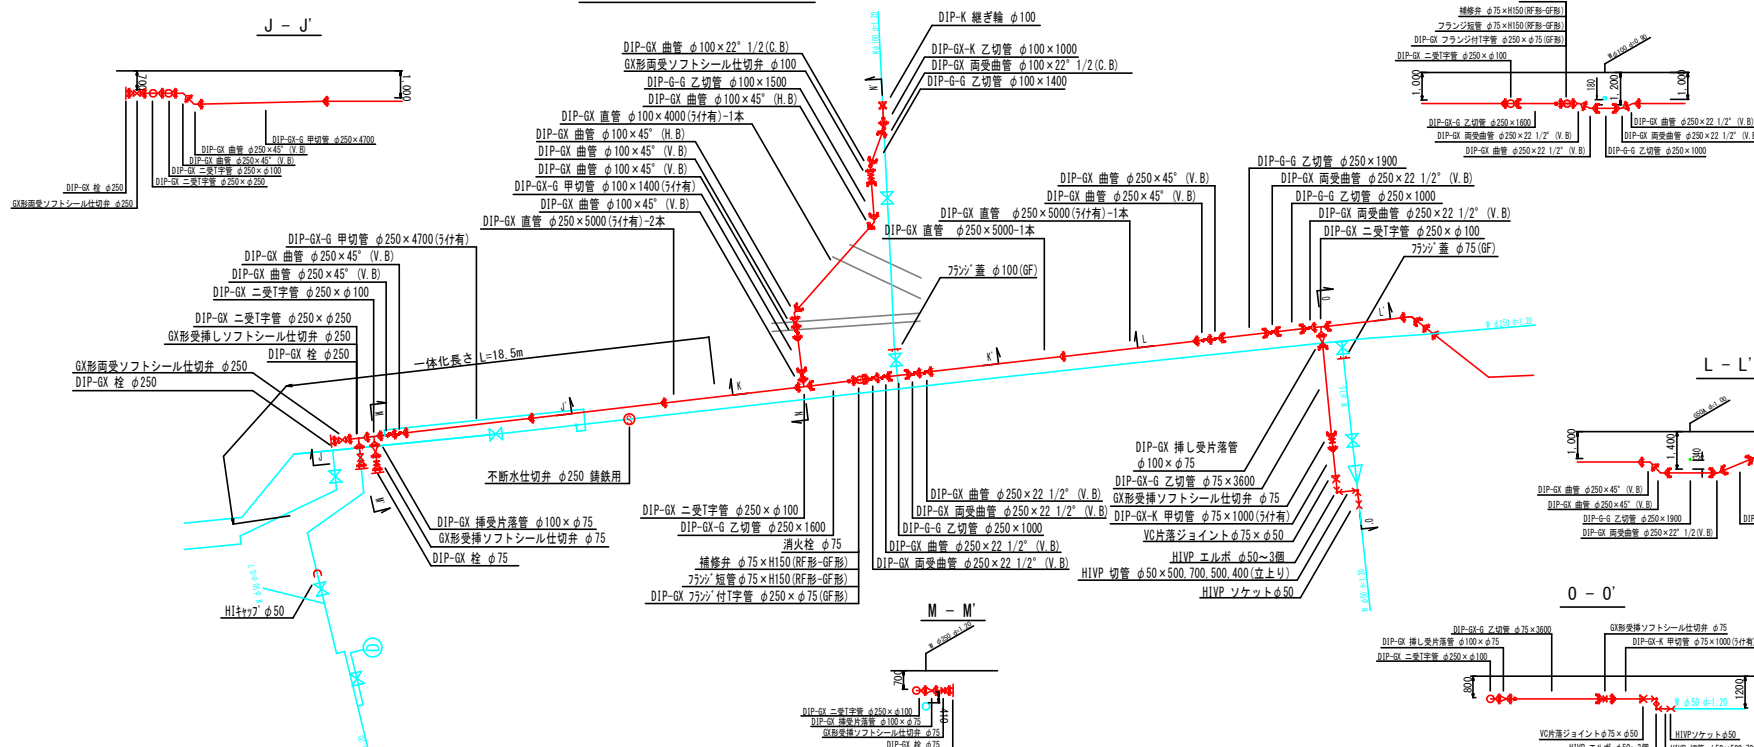
$$J - J'$$


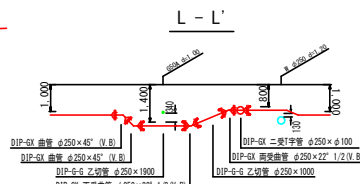
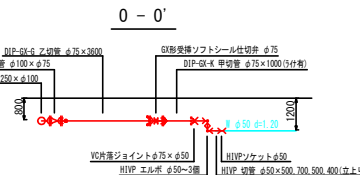
位置図 S=1:2500

凡例 給水管情報	
整理番号	(給管改良箇所) (撤去箇所)
水栓番号	K〇〇〇〇
表札名	〇〇 〇〇
1次側口径	φ〇〇
施工タイプ－メーカ口径	type〇－〇〇 注)
土間修復工	土間修復工
量水器B〇X取替工	B〇X取替工

注) type 1・・・外つなぎ
type 2・・・1次側改修(メーカまで)
type 3・・・1.2次側改修
type 4・・・外つなぎ, 2次側改修

凡例 給水管の記号	
メーター	
甲止水栓	
メーター止水栓止	

凡例 既設地下埋設物件	
上水道管 W	
下水道管 S	
NTT T	
ガス管 G	
関西電力 E	





$$L - L'$$

$$0 - 0'$$

令和 7 年度	
工 事 名	五ヶ庄六地蔵線ほか(その6) 配水管改良工事
工事場所	宇治市木幡中正 地内ほか
図面種類	平面図(3) 断面図(3) 配管詳細図(3)
縮 尺	図 示
工 期	令和 年 月 日 ~ 令和 年 月 日
図面番号	4 6
宇 治 市 上 水 道 部	

平面図(4) S=1:250


横断面図(4) S=1:100

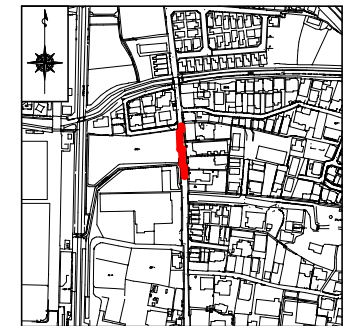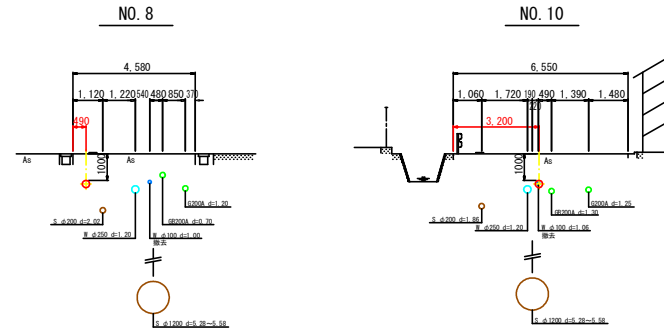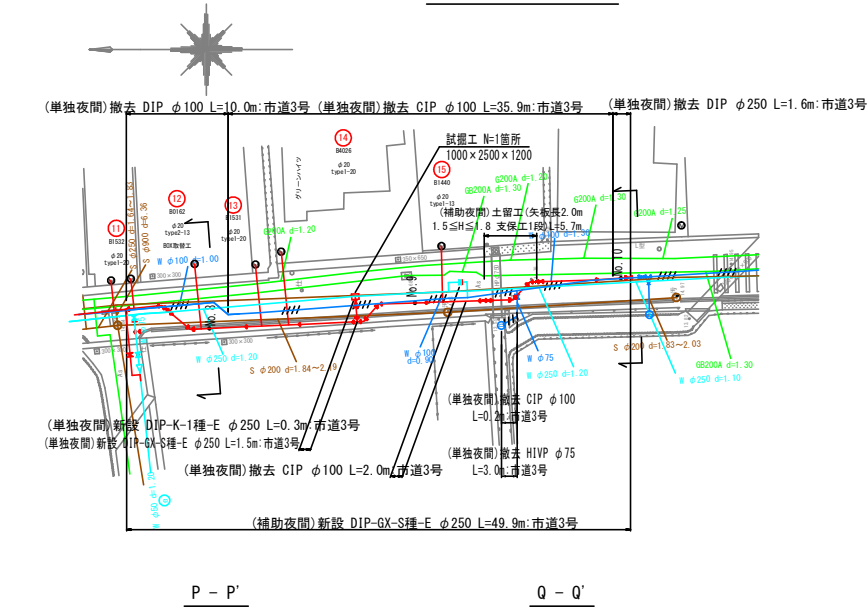位置図 S=1:2500



凡例 給水管情報	
整理番号	(鉛管改良箇所) (撤去箇所)
水栓番号	K○○○○
表札名	○○○○
1次側口径	φ○○
施工(ア)ノーマル口径	type○○○○(注)
土間復旧工	土間復旧工
量水器B○X取替工	B○X取替工
(注) type 1・・・外つなぎ type 2・・・1次側改修(ノーマルまで) type 3・・・1,2次側改修 type 4・・・外つなぎ,2次側改修	


配管詳細図(4) S=1:100

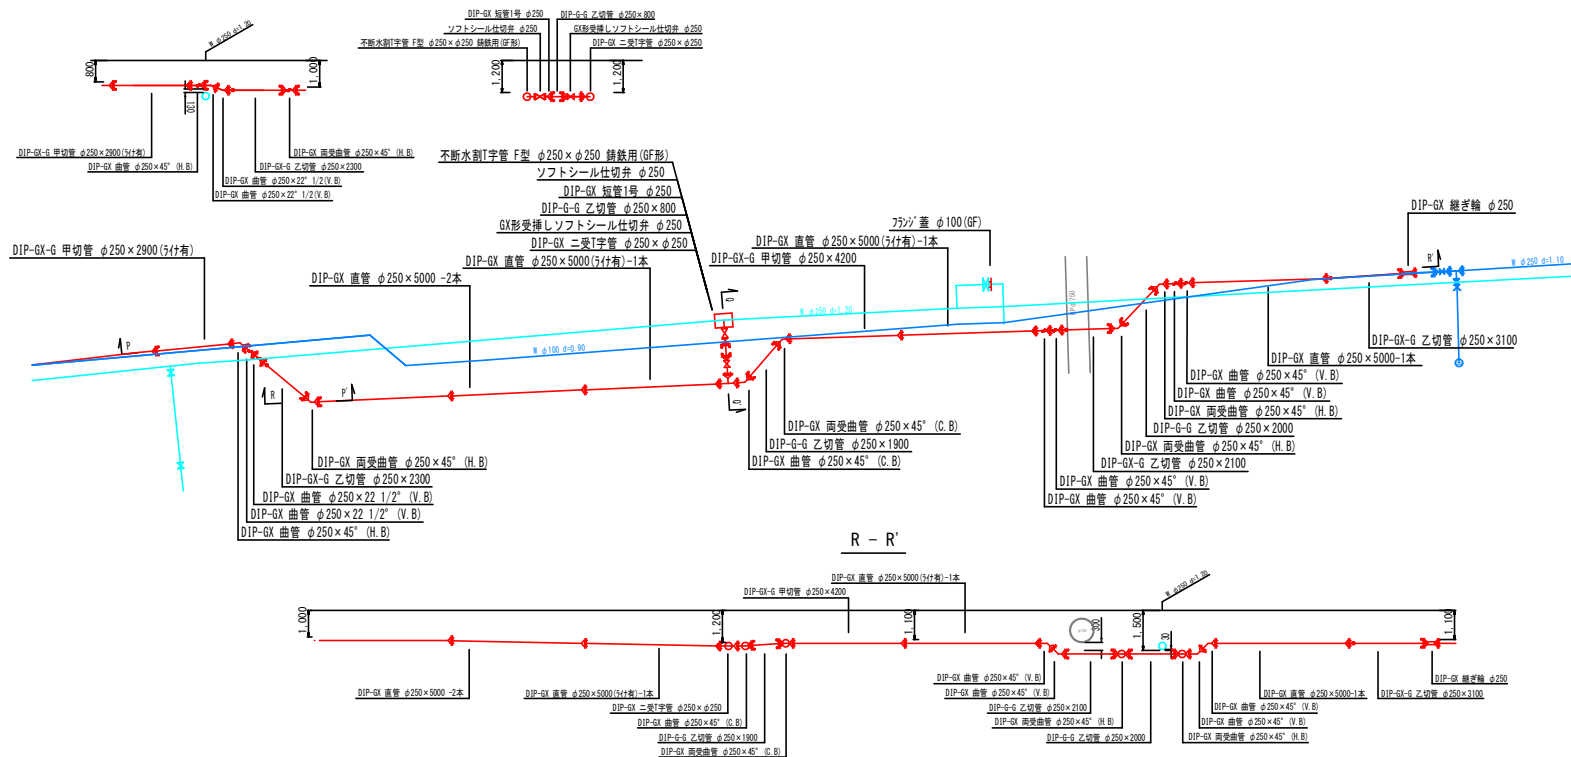


凡例 給水管の記号	
メーター	○
甲止水栓	×
メーター止水栓止	└┘

凡例 既設地下埋設物件	
上水道管 W	—
下水道管 S	—
NTT T	—
ガス管 G	—
関西電力 E	—


令和 7 年度	
工事名	五ヶ庄六地蔵線ほか(その6)配水管改良工事
工事場所	宇治市木幡正中 地内ほか
図面種類	平面図(4) 横断面図(4) 配管詳細図(4)
縮尺	図示
工期	令和 年 月 日 ~ 令和 年 月 日
図面番号	5 6
宇治市上下水道部	

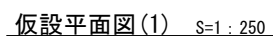


取付 撤去時、分水栓キャップ
 分水栓キャップ φ20:4個
 分水栓キャップ φ25:1個

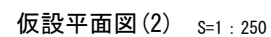[illegible]

仮設平面図(3) S=1 : 250

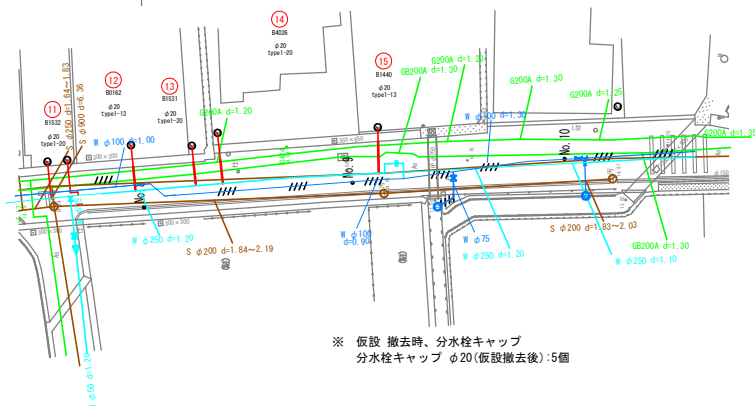

位置図 S=1 : 2500

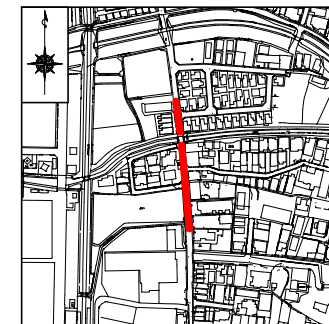

凡例 給水管情報	
整理番号	(鉛管改良箇所)  (撤去箇所) 
水栓番号	K○○○○
表札名	○○ ○○
1次側口径	φ○○
施工ﾀｲﾌﾟｰﾅｰﾀｰ口径	type○-○○ 注)
土間復旧工	土間復旧工
量水器B○X取替工	B○X取替工
注)	type 1・・・外つなぎ type 2・・・1次側改修(ﾀｰﾏｰで) type 3・・・1,2次側改修 type 4・・・外つなぎ,2次側改修

凡例 給水管の記号	
メーター	
甲止水栓	
メーター止水栓止	

凡例 既設地下埋設物件	
上水道管 W	
下水道管 S	
N T T T	
ガス管 G	
関西電力 E	

令和 7 年度	
図面種類	仮設平面図(1)、(2)、(3)
縮 尺	図 示
工 期	令和 年 月 日 ~ 令和 年 月 日
図面番号	6 6
宇治市上下水道部	