


Y6

Y5


Y4

Y2


Y1

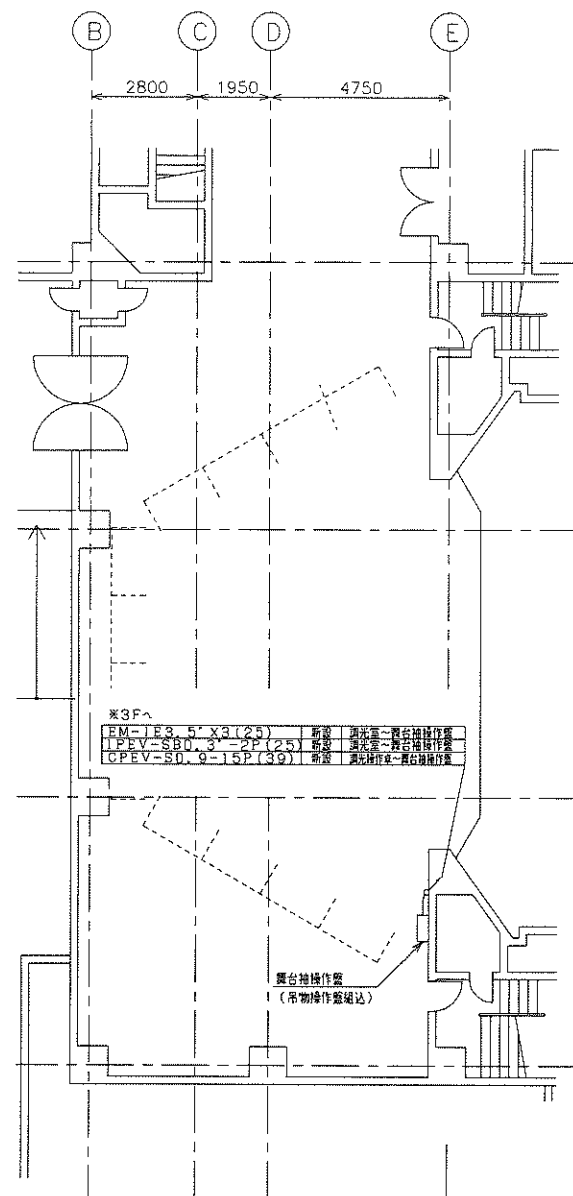

1F平面図

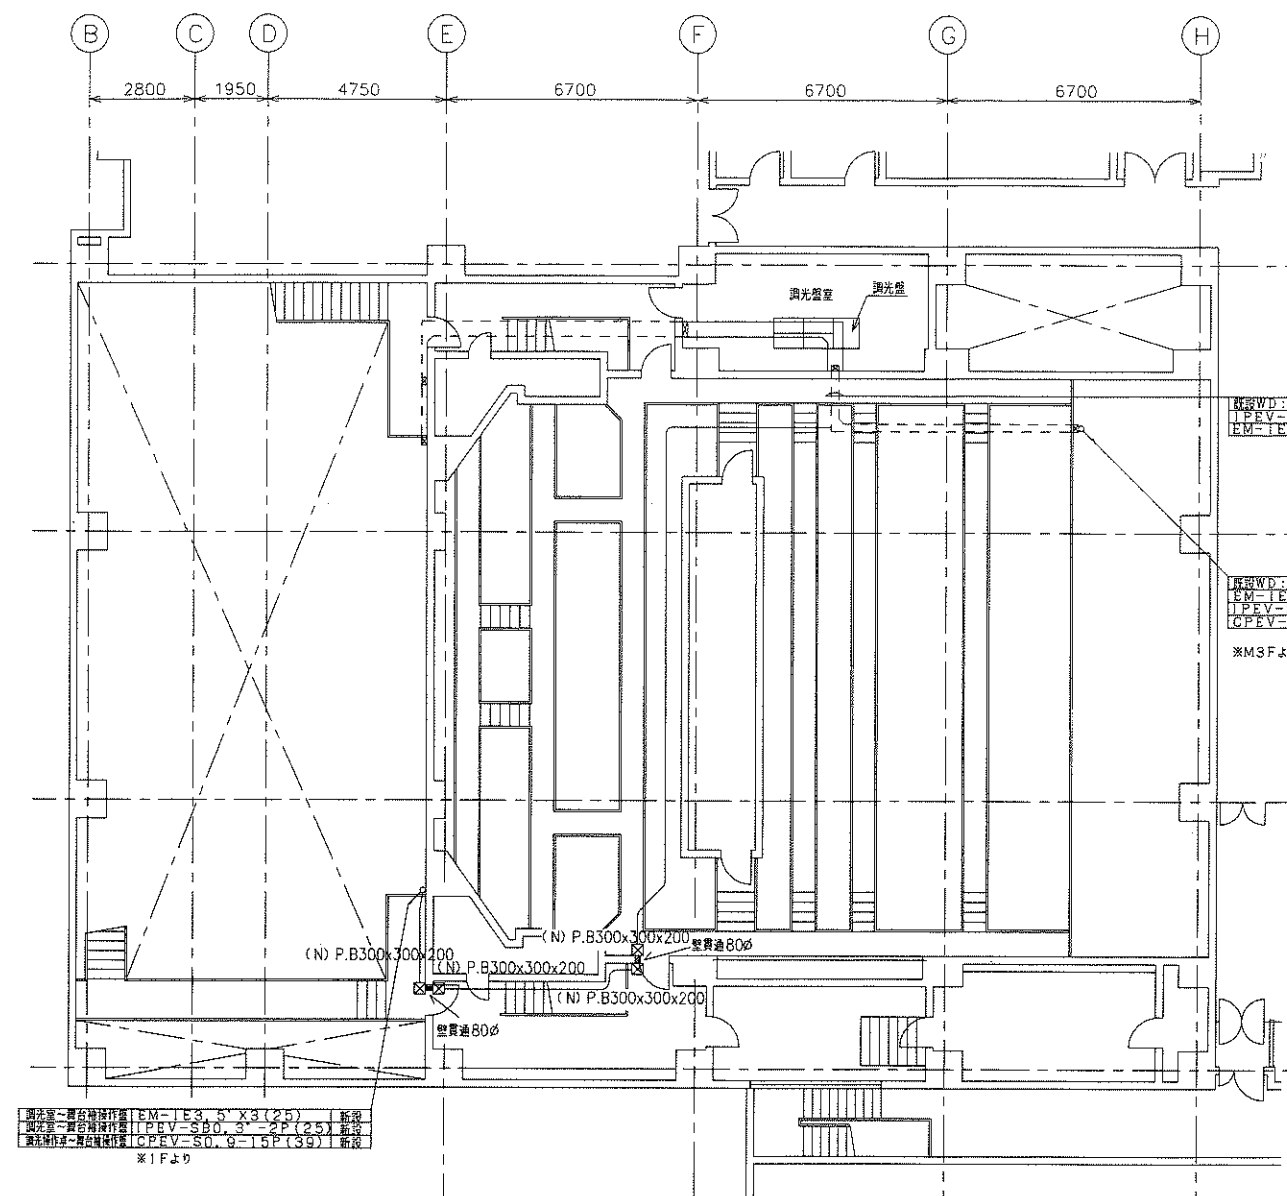

3F平面図

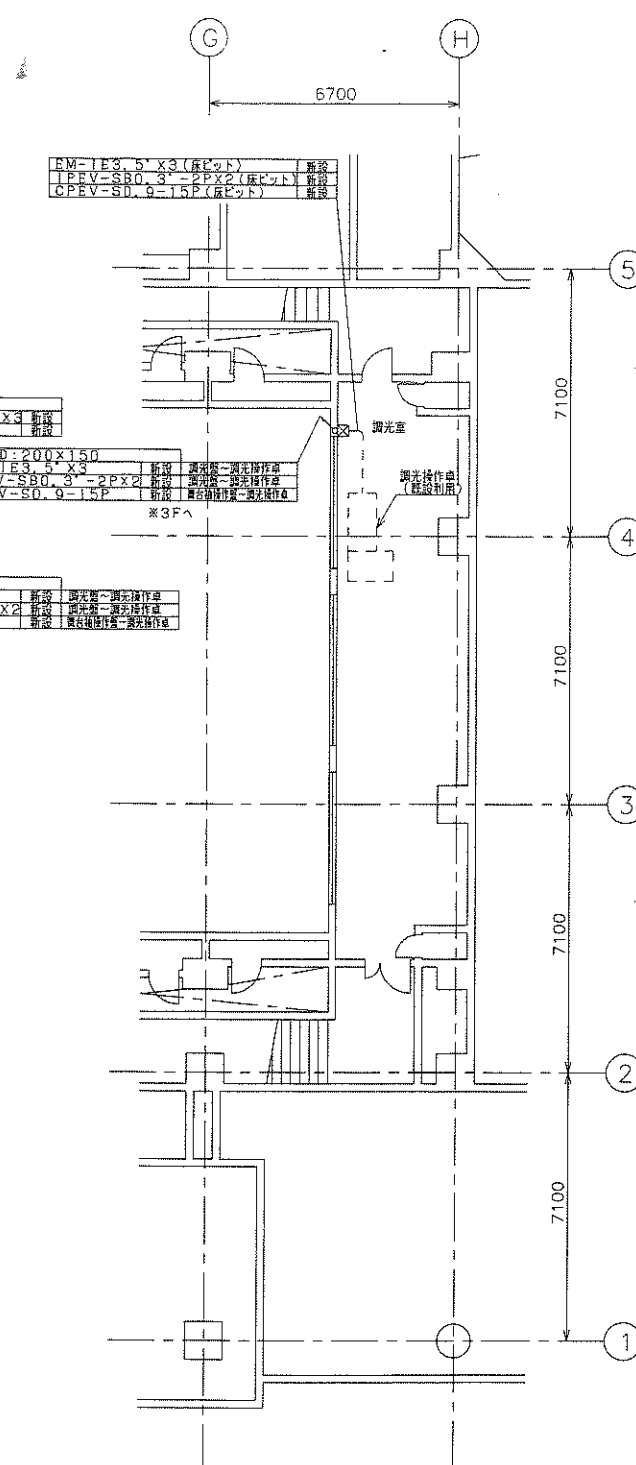

M3F平面図